



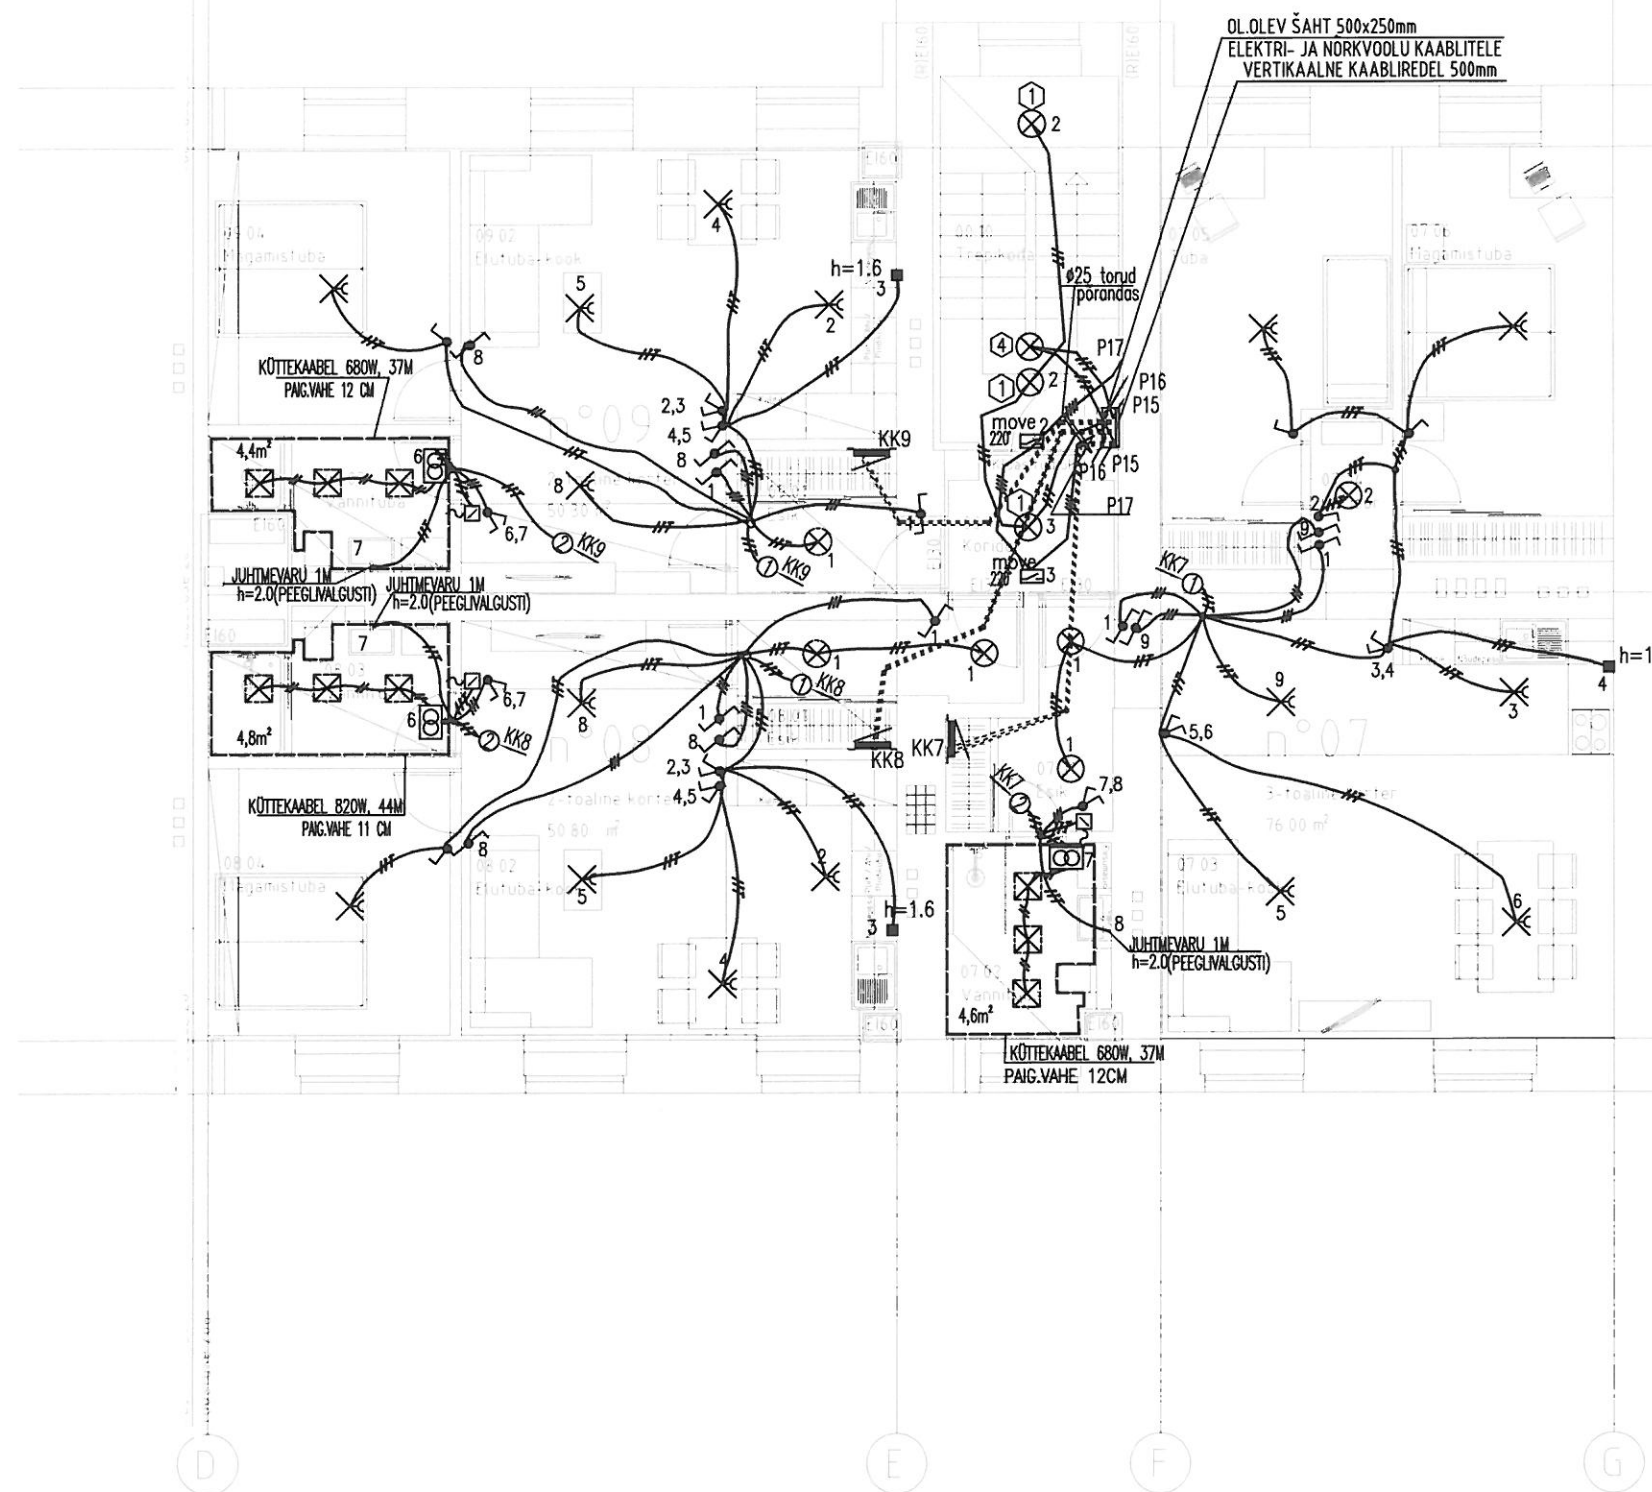


- TINGMÄRGID**
- ⊗ Valgusti laes (korter): 230V, IP20
 - ⊗ süvis- või pinnal
 - ⊗ Harukarp
 - ⊗ Ühenduskarp
 - ⊗ Trafo 230/12V
 - ⊗ Lihtlüliti
 - ⊗ Veksellüliti
 - ⊗ Rühmalüliti
 - ⊗ Valgusti süvistatud: 12V, 50W, IP44
 - ⊗ Küttekabel termostaadiga
 - ⊗ Punktvalgusti, ühenduskoht laes koos valgusti pistikupesaga
 - ⊗ Liikumisandur
 - ⊗ Valgusti laes (trepikoda): 230V, 2x26W, IP20
 - ⊗ Ristlüliti, 16A/250V
 - ⊗ Valgusti laes: 12V, 50W, IP44
 - ⊗ i20 135 OP, 230V, IP44
 - ⊗ Saunavalgusti 230V, 40/60W, 125°C
 - ⊗ Välisvalgusti seinal: IP44, 230V, LED, liikumis- ja hämaraanduriga
 - ⊗ Evakuatsioonivalgusti seinal nool alla
 - ⊗ Turvalgusti laes

MÄRKUS:
VANNITOA VALGUSTITE TÄPNE PAIGUTUS
VASTAVALT VANNITOA RIPPLAE TAGA PAIKNEVALE
VENTILATSIOONISEADMELE JA SELLE HOOLDUSLUGILE.

Tähis	Hulk	Muudatus				Teostas	Kuupäev
			OBJEKT KORTERELAMU.				
			TALLINN				
AMET	NIMI	ALLKIRI	TELLIJA				
JUHATAJA							
INSENER			JOONIS 3.KORRUSE VALGUSTUS				
MOOT	STAADIUM	KUUPÄEV	LEHTI	JOONISE NR.	TÖÖ NR.	MUUD.	FAILI NIMI
1:100	TÖÖPROJEKT	25.10.17	11	EV-4			3k.dwg

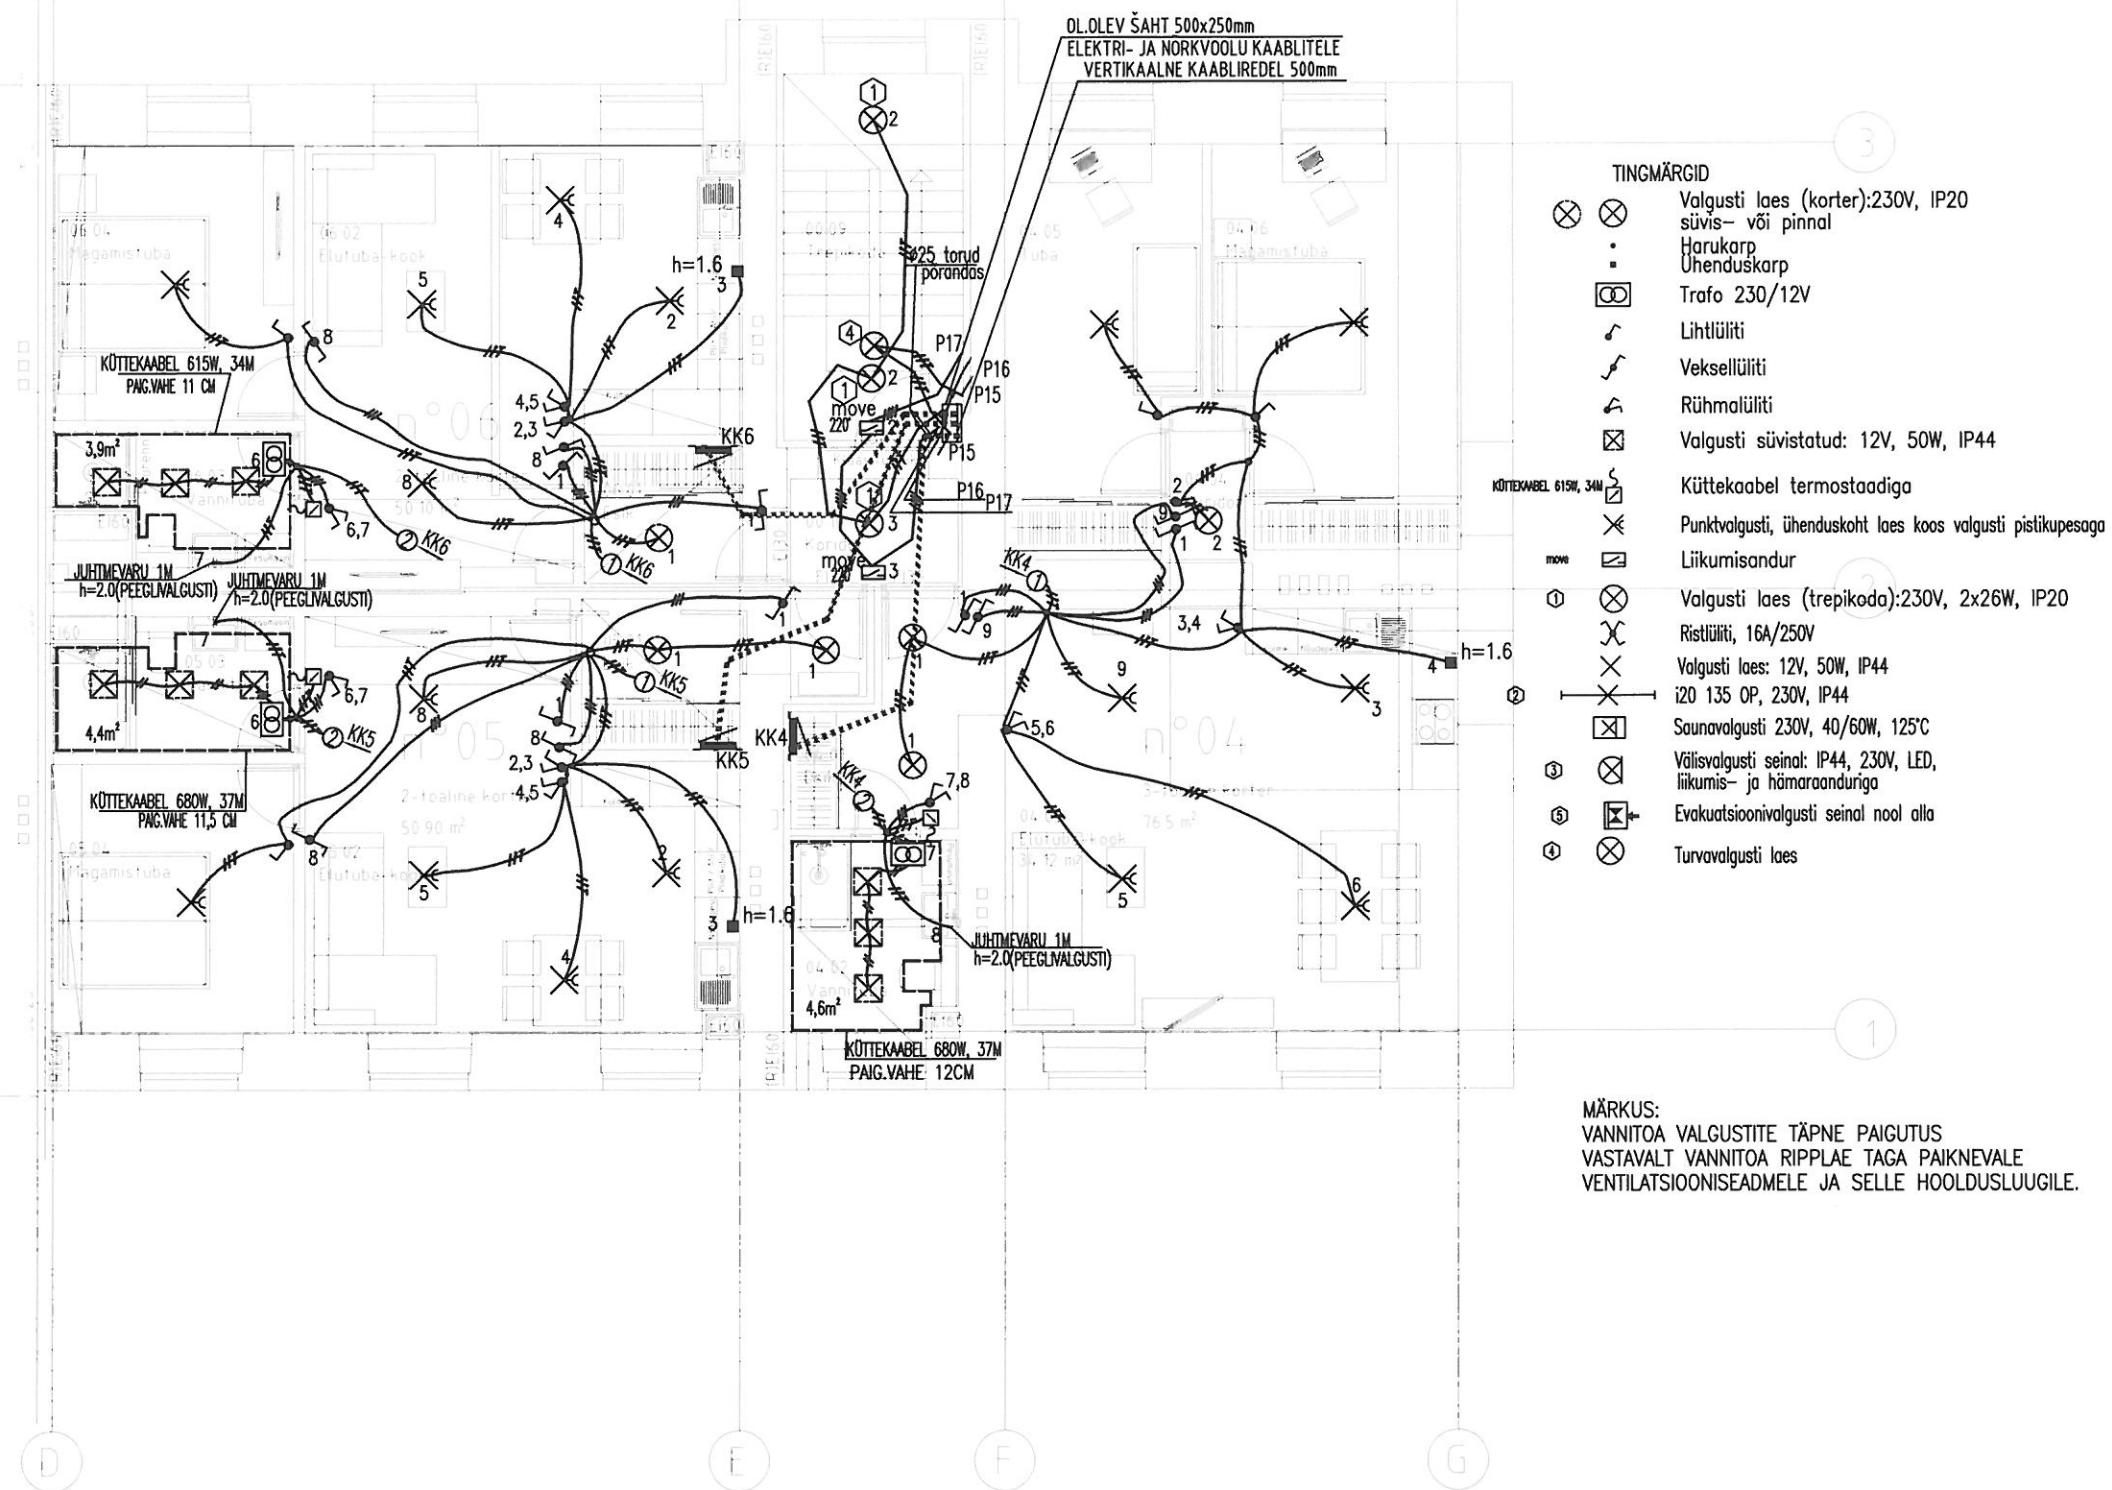

Tähis	Hulk	Muudatus		Teostas	Kuupäev		
	REG. NR. EL EK EP			OBJEKT KORTERELAMU. TALLINN			
AMET		NIMI	ALLKIRI	TELLIJA			
JUHATAJA							
INSENER							
				JOONIS 2.KORRUSE VALGUSTUS			
MOOT	STAADIUM	KUUPÄEV	LEHTI	JOONISE NR.	TÖÖ NR.	MUUD.	FAILI NIMI
1:100	TÖÖPROJEKT	25.10.17	11	EV-3			2k.dwg

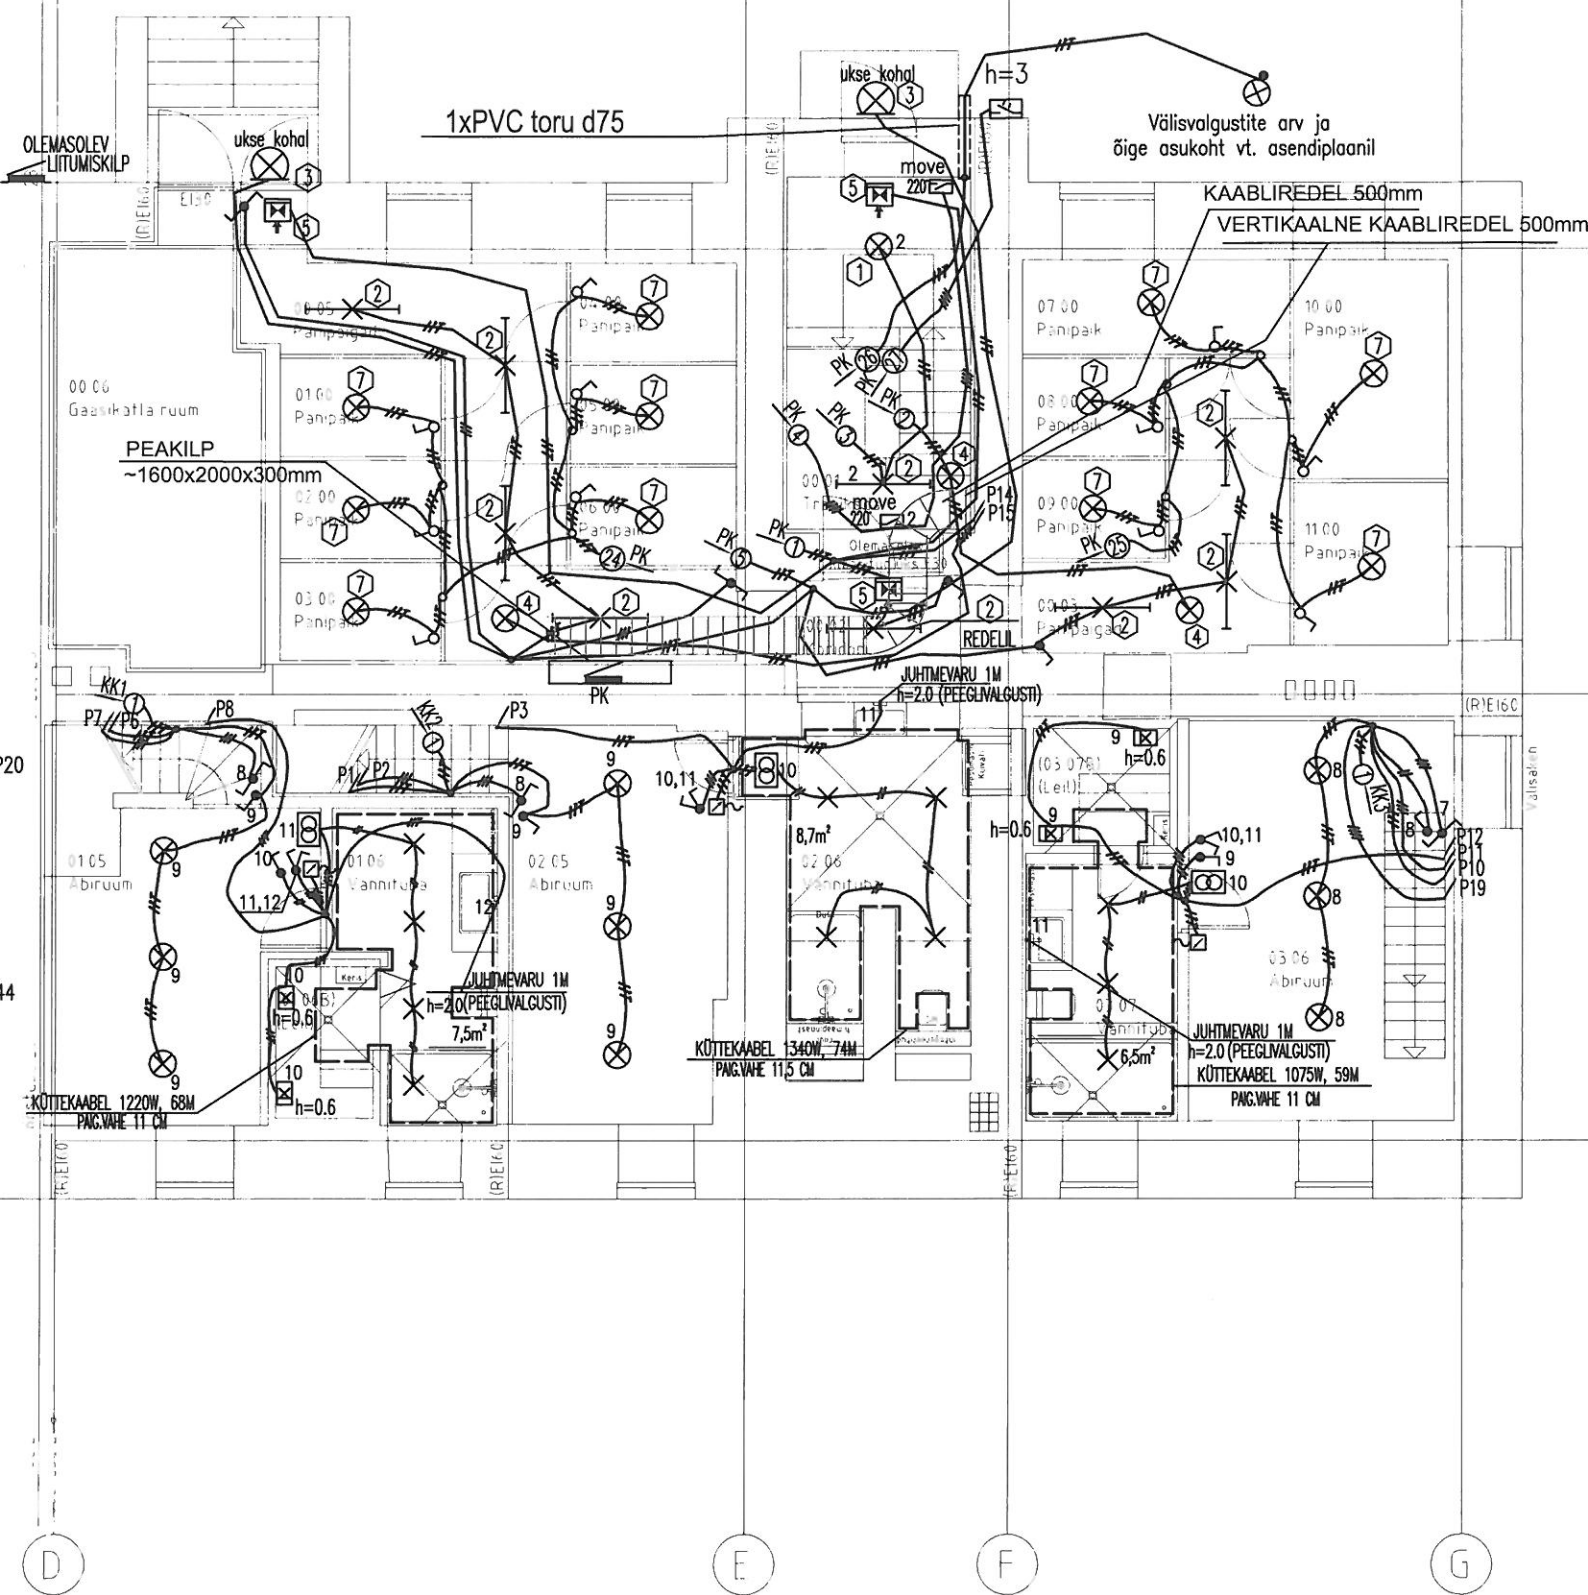

Tähis	Hulk	Muudatus		Teostas		Kuupäev	
	REG. NR. EL EK EP			OBJEKT KORTERELAMU. TALLINN			
AMET	NIMI		ALLKIRI	TELLIJA			
JUHATAJA							
INSENER				JOONIS KELDRIKORRUSE VALGUSTUS			
MÕOT	STAADIUM	KUUPÄEV	LEHTI	JOONISE NR.	TÖÖ NR.	MUUD.	FAILI NIMI
1:100	TÖÖPROJEKT	25.10.17	11	EV-1			Kelder.dwg