



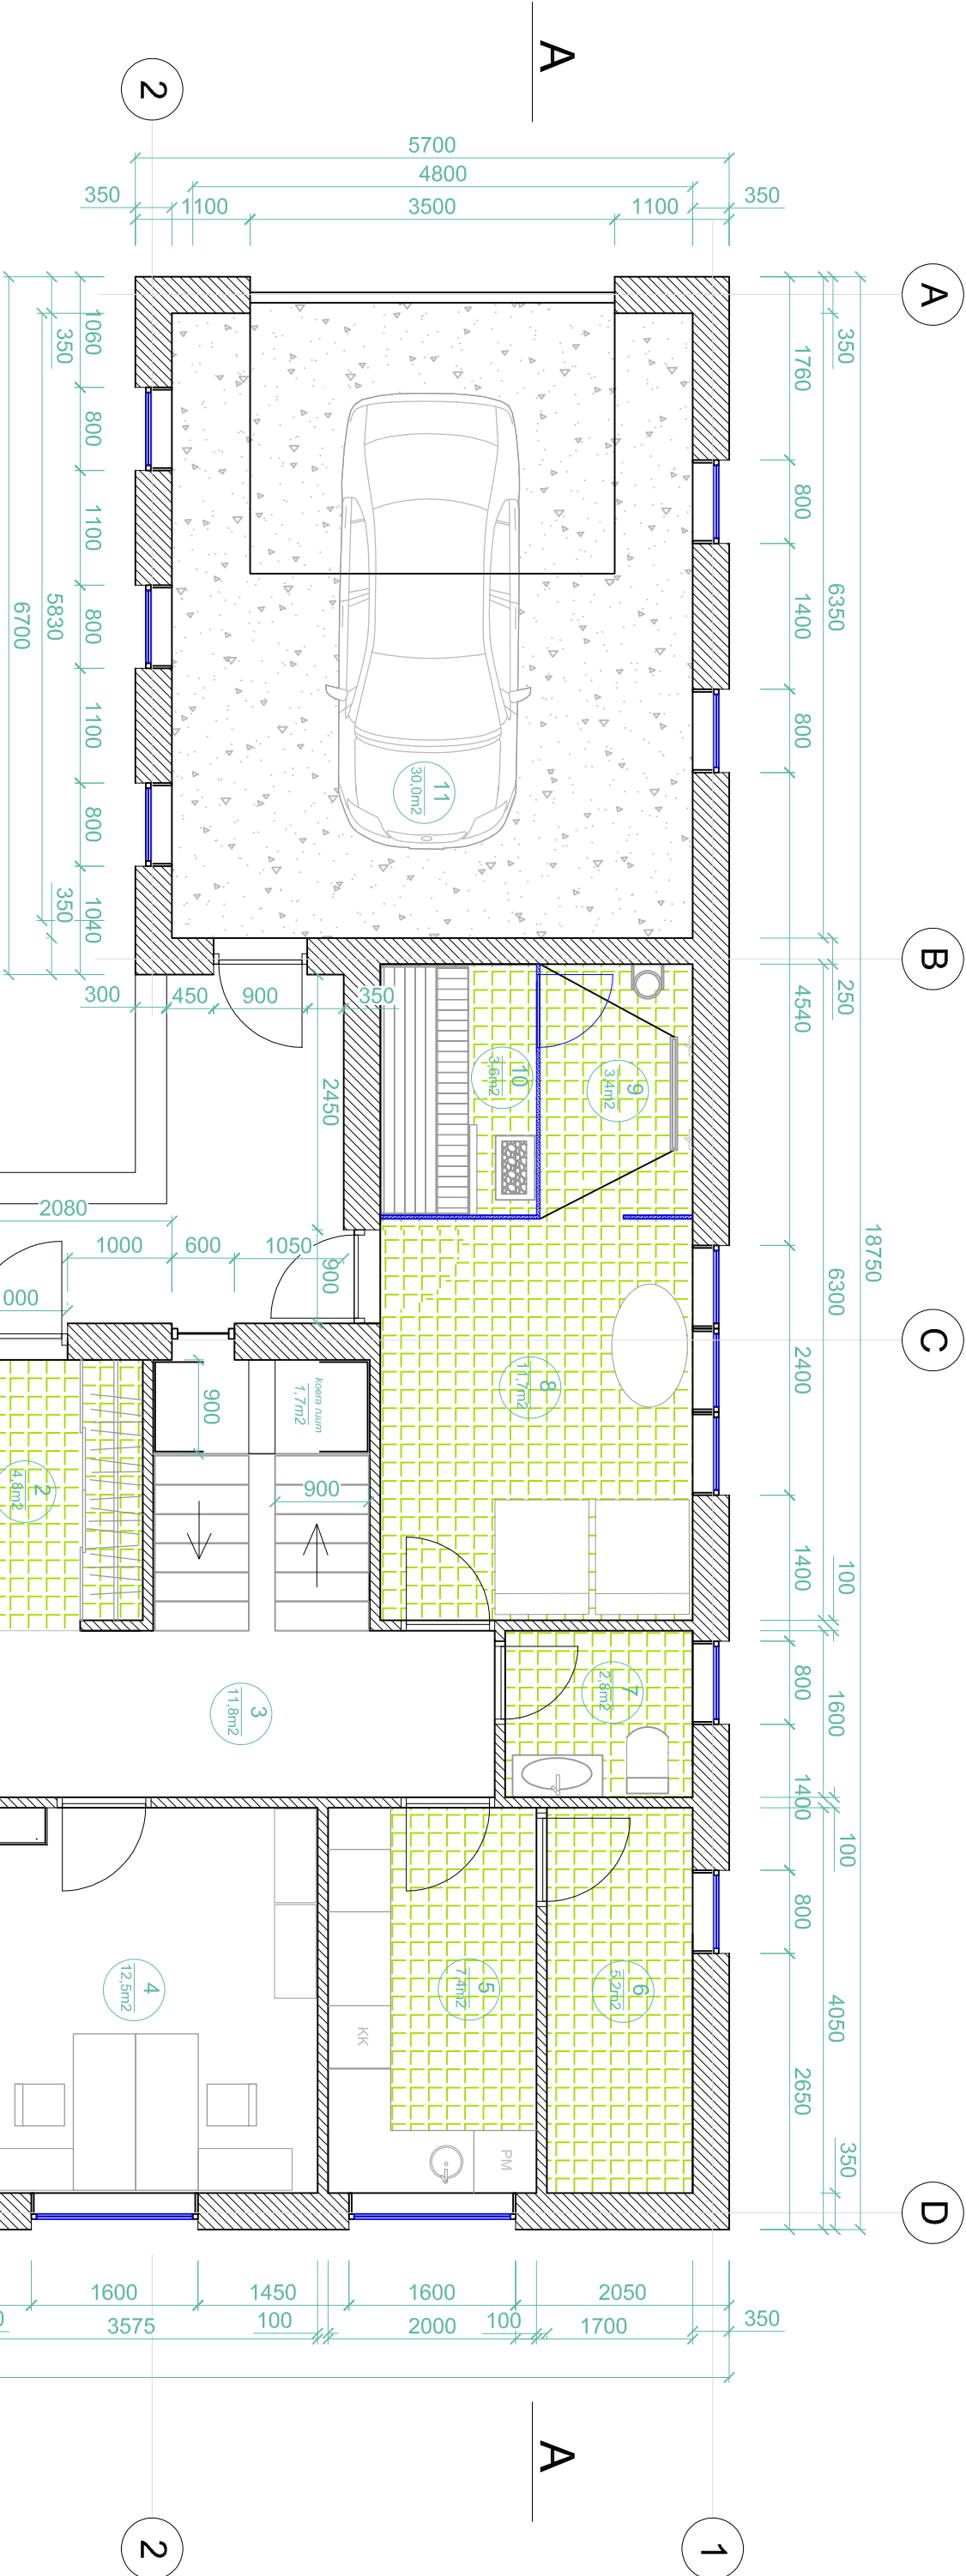

NR.	Ruumi nimetus	Pindala	Ühik
1	Köök-ellutuba	43,1	m²
2	Tambur	4,8	m²
3	Koridor/trepihall	11,8	m²
4	Kabineet	12,5	m²
5	Koduhoid	7,4	m²
6	Tehniline ruum	5,2	m²
7	Tualett (wc)	2,8	m²
8	sauna eesruum	11,7	m²
9	sauna pesuruum	3,4	m²
10	sauna leiliruum	3,6	m²
11	garaaz	30,0	m²
1. Korrus kokku:		136,3	m²

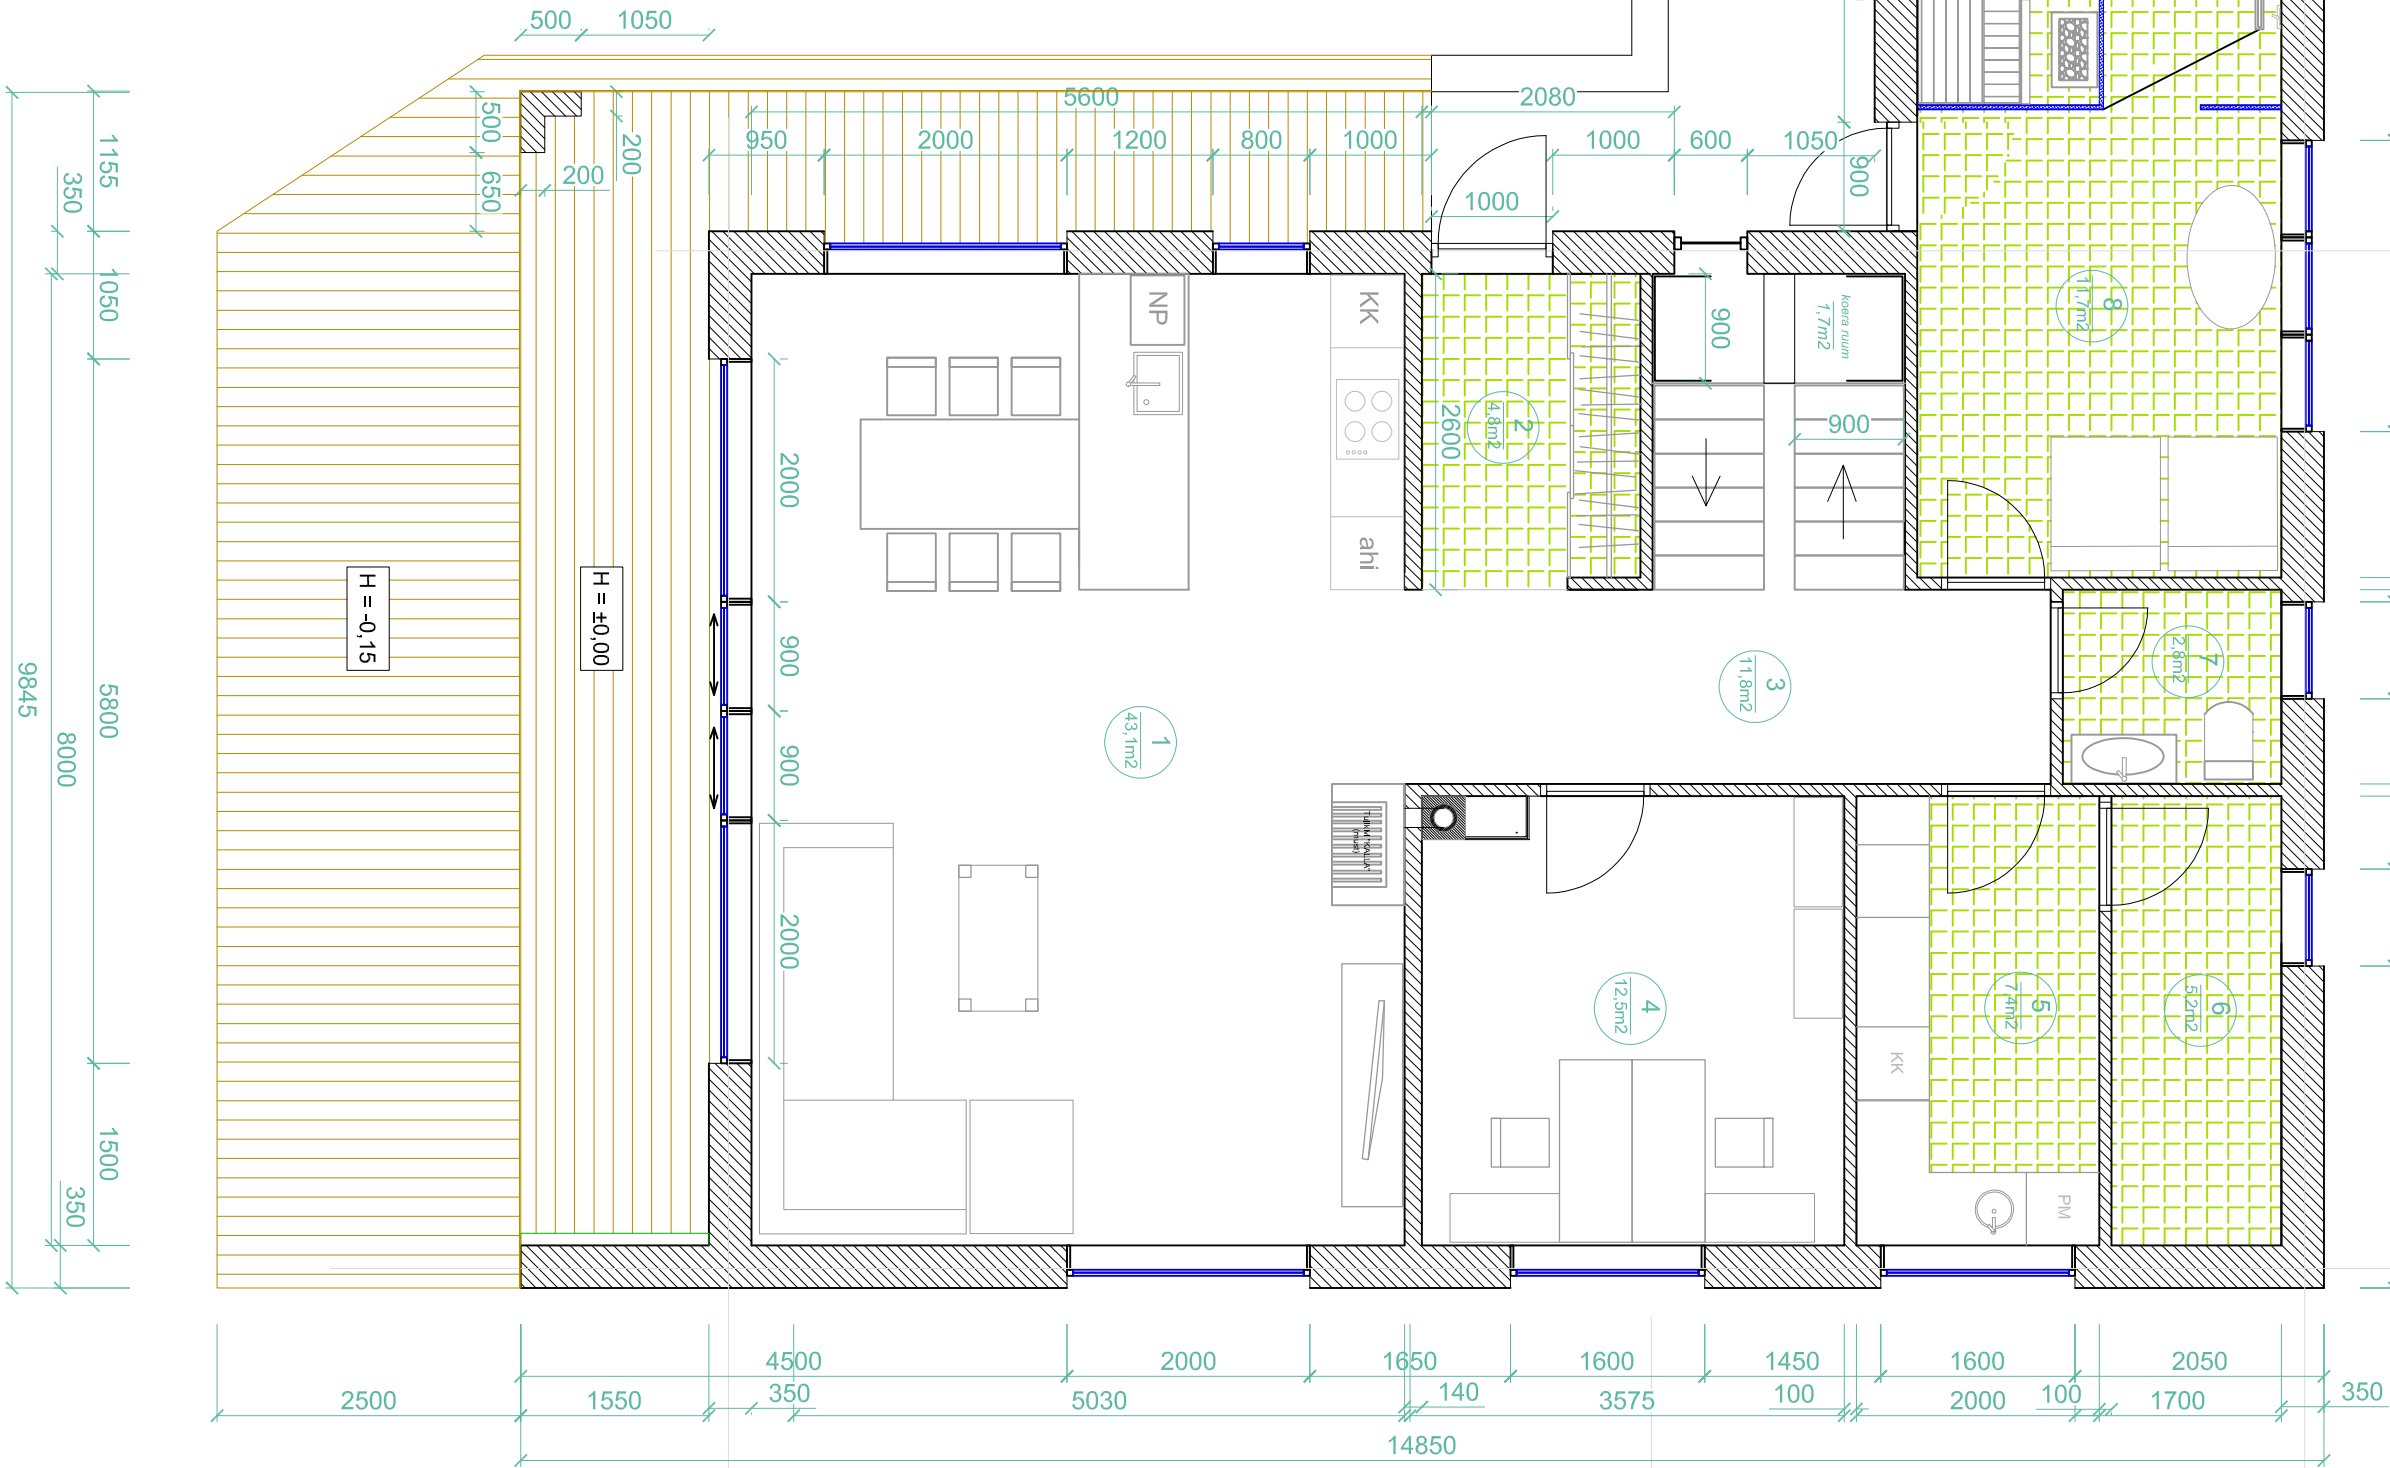

Töö nimi: ÜHEPERE ELAMU		Tellijä:	
Objekt asukoht:		Staadium:	EHITUSPROJEKT
Joonise nimetus:	1. KORRUS PLaan	Joonise nr.:	003
Koostas:		Kuupäev:	11.2018
Kontrollis:		Litsentsi nr.:	