


+7,966

+6,373

+2,860

-0,300

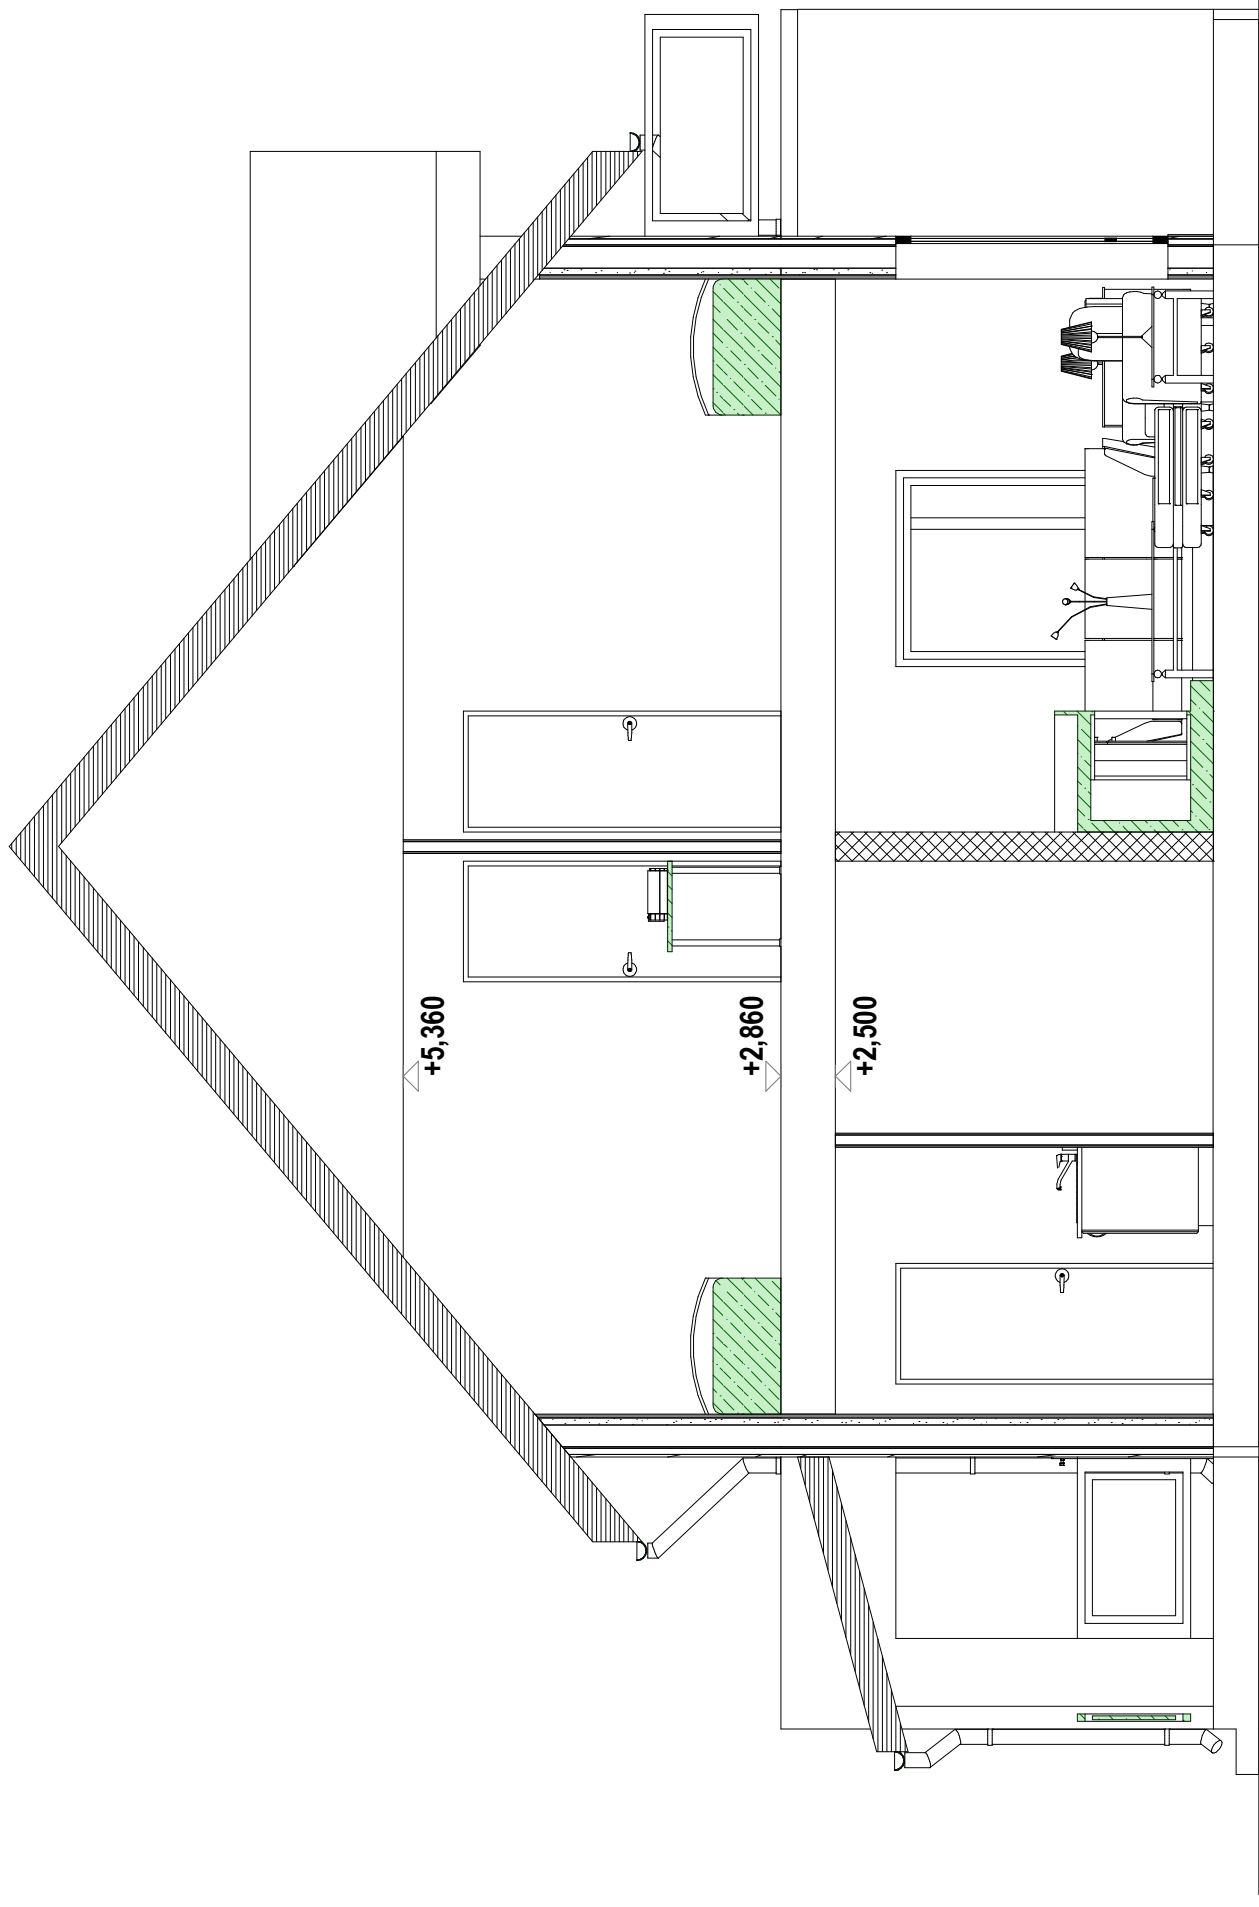

<b>NOVEL</b> <small>ARHITEKTUURIBÜROO</small>		Arhitektuurbüroo Novel reg.kood 11253230	Tel. +372 66 00 919 e-mail: anne@novelarhitektid.ee	Pärnu mnt. 102 C 11312 Tallinn
Objekt <b>Eramu</b> <b>Harijuma, Rae vald,</b> <b>Patika küla, Patika 6/9 kinnistu</b>	Joonise nr. <b>A</b>	Lõige	Joonise nr. Mõõkava	Joonise nr. Kuupäev <b>28.08.2006</b>
Teilija	Projekt staadium <b>Eskis</b>	Arhitekt <b>Anne Valing</b>	Arhitekt <b>Anne Valing</b>	Arhitekt <b>Anne Valing</b>
Vastulev arhitekt mtr.EEP00766	Arhitekt	Arhitekt	Arhitekt	Arhitekt