


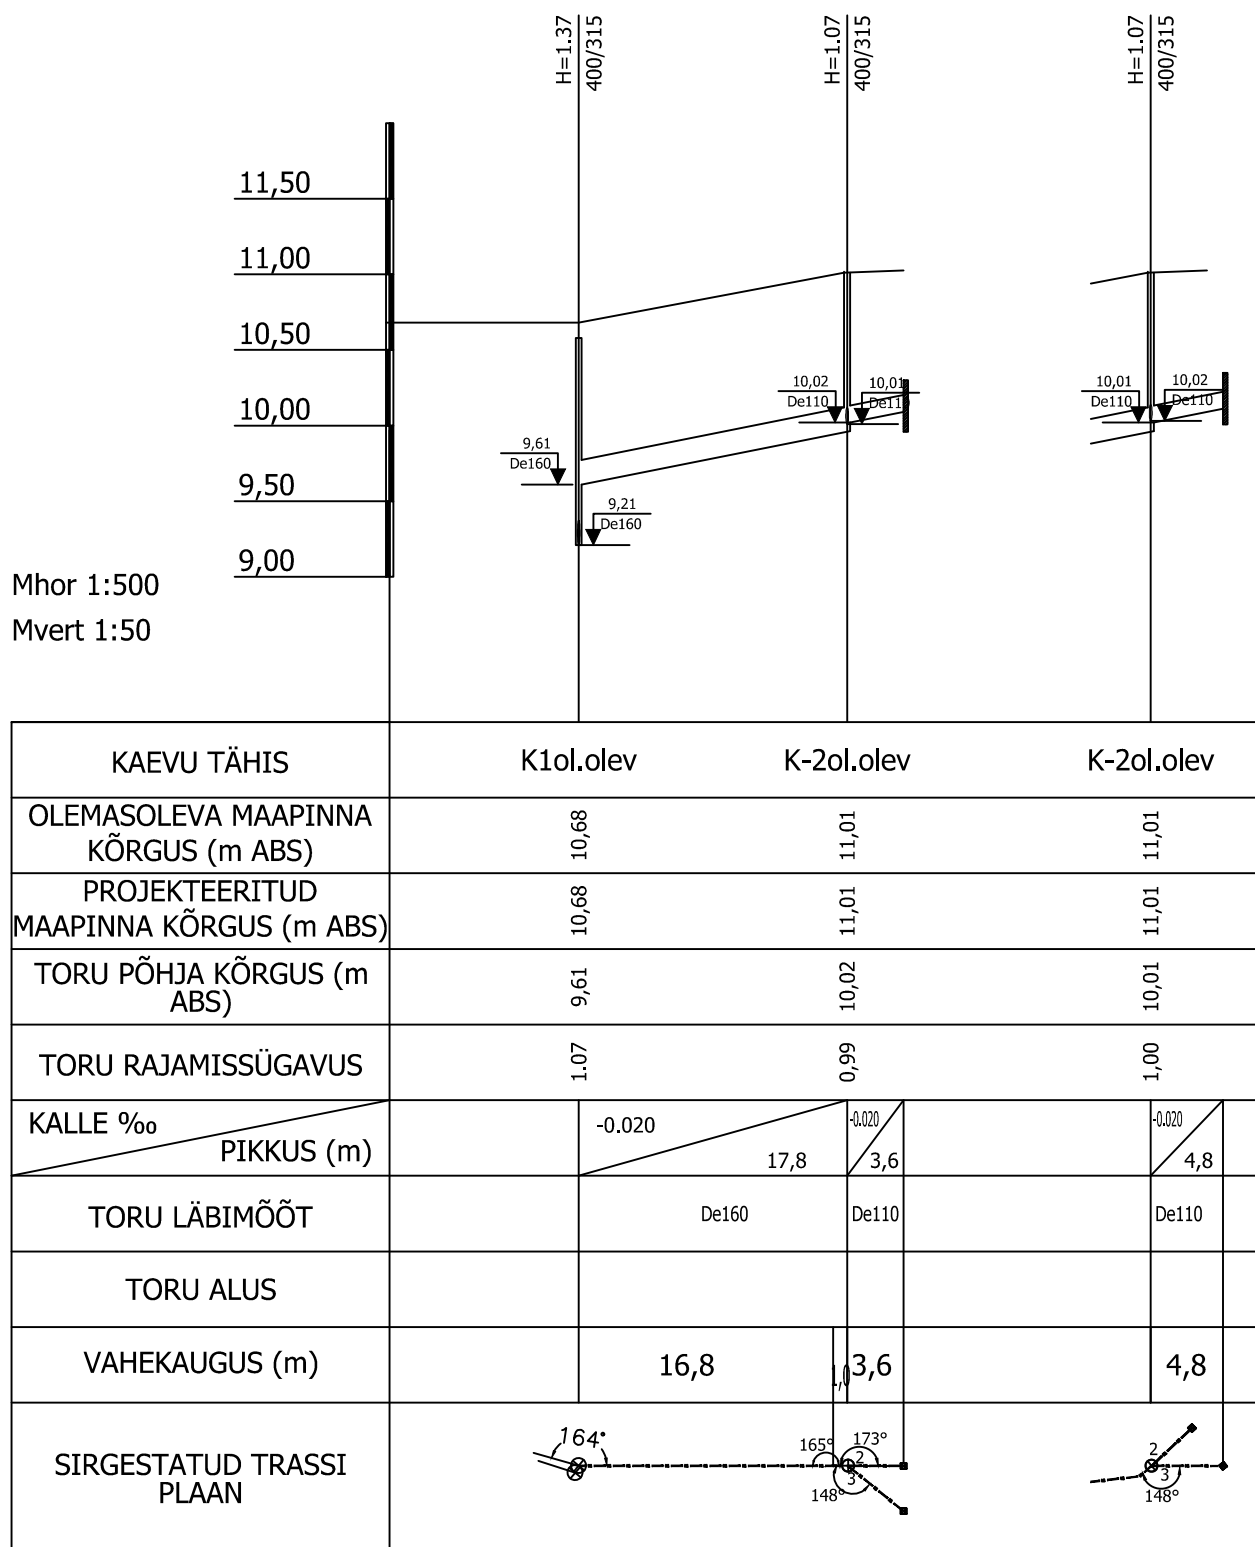

VEEPUHASTUSE OÜ

AADRESS Laki 3, Tallinn TEL. 5016679

TELLIJA

Kakumäe tee 225

MÕÕTIS, JOONESTAS

E. Kruusimägi

KONTROLLIS

E. Kruusimägi

KUUP.

04.04.2018.a.

MÕÕT

M 1:-

STAAD.

EP

TÖÖ NIMETUS

Kakumäe tee 225 hoone liitumine

OBJEKTI AADRESS

Kakumäe tee 225, Tallinn

JOONISE SISU

Kanaliseatsiooni profiil

TÖÖ NR.

MP /01 2017

JOONISE NR.

2