


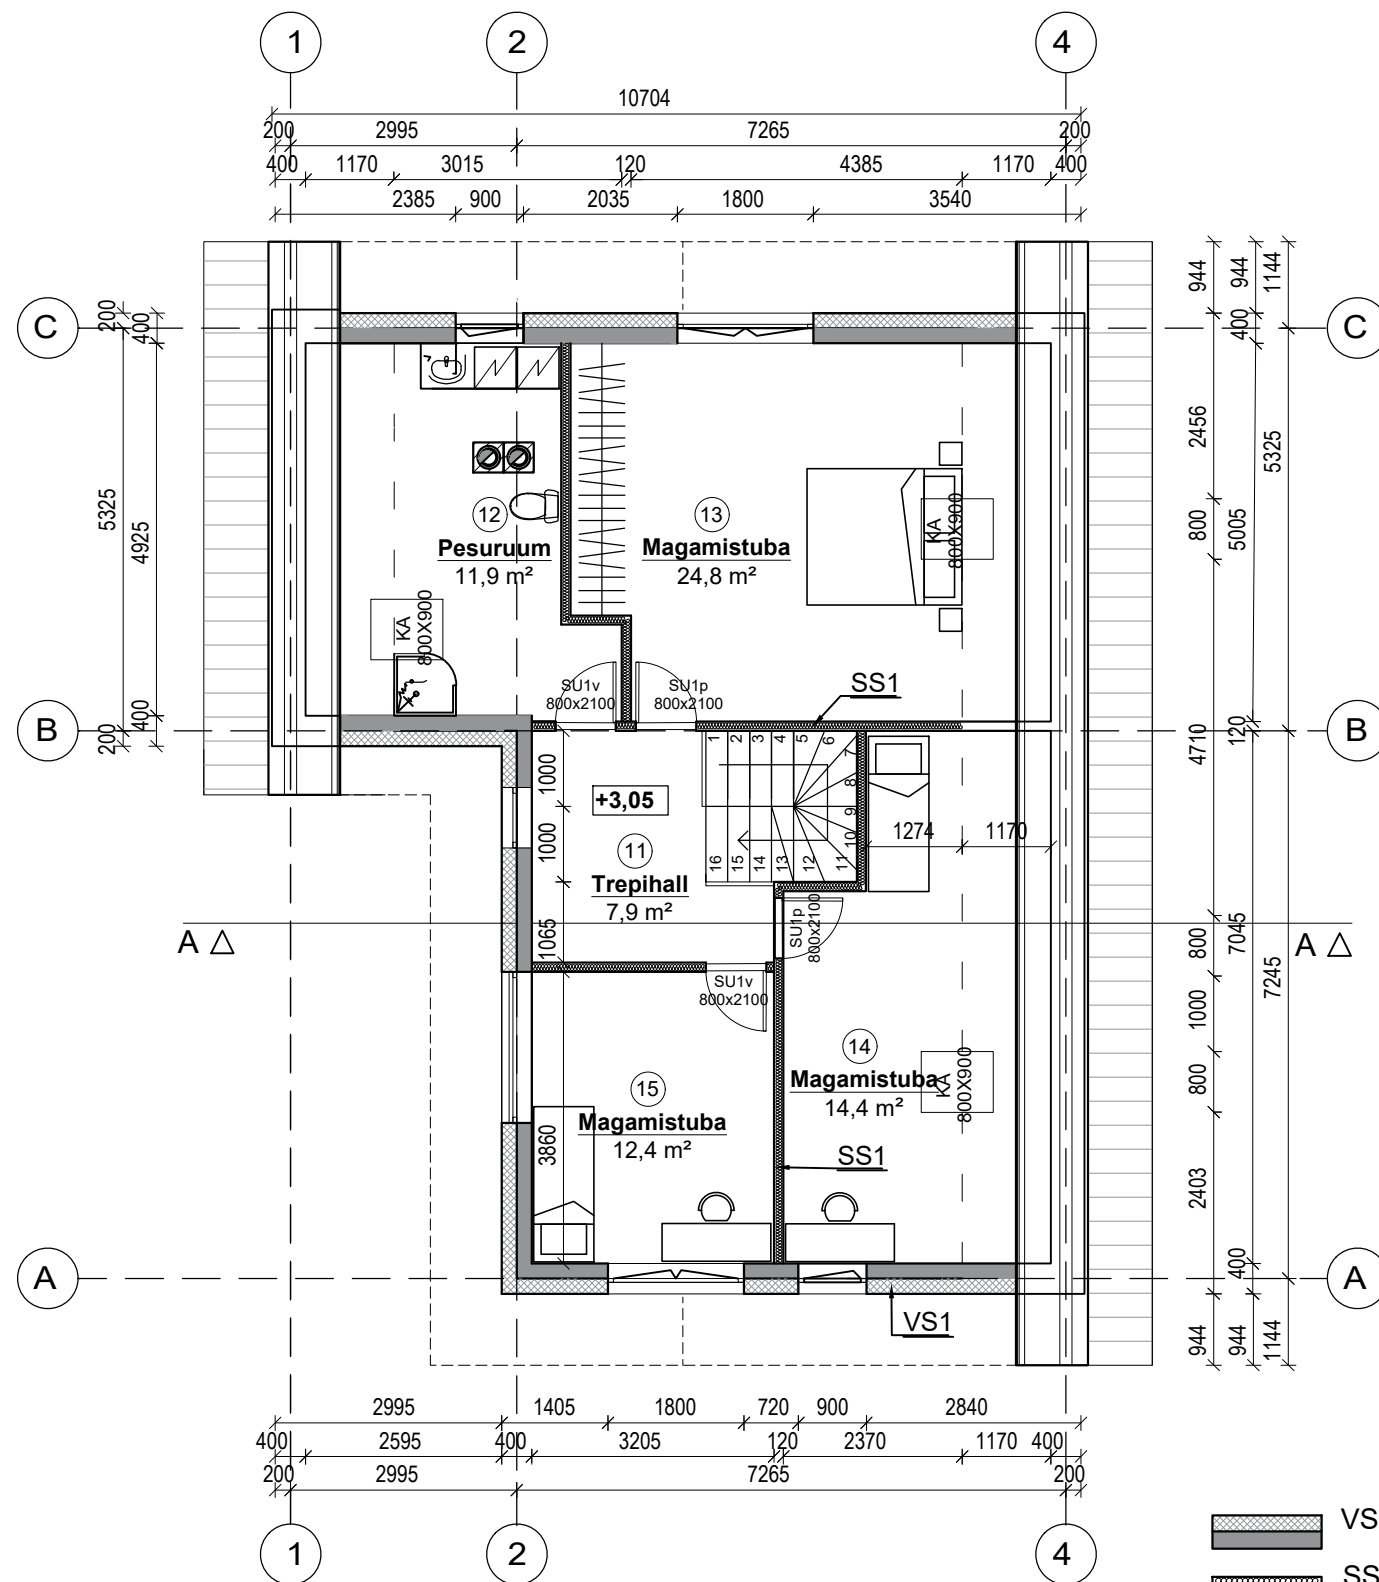

RUUMIDE EKSPLIKATSIOON

11. Trepihall	7,9 m ²
12. Pesuruum	11,9 m ²
13. Magamistuba	24,8 m ²
14. Magamistuba	14,4 m ²
15. Magamistuba	12,4 m ²

Suletud netopind kokku 71,4 m²

- VS1 - krohv, EPS, fibo, siseviimistlus
- SS1 - siseviimistlus, kipsplaat GEK, karkass+soojustus, kipsplaat GEK, siseviimistlus