


1. KORRUSE PÕHIPLAAN

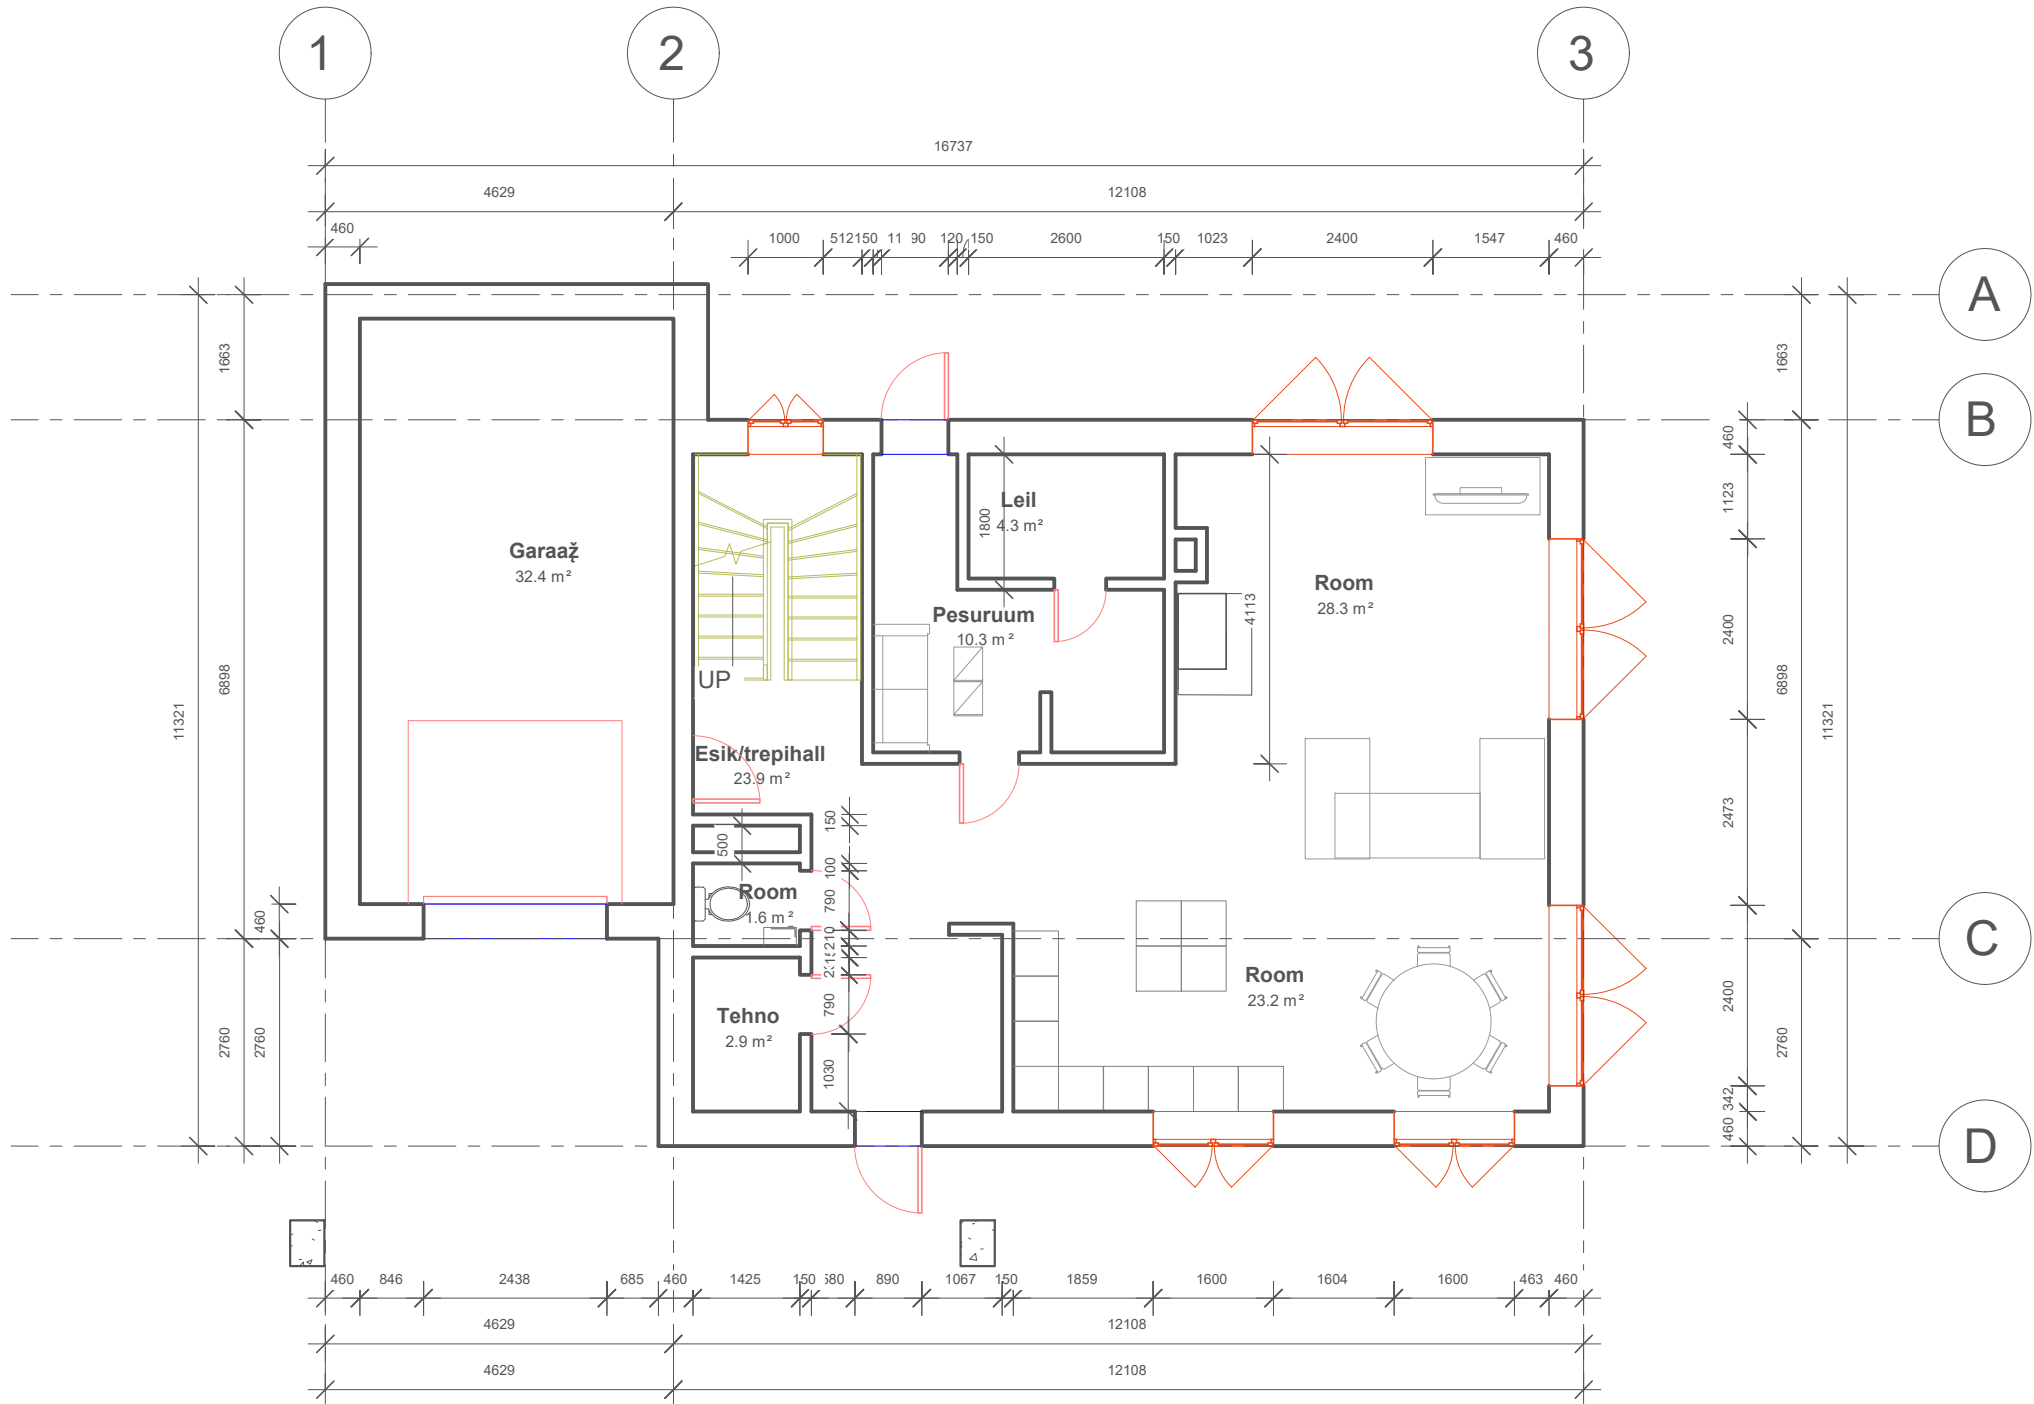

		Töö nimetus:			
		Räni 24 üksikelamu			
		Töö liik:			
		Eskiisprojekt			
Projekt:		Nimetus:			
Mikk Mets	(allkiri, kuupäev)	1. korruse põhiplaan			
Joonis:		Möötkava:	Formaat:	Leht:	Kuupäev:
Mikk Mets	(allkiri, kuupäev)	1:100	A3	1/6	12.12.18