


2. KORRUSE PÕHIPLAAN

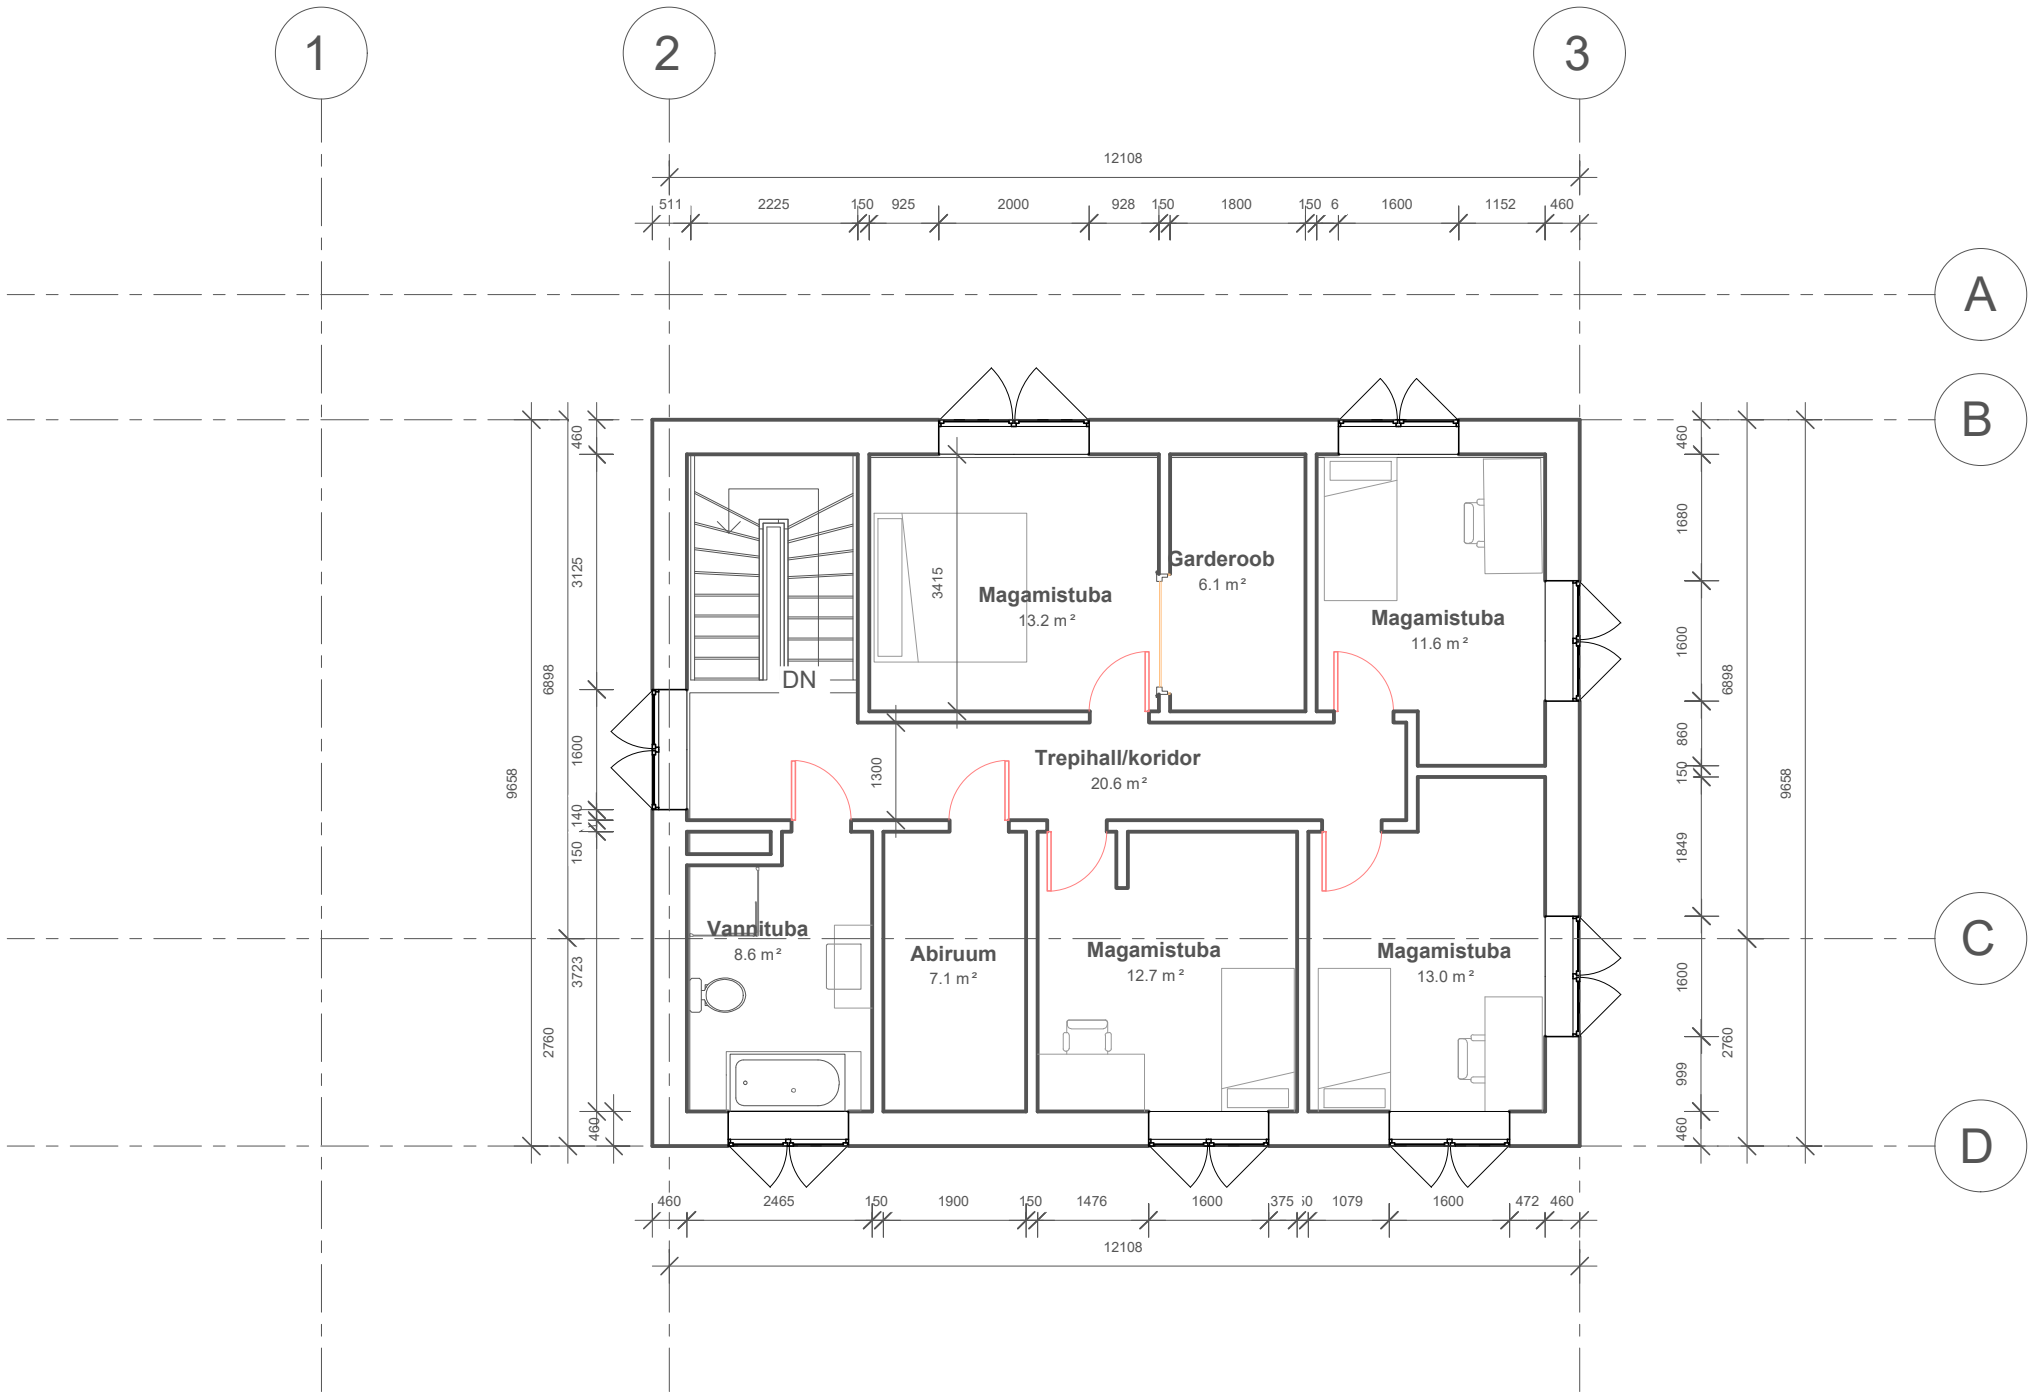

		Töö nimetus:			
		Räni 24 üksikelamu			
		Töö liik:			
		Eskiisprojekt			
Projekt:	(allkiri, kuupäev)	Nimetus:			
Mikk Mets		2. korruse põhiplaan			
Joonis:	(allkiri, kuupäev)	Mõõtkava:	Formaat:	Leht:	Kuupäev:
Mikk Mets		1:100	A3	2/6	12.12.18