


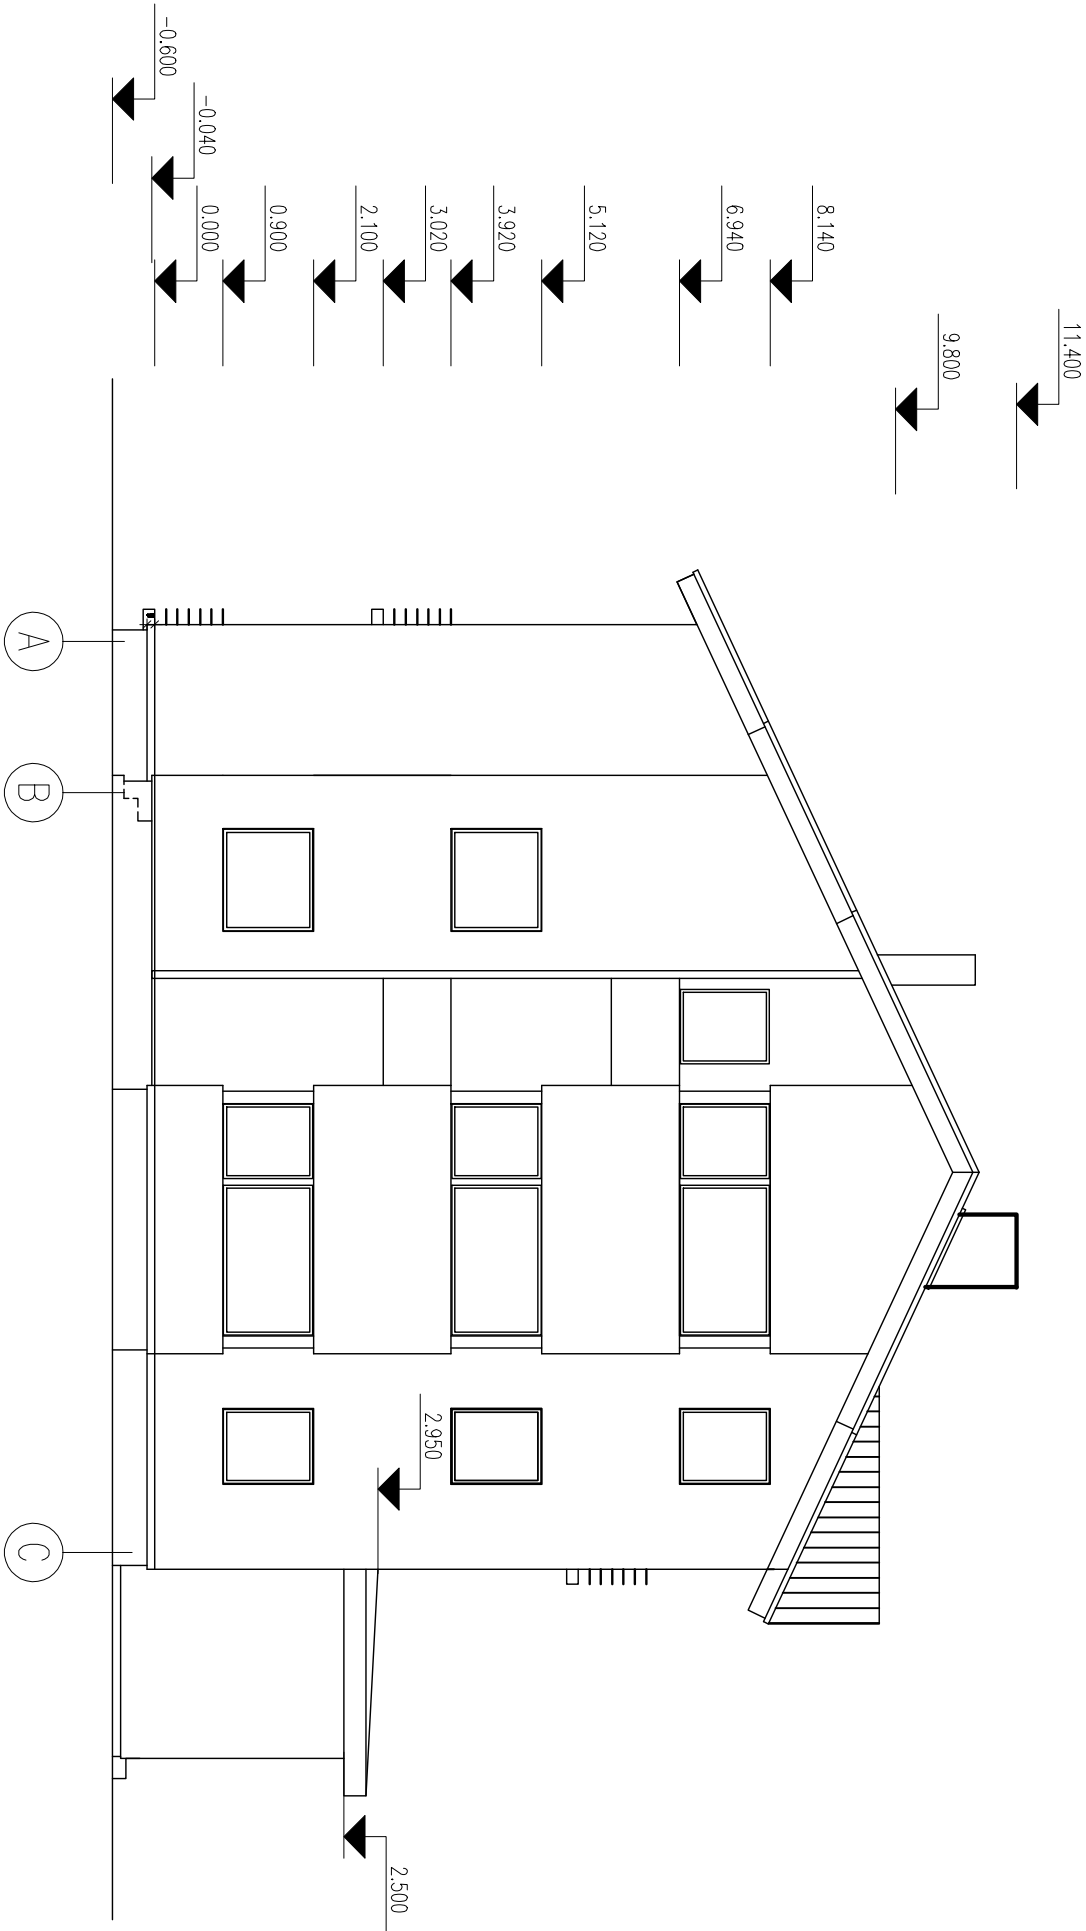

OÜ K2U KV		PÄRNU MAAKOND AUDRU VALD		JÕONIS NR.	
TALLINNA MNT.8, PÄRNU TEL./FAX.:4431820		PAPSAARE KÜLA PÄÄSU TEE		7	
PROJEKTEERIJAL: PAUL NEY		KORTERELAMU PROJEKT		MÕÕT: M1:100	
VAADE TELJELEL 4				2006 A	
 KPME KONSTRUKTIIVNE ARHITEKTUURNE DISAIN Inseneribüroo KPME OÜ, Veeemä 56, Tallinn, E11313, tel.6839171, fax 6839188, litsents EE-8141, regikood 10516686					
muutus		kuup.			
A		17.12.2006		OP	
				3. KÕRRUSE KÕRGUS TÕSTETUD 20CM	
OBJEKT		NIMI		KORTERELAMU	
ADDRESS		PÄRNUMAA, AUDRU VALD, PAPSARE KÜLA, PÄÄSU tee			
NIMI JA ALLKIRI		JÕONISE SISU			
Ins. Paul Ney, Andres Volens		VAADE A-C			
		TÕB NR.		PROJ. STAAD.	
		PP		PROJ. OSA	
				AE	
				JÕON. NR.	
				132	
				MÕÕTKAVA	
				20.06.2006	
				KUPPÄEV	