


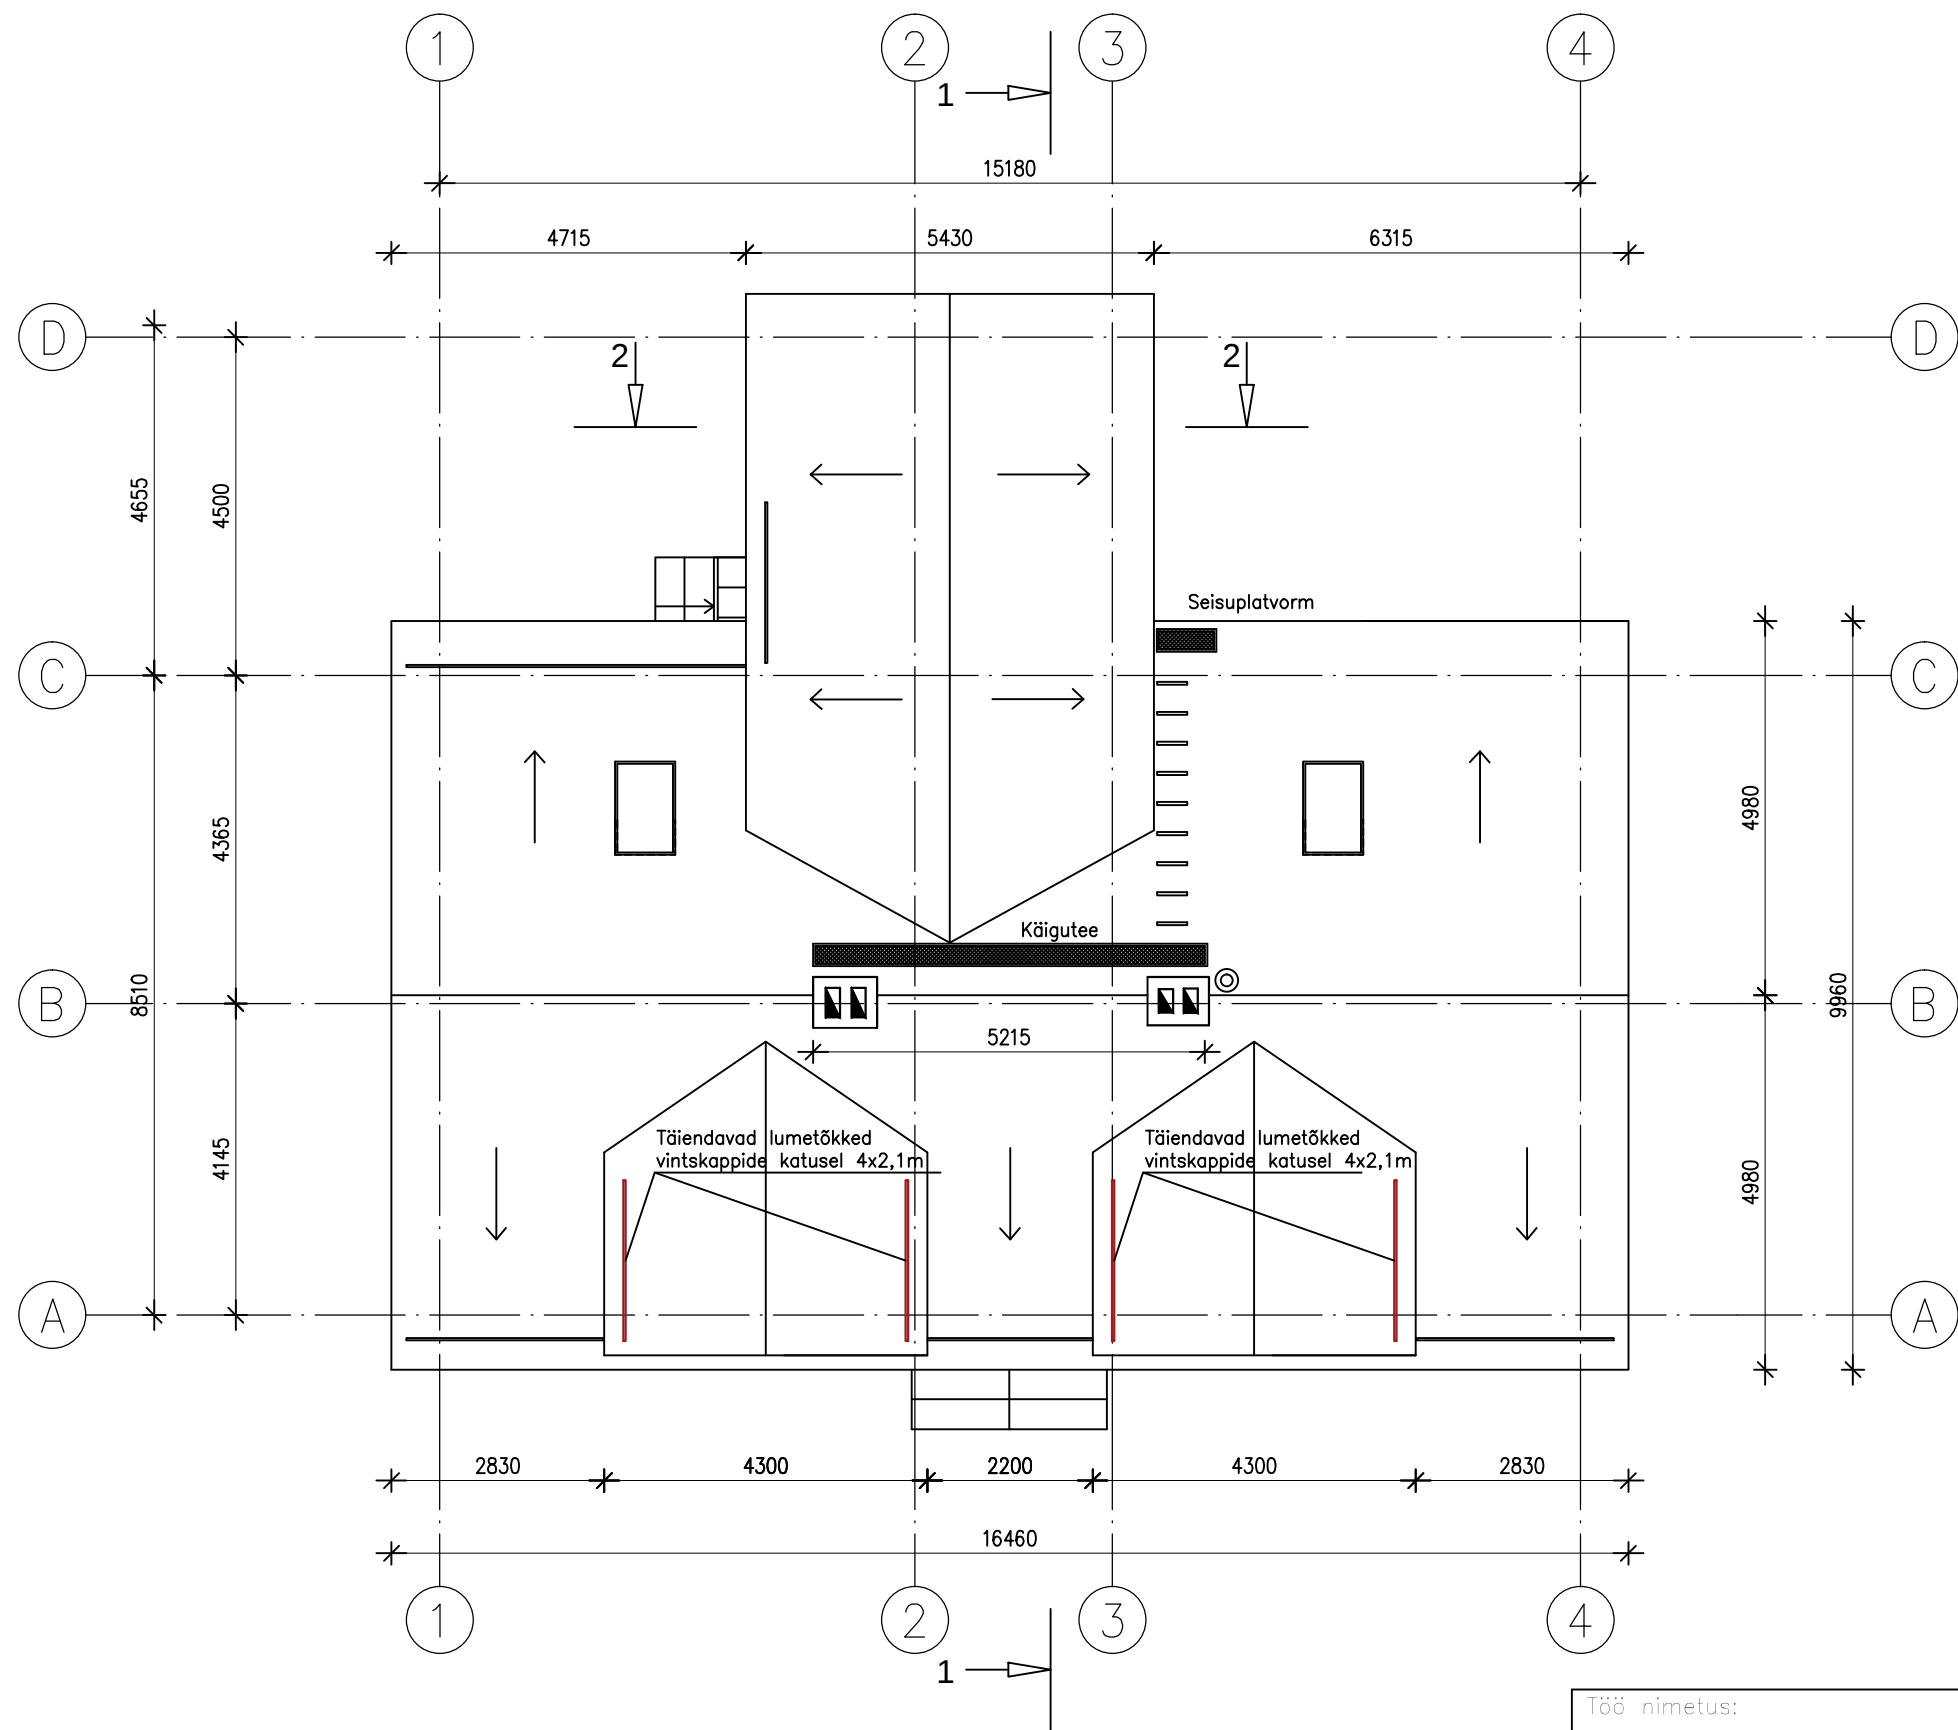

Töö nimetus:					Mõõtkava:	
					1:100	
Joonestas:			Joonise nimetus: Täiendavad lumetõkked katusel			
Kontrollis:						
Kuupäev:	04.11.2018		Tellija:			
Töö teostaja:			Leht 1	Joonise nr.	1	Objekti asukoht: Tartu
			Lehti –	Registri nr.		