


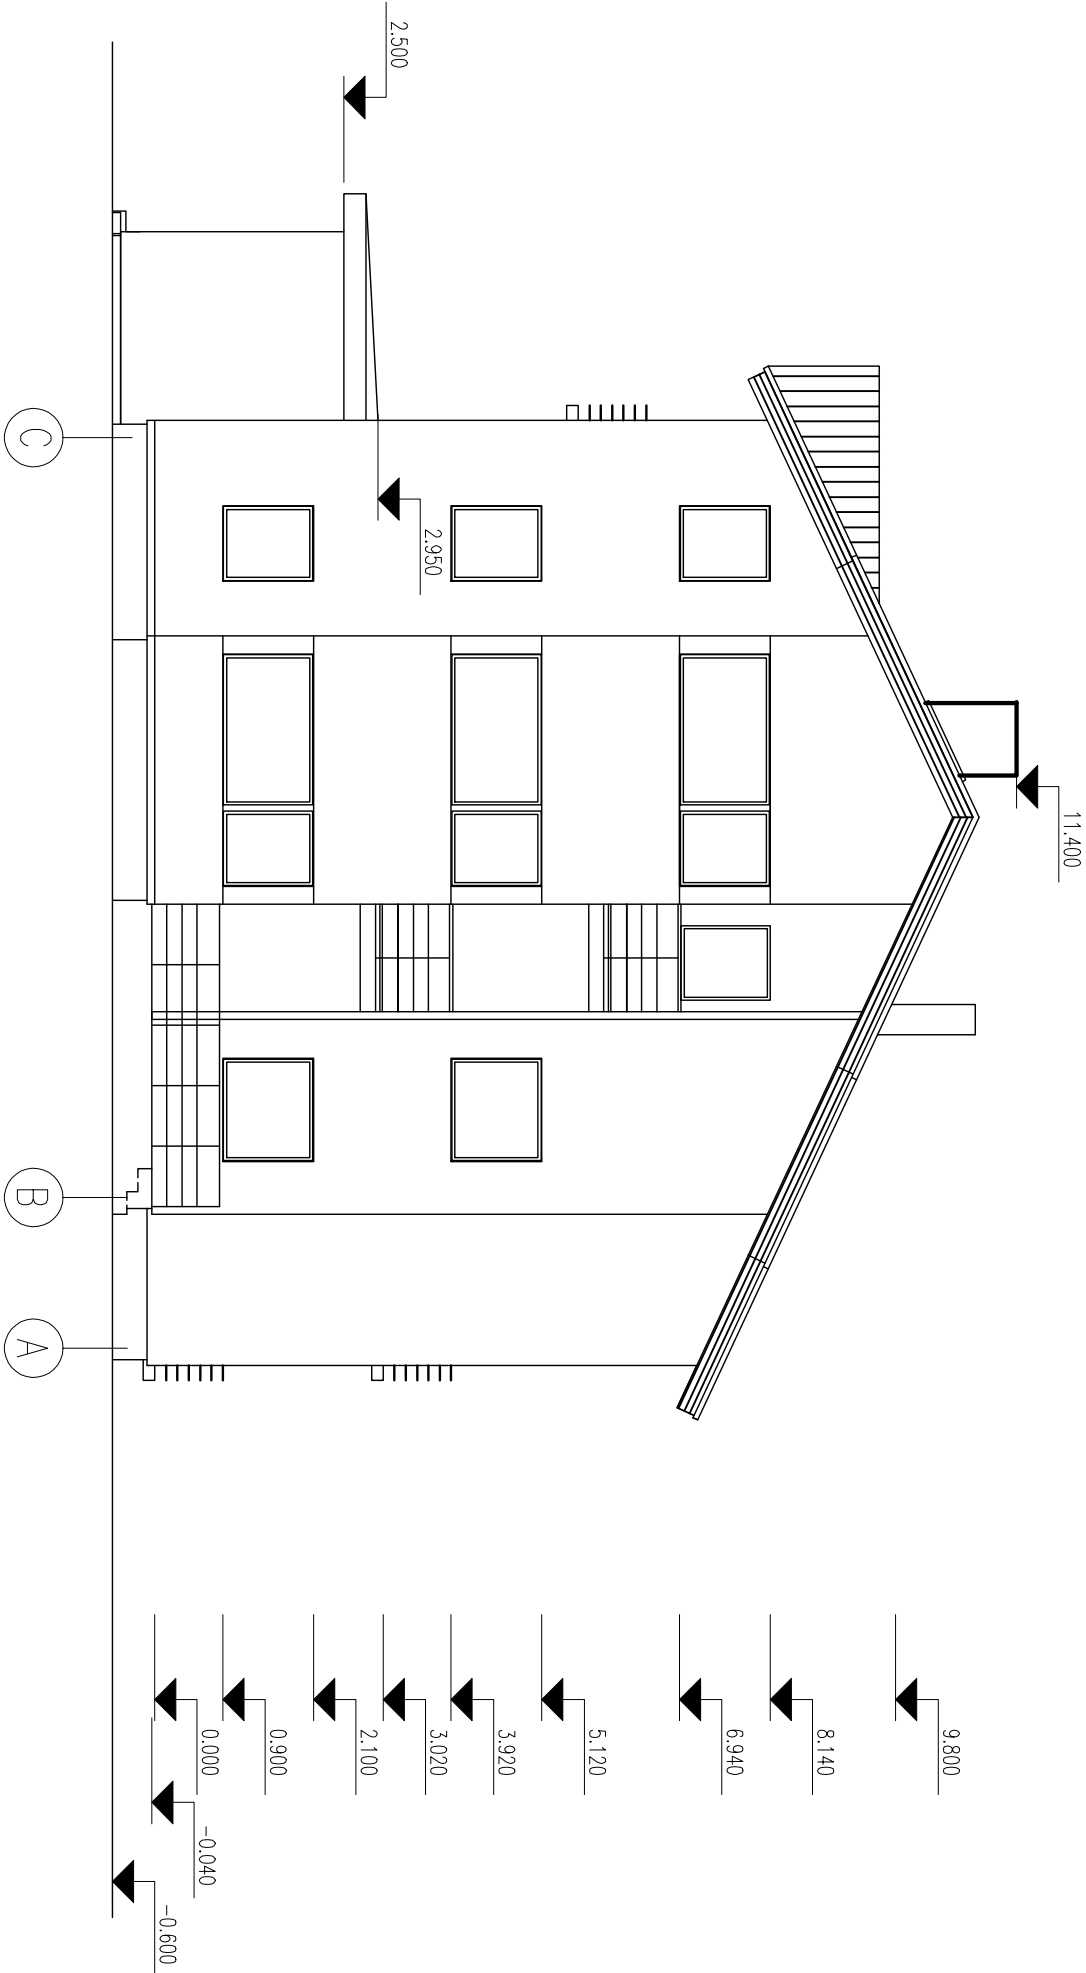

3. KORRUSE KÕRGUS TÕSTETUD 20CM		
A	17.12.2006	OP
muutus	kuup.	

--	--

OÜ K2U KY TALLINNA MNT.8, PÄRNU TEL./FAX.:4431820	PÄRNU MAKONND AUDRU VALD PAPSAARE KÜLA PÄÄSU TEE	JOOINIS NR. 7	OBJEKTI NIMI AADRESS KORTERELAMU PÄRNUMAA, AUDRU VALD, PAPSAARE KÜLA, PÄÄSU tee					KUPÄEV 20.06.2006
			NIMI JA ALKIRI Ins. Paul Ney, Andres Volens					MÕÕTKAVA
PROJEKTEERIJAL: PAUL NEY	KORTERELAMU PROJEKT	MÕÕT: M1:100	JOOINISE SISU VAADE C-A		TÕÖ NR.	PROJ. STAAD. PP	PROJ. OSA AE	J.OON. NR. 134
VAADE TELJELE 1 2006 A								
 KPME KONSTRUKTIIVNE ARHITEKTUURNE DISAIN Inventuurno KPME OÜ, Veeemä 56, Tallinn, E11313, tel.6839171, fax 6839188, litsents EE-81417, regikood 05516686								