


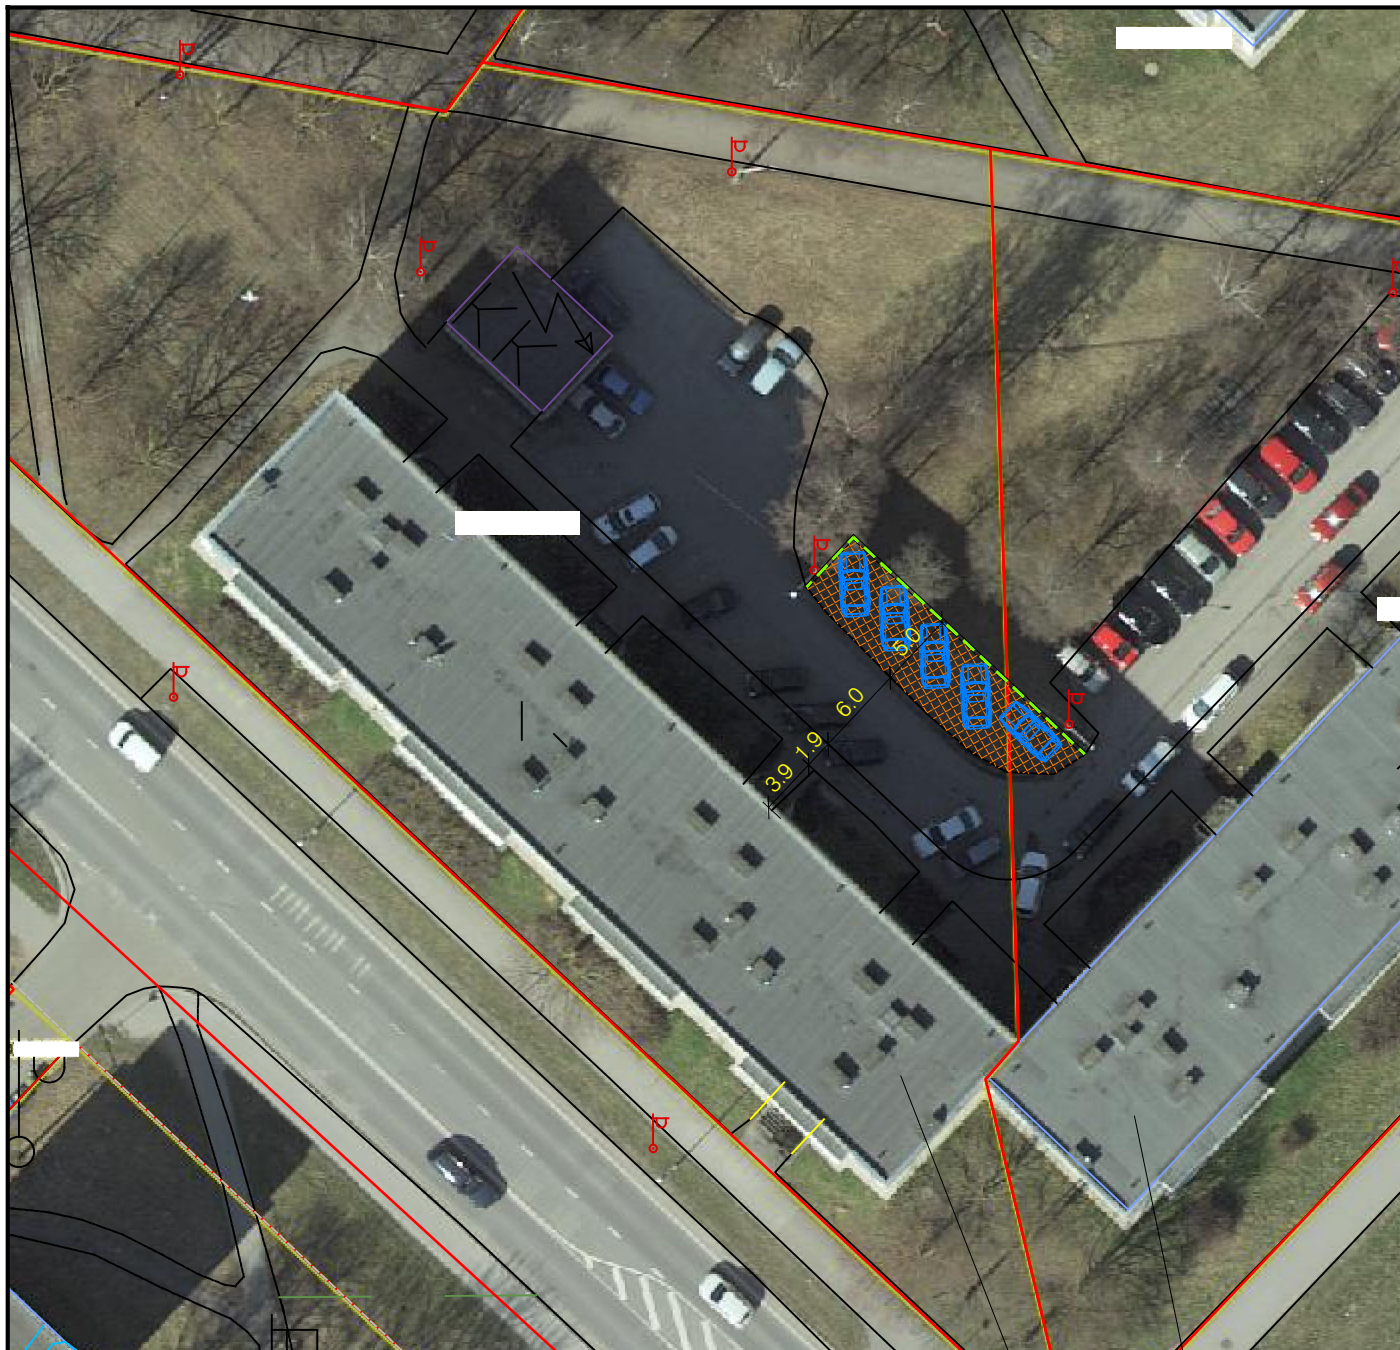

TINGMÄRGID

- KINNISTUTE PIIRID
- PROJ. PARKIMISALA VÕIMALIK LAIENDUS, MURUKIVIKATTE ALA (ETTEPANEK)
- - - PROJ. BETOONÄÄREKIVI (150x290mm) (kõrgus täpsustatakse tööprojektiga) (ETTEPANEK)

MÄRKUSED:

1. Laiendusel arvestatud üldjoontes standardi EVS 843:2016 Tabel 9.7 esitatud nõudeid parkimiskoha mõõtmetele.
2. Parkimisnurk laiendusel 45°, parkimiskoha laius 2,6 m. Parkimiskoha pikkus vähendatud vastavalt EVS 843:2016 p 924 (14).
3. Täiendavaid võimalikke parkimiskohti 5.

TELLIJA		TÖÖ NIMETUS	OBJEKTI AADRESS	
TÖÖ NR	STAADIUM ESKIIS	JOONISE NIMETUS ASENDIPLAAN	JOONISE TÄHIS	MÕÖTKAVA 1:500
		PROJEKTIJUHT	TEOSTUSAEG 29. juuni 2018	MUUDETUD
		INSENER KUTSETUNNISTUS NR	KONTROLLIS	