



K-1A	M 1:100 A3	VUNDAMENTIDE PLAAN	
------	---------------	--------------------	--

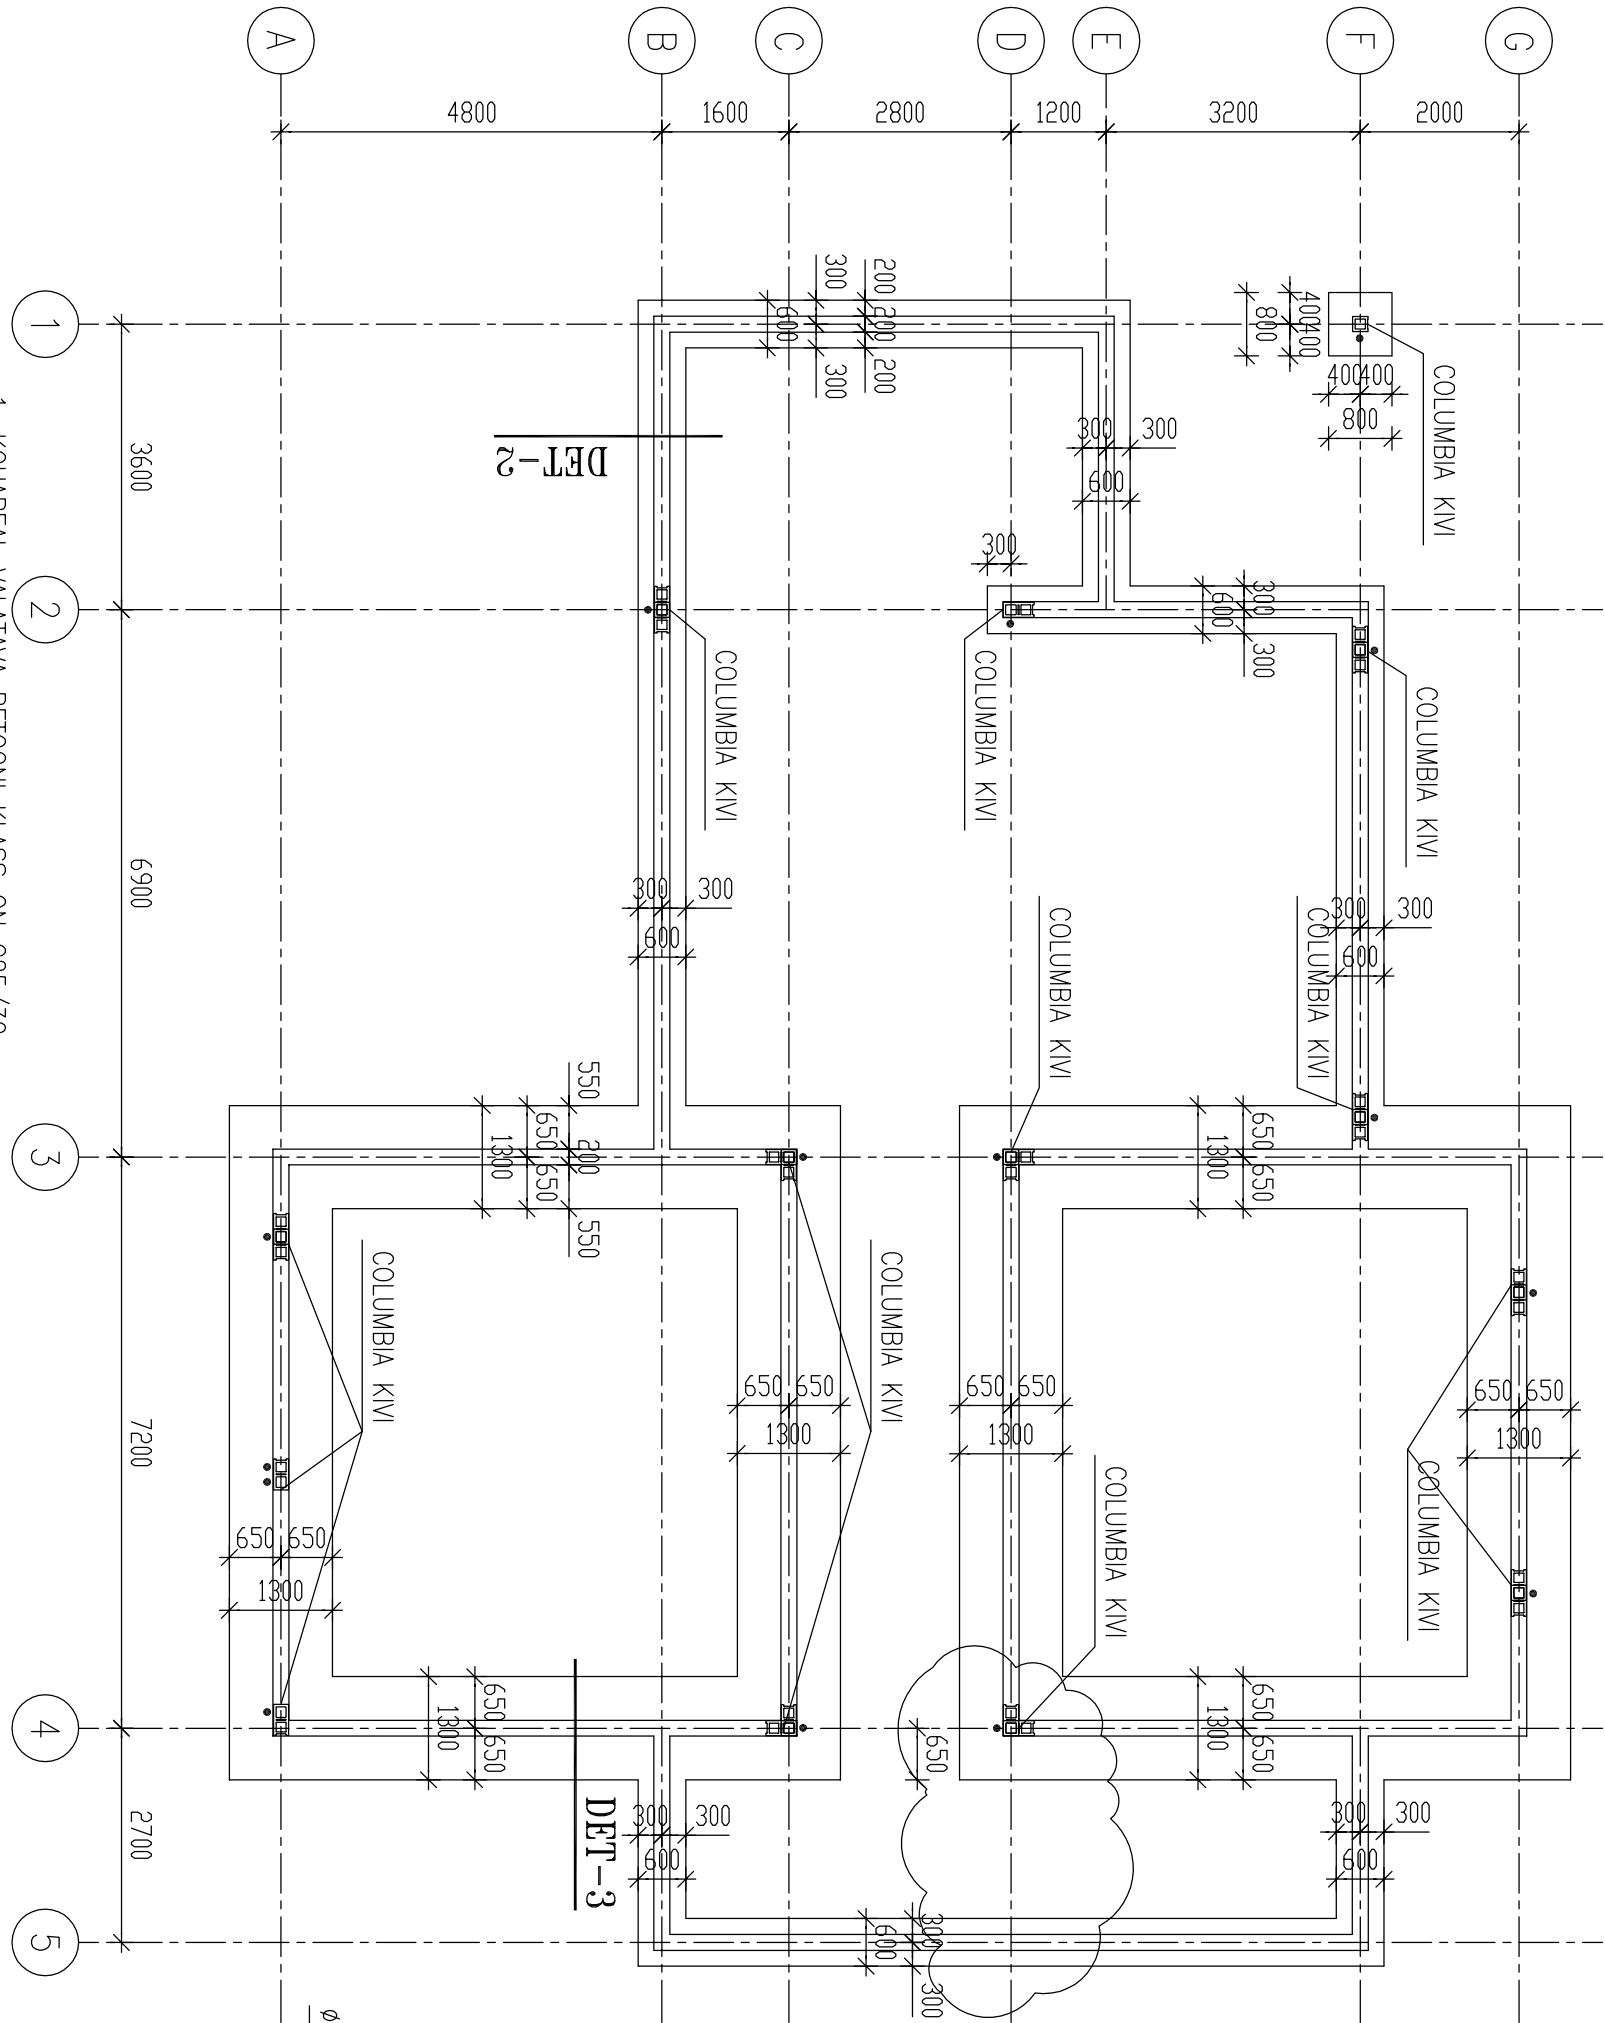


• VT. DET-1

DET-1
M1:50

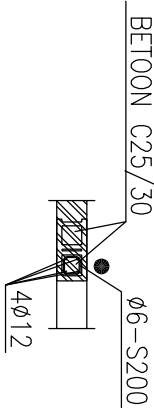


VUNDAMENDI PÕHMÕTTELINE LÕIGE DET-2

M1:50

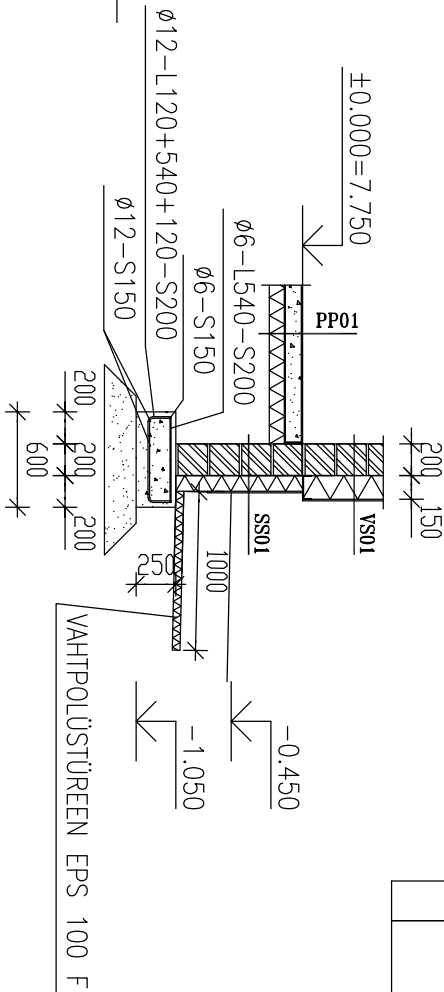

VUNDAMENDI PÕHMÕTTELINE LÕIGE DET-3

M1:50

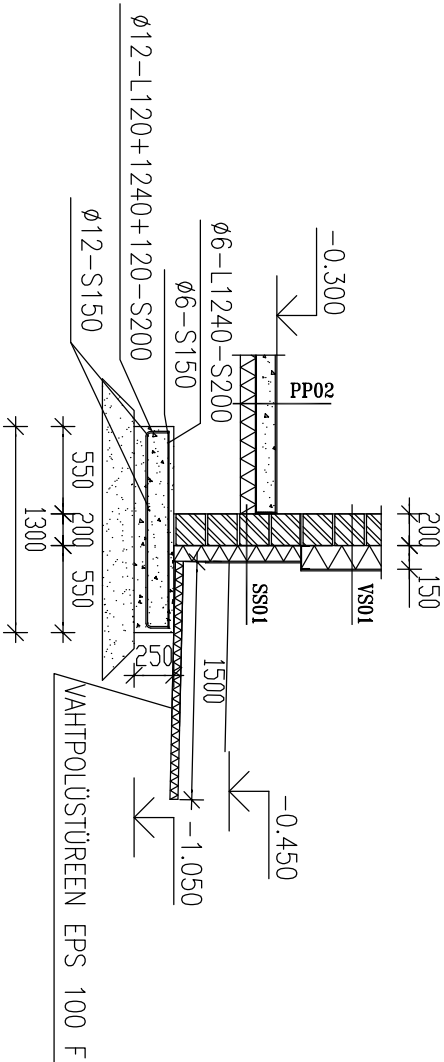

- KOHAPEAL VALATAVA BETOONI KLASS ON C25/30.
- EHTUSAEKSED TOED JA KINNITUSED KUULUVAD EHTIJA ÜLESANNETE HULKA.
- KONSTRUKTSIOONE ON LUBATUD KOORMATA PÄRAST MONOLITIMSBETOONI 70% TUGEVUSE SAAVUTAMIST.
- SARRUSE KAITSEKIHT 30 mm, TALDMIKU PÕHJAS 75 mm.
- SARRUSE MIN. ÜLEKATTEPIKKUSED: $\phi 6 - 200$ mm
 $\phi 12 - 500$ mm
- VUNDAMENTIDE ALLA PAIGALDADA 200 mm TIHENDATUD KILLUSTIKALUS $E \geq 120$ MPa.
- BETOONI KESKKONNAKLASS XC2.
- VUNDAMENDI SEINAD LADUDA VÄHEMALT KÕRGUSMÄRGINI ± 0.000 VÕI -0.300 .
- SARRUSTERASTE PIKKUSED VASTAVALT TALDMIKE MÕÖTMELELE.
- SARRUS A500HW.
- VUNDAMENDI TALDMIKEST JÄTTA VÄLJA "KARVAD" COLUMBIA KIVI SARRUSE SIDUMISEKS.
- ORGANILINE PINNAS EEMALDADA.
- GEOLOOGIA PUUDUMISEL ON VUNDAMENDID ARVESTATUD TOETUMA PEENLIIVALE JA/VÕI MÕLISELE PEENLIIVALE.
- COLUMBIA KIVI LADUDA SEOTULT FIBO KIVIGA.
- VEEKÜLASTUNUD PEENLIV ON TUNDLIK HÜDRODÜNAAMILISTELE MÕJUTUSTELE. VEE PUMPAMINE OTSE KINDLUSTAMATA SÜVENDIST EI OLE LUBATUD.
- KÕRGUSMÄRGID VT. ARHITEKTUURSETELT JÕONITELT.