


VALGUSTITE TÜÜBID

*Täpsem valgustite spetsifikatsioon on sisearhitektuuri projekti spetsifiatsioonide osas.

	V01	LED-riba, alumiinium profiilis, opaalkattega, niiskuskindel
	V02	seinavalgusti, niiskuskindel
	V03	pinnapealne valgusti, niiskuskindel
	V04	LED-riba, alumiinium profiilis, opaalkattega
	V05	pinnapealne laevalgusti, 7-15W
	V06	seinavalgusti, lülliga
	V07	rippvalgusti, disain
	V08	pinnapealne valgusti, GU10 6..8W
	V09	ripp valgusti, GU10 6..10W
	V10	LED-valgusti siinil, 3-faasiline spot 7.5W...9W
	V11	dimmerdatav rippvalgusti söögilaua kohal
	V12	seina süvistatav valgusti
	V13	põranda magamistoas

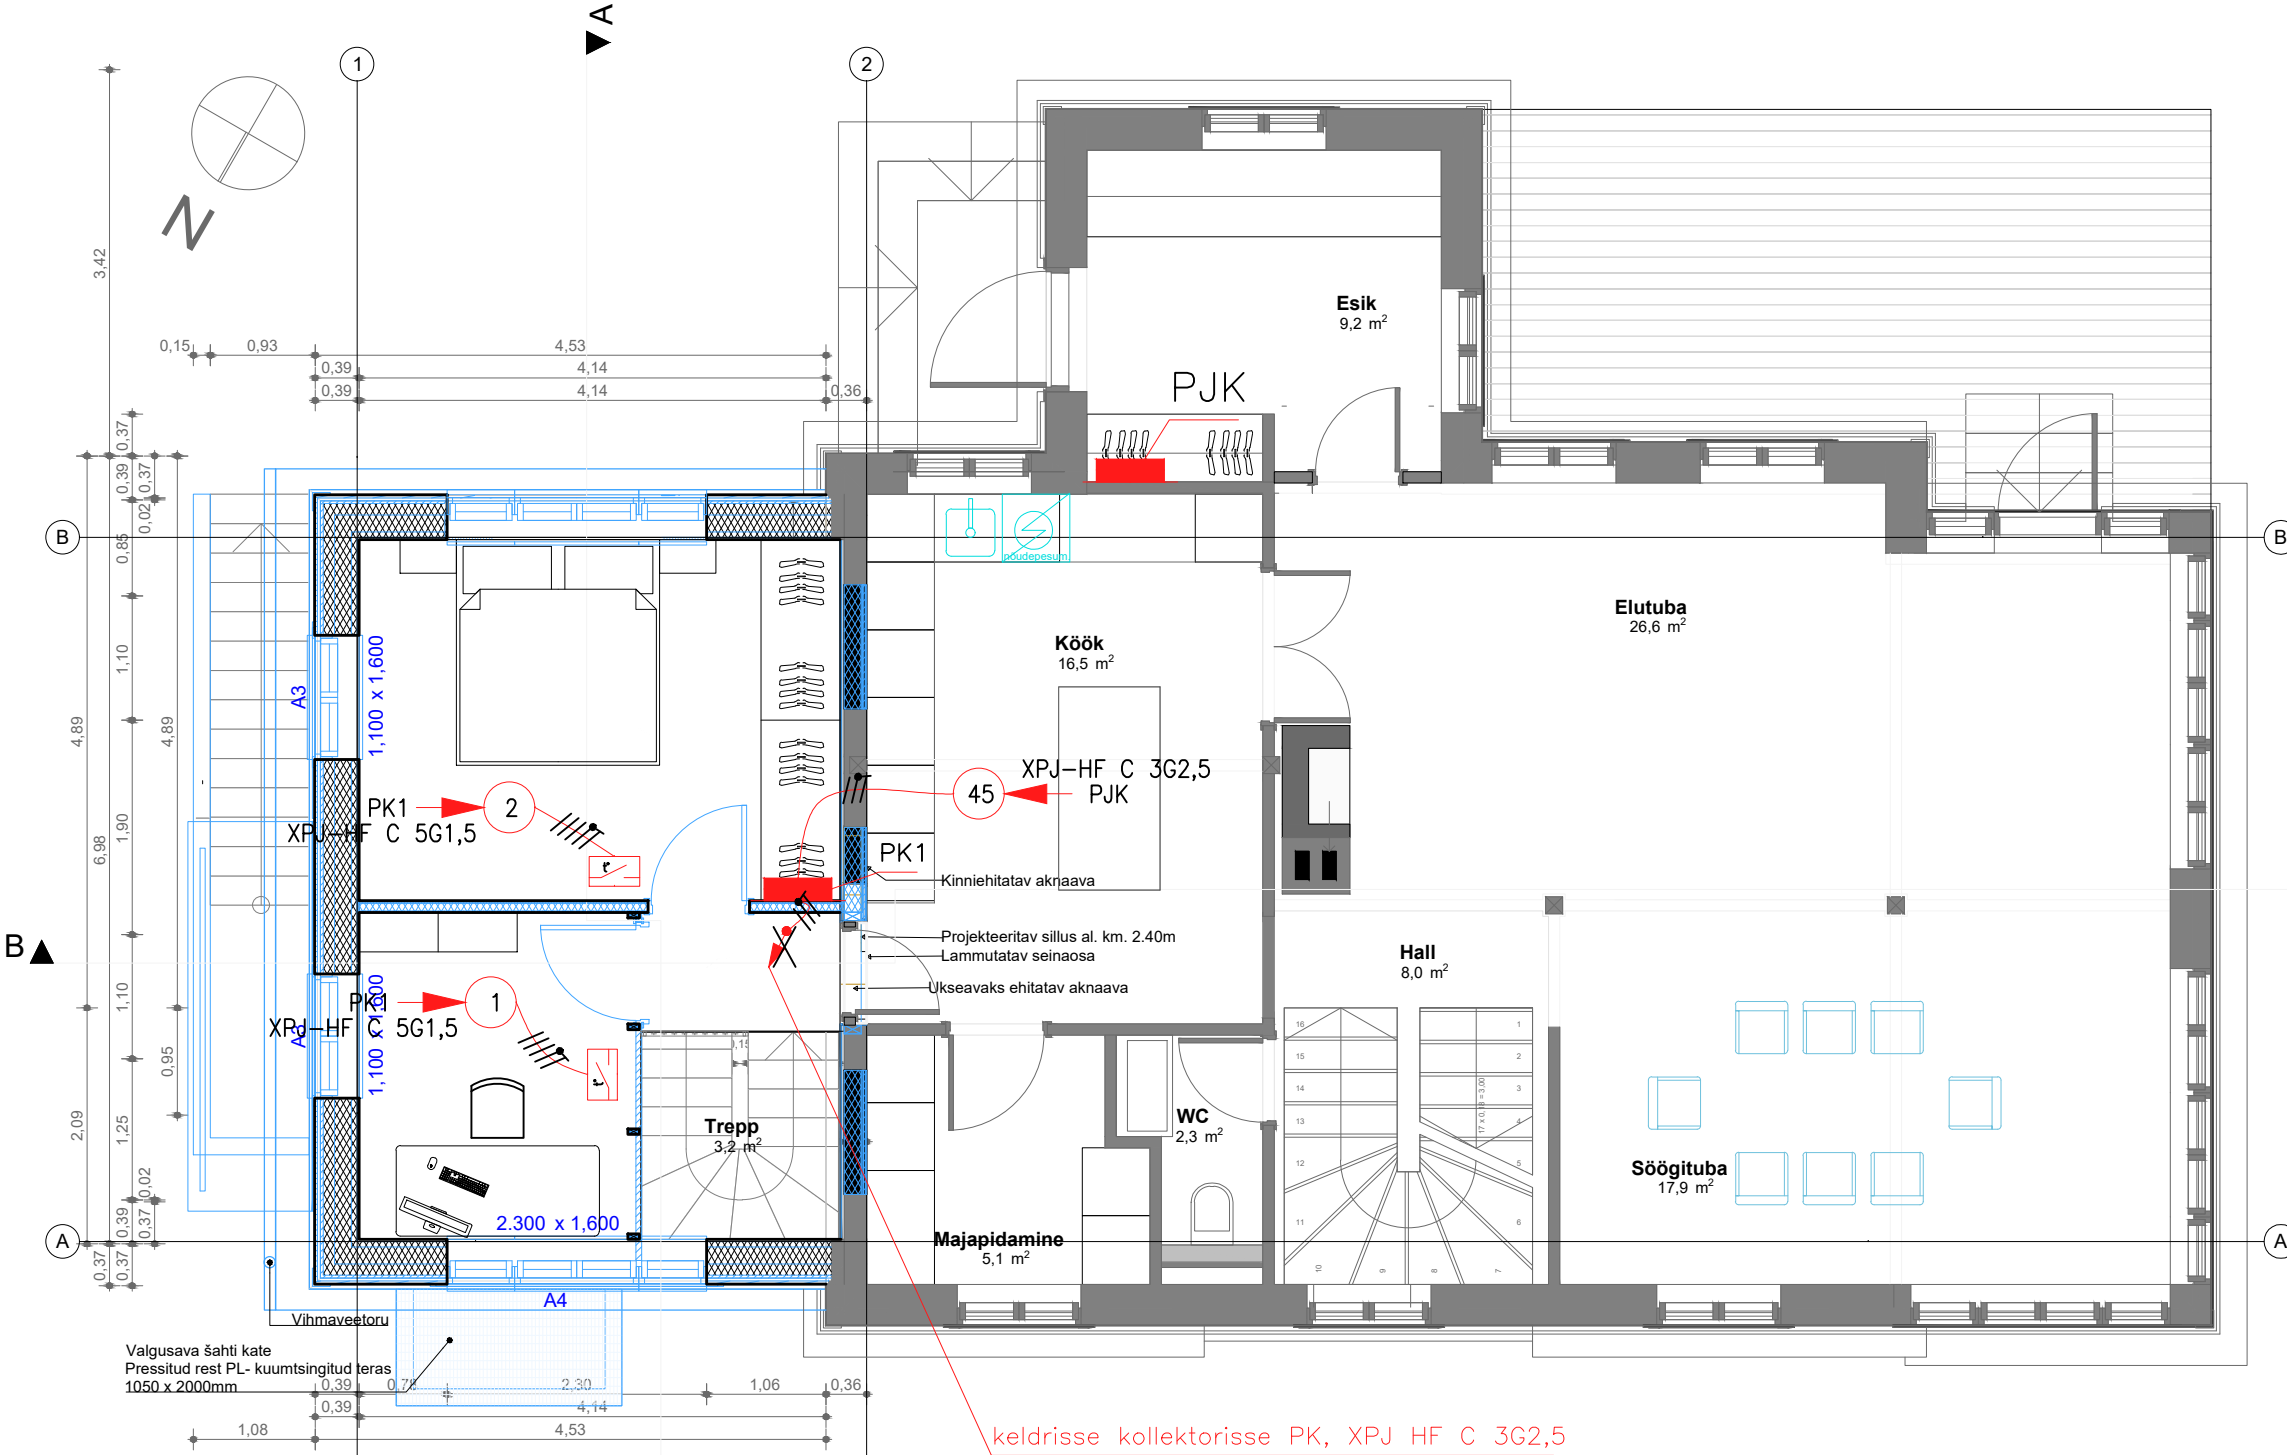

MÄRKUSED

ELEKTRITÖÖDEL JÄRGIDA ELEKTRI- JA TÖÖOHUTUST, SEADUSI, MÄÄRUSEID, STANDARDEID, SEADMETE PAIGALDUSJUHISEID

INSTALLATSIOON TEOSTADA SÜVISPAIGALDUSENA

KÕIK HARUKARBID PEAVAD OLEMA TEENENDATAVAD. KAABLITE LÄBIVIIGUD LÄBI HOONE KOHTKINDLA KONSTRUKTSIOONI PEAB OLEMA TEOSTATUD MEHAANILISELT KAITSETA (TORUS KÖRIS 450N)

TERMOSTAATITE PAIGALDUSKÕRGUS 1,5m PÕRANDAST