


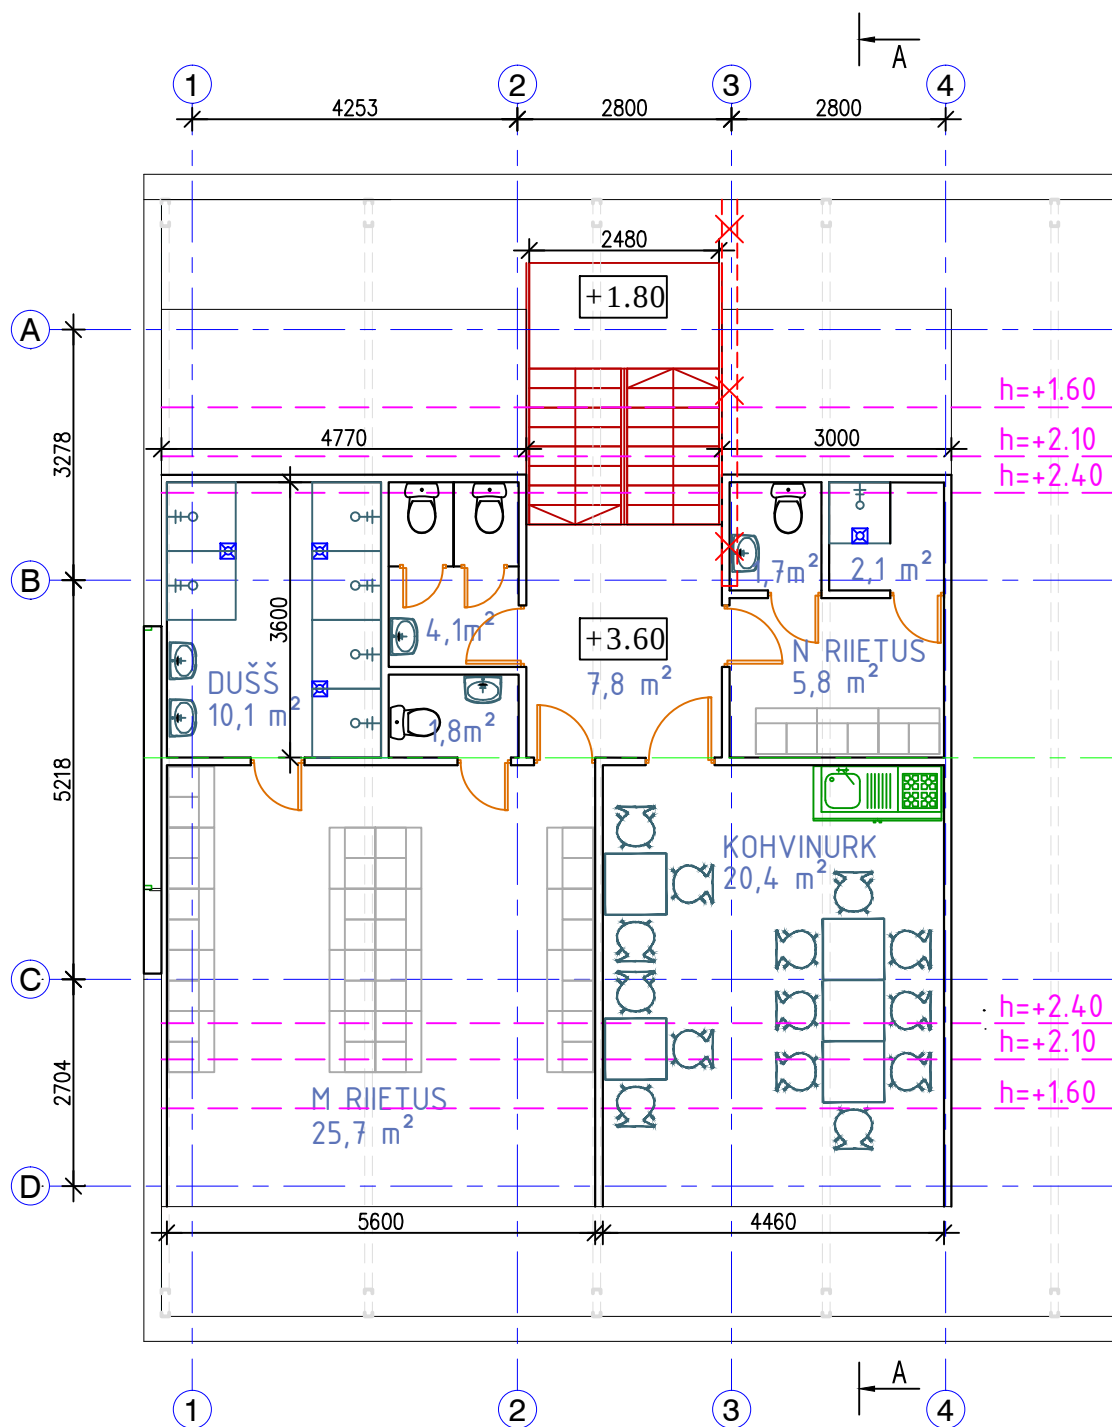

		Töö			
		TOOTMISHOONE REKONSTRUEERIMINE			
Projektijuht Andres		Joonis II korruse plaan. Plaani fragment			
Arhitekt Andres, Eva					
Koostamise kuupäev Muudatuse kuupäev	18.12.2018	Töö nr	Staadium EP	Joonise nr AE-02	Mõõtkava 1:100