


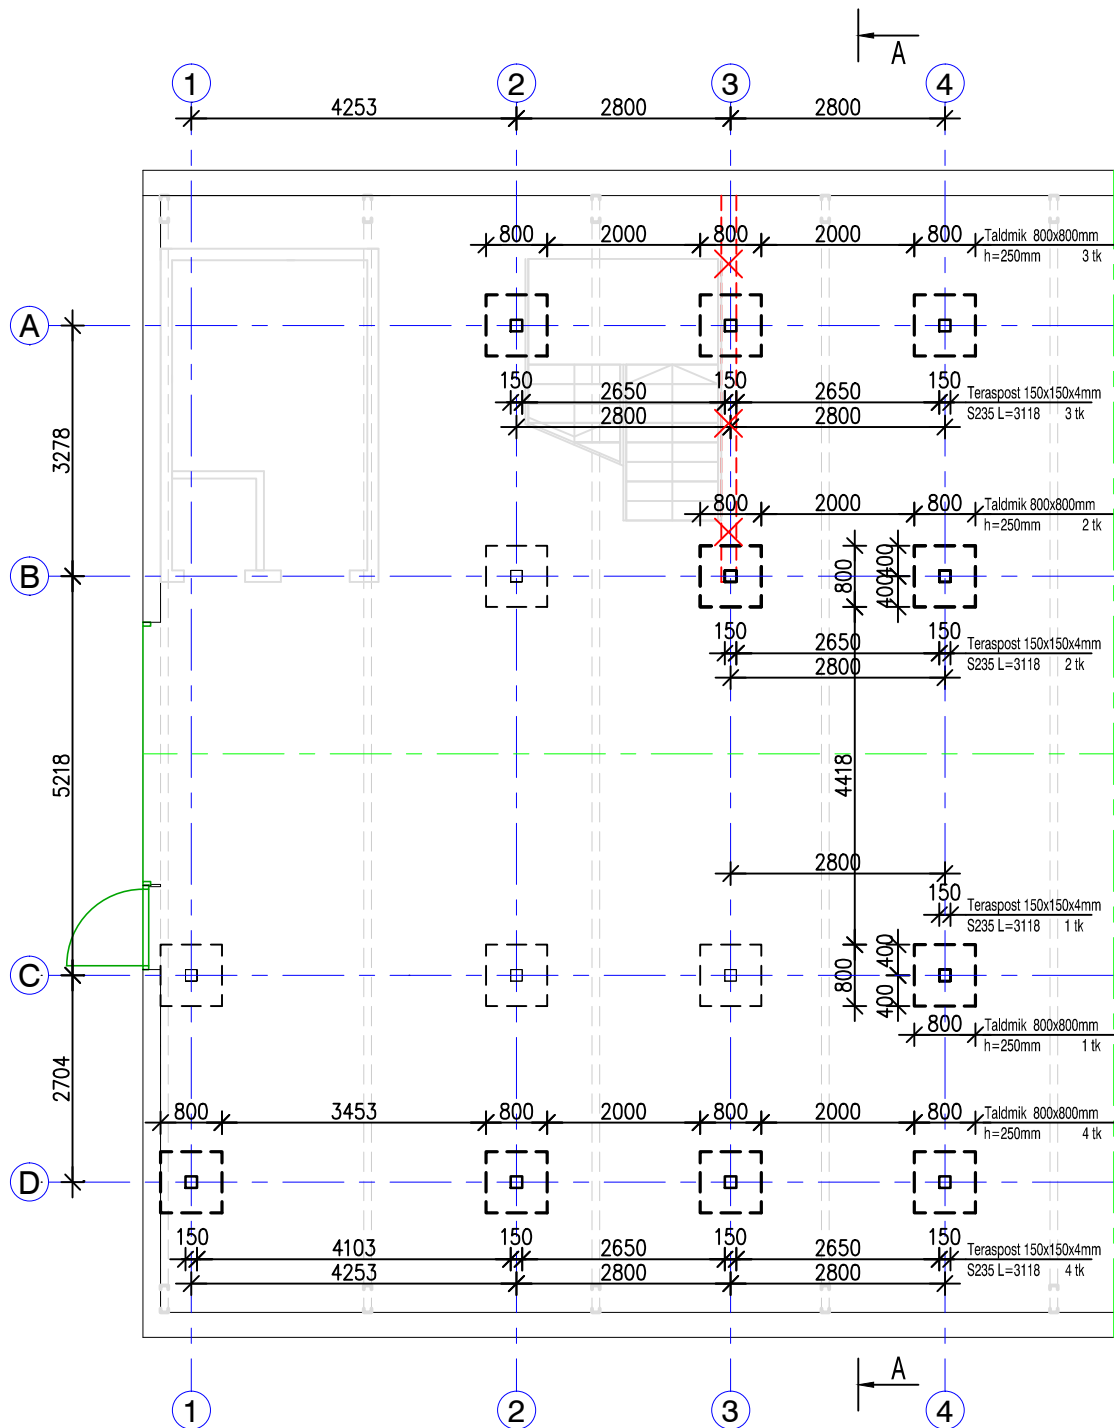

		Töö			
		TOOTMISHOONE REKONSTRUEERIMINE			
Projektijuht Andres		Joonis Vundamentide plaan			
Arhitekt Andres, Eva					
Koostamise kuupäev	18.12.2018	Töö nr	Stadium EP	Joonise nr AE-04	Möötkava 1:100
Muudatuse kuupäev					