


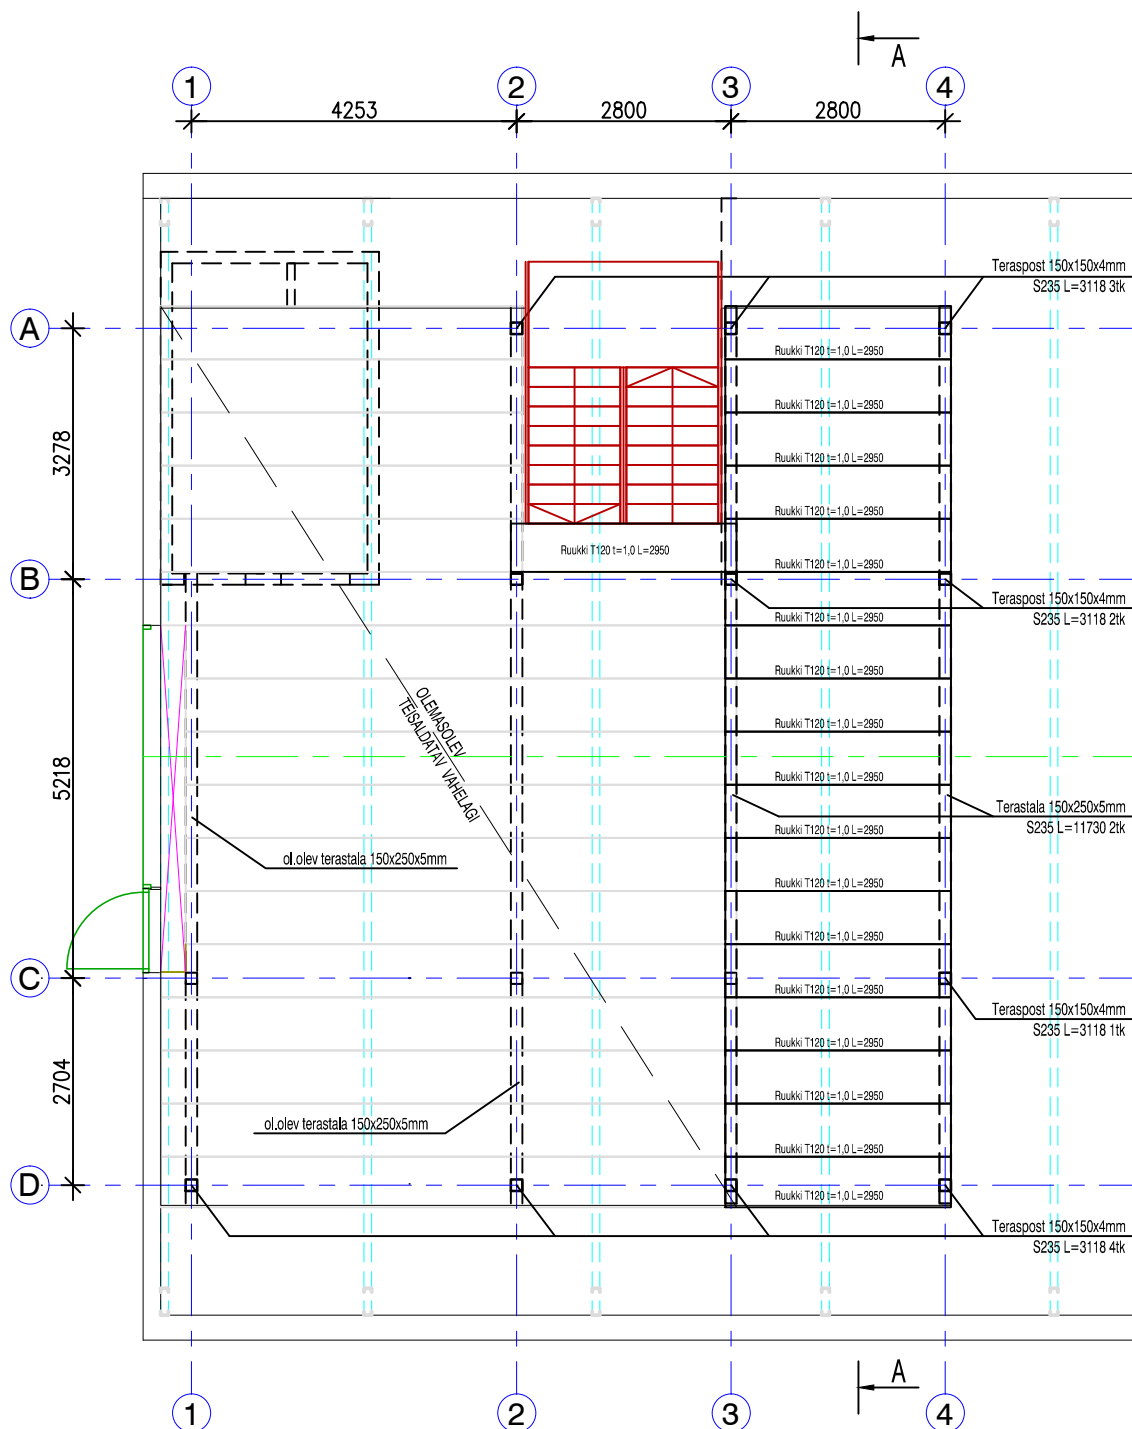

		Töö			
		TOOTMISHOONE REKONSTRUEERIMINE			
Projektijuht Andres		Joonis Vahelagede plaan			
Arhitekt Andres, Eva					
Koostamise kuupäev Muudatuse kuupäev	18.12.2018	Töö nr	Stadium EP	Joonise nr AE-05	Mõõtka 1:100