


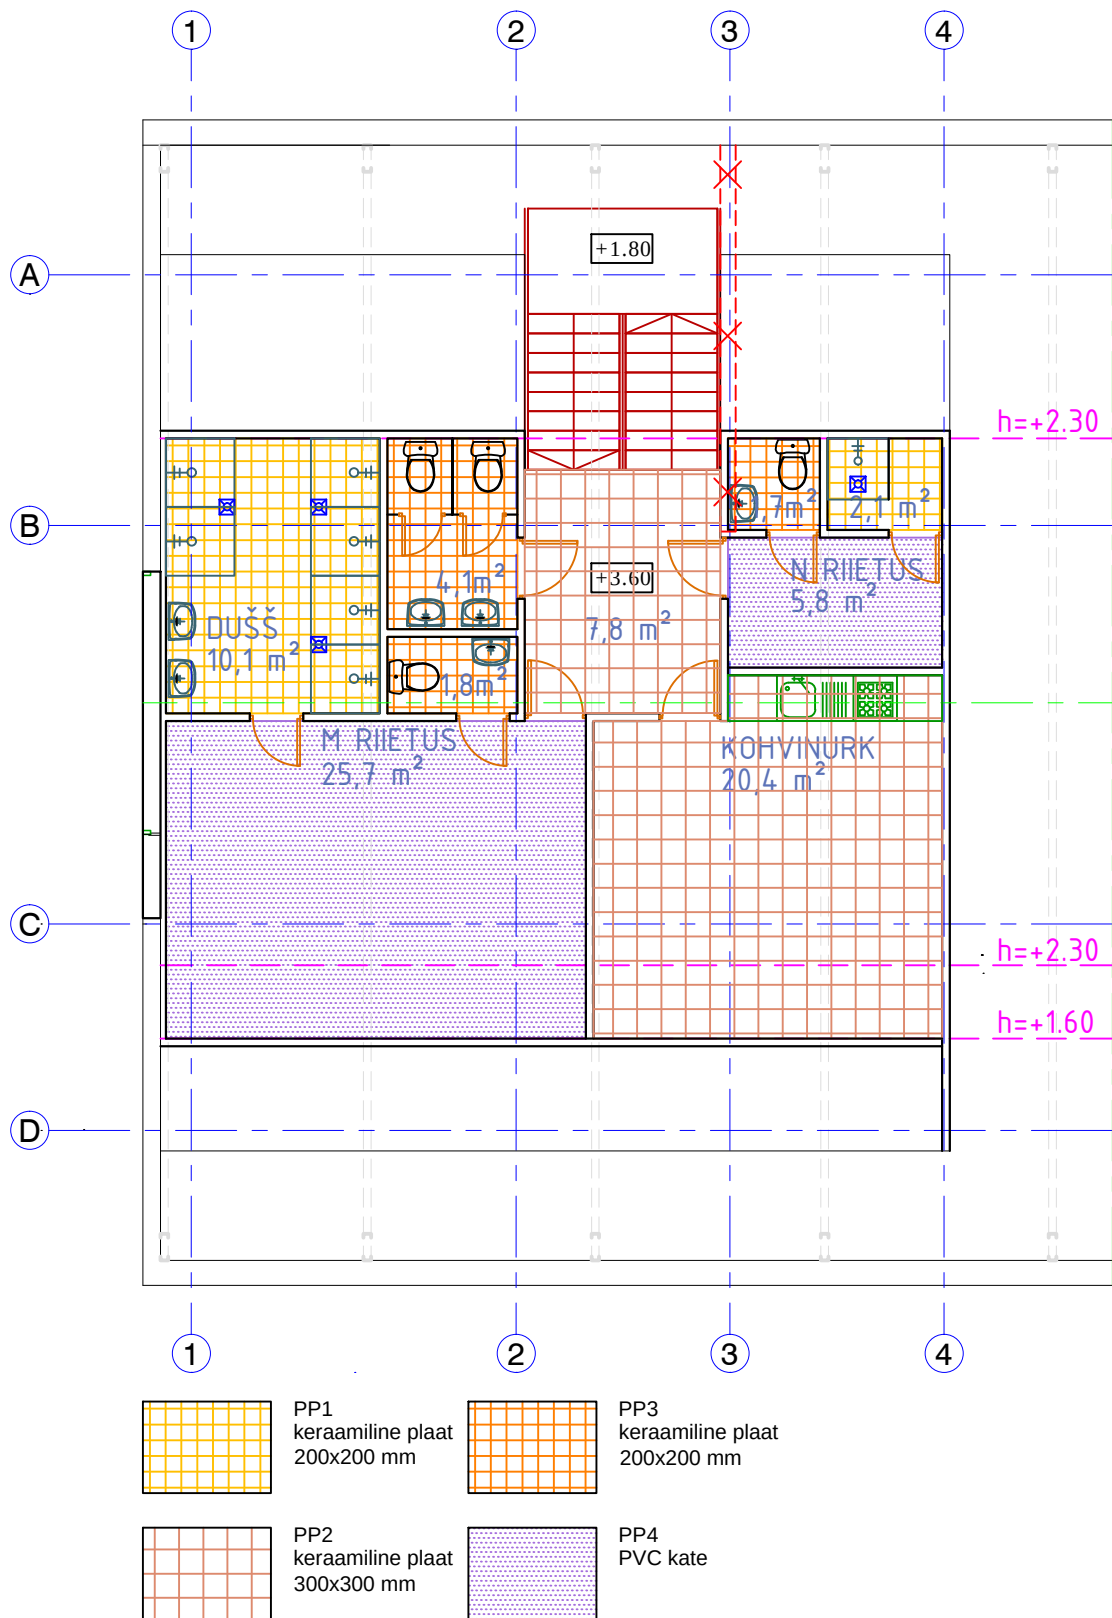

		Töö			
		TOOTMISHOONE REKONSTRUEERIMINE			
Projektijuht Andres		Joonis			
Arhitekt Andres, Eva		II korruse põrandakatete plaan			
Koostamise kuupäev	18.12.2018	Töö nr	Stadium EP	Joonise nr AE-06	Möötkava 1:100
Muudatuse kuupäev					