


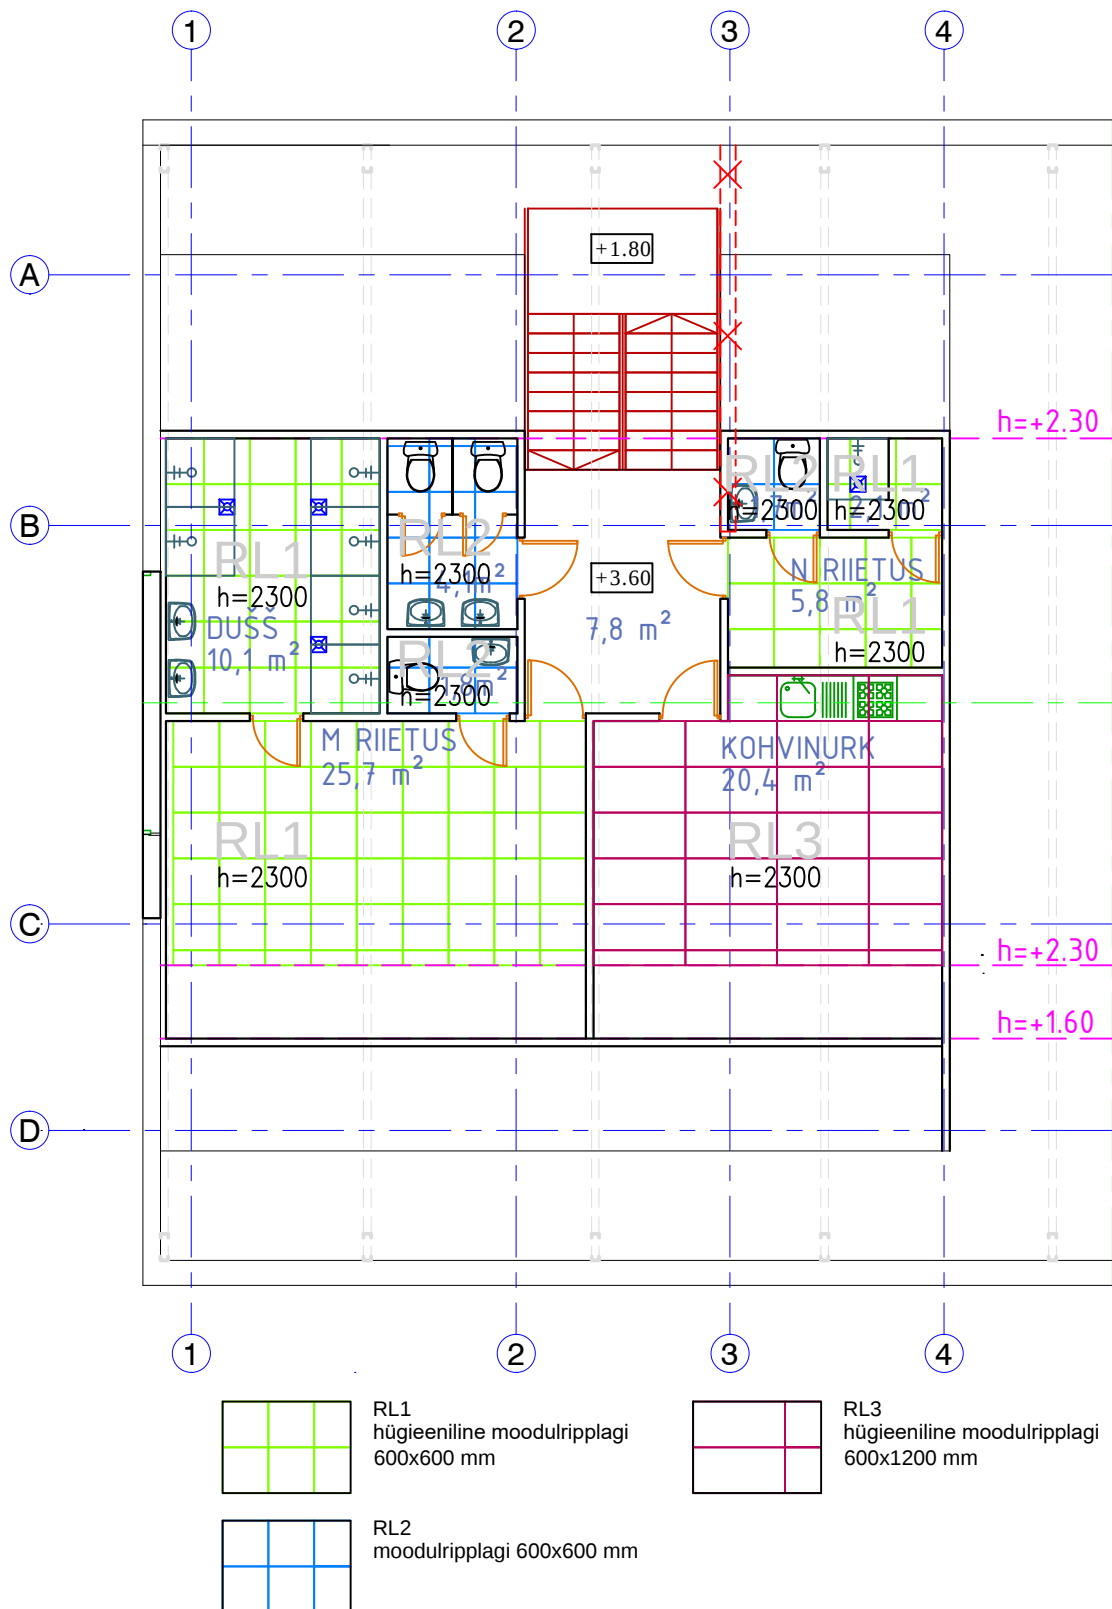

		Töö			
		TOOTMISHOONE REKONSTRUEERIMINE			
Projektijuht Andres		Joonis II korruse ripplagede plaan			
Arhitekt Andres, Eva					
Koostamise kuupäev Muudatuse kuupäev	18.12.2018	Töö nr	Staadium EP	Joonise nr AE-07	Möötkava 1:100