


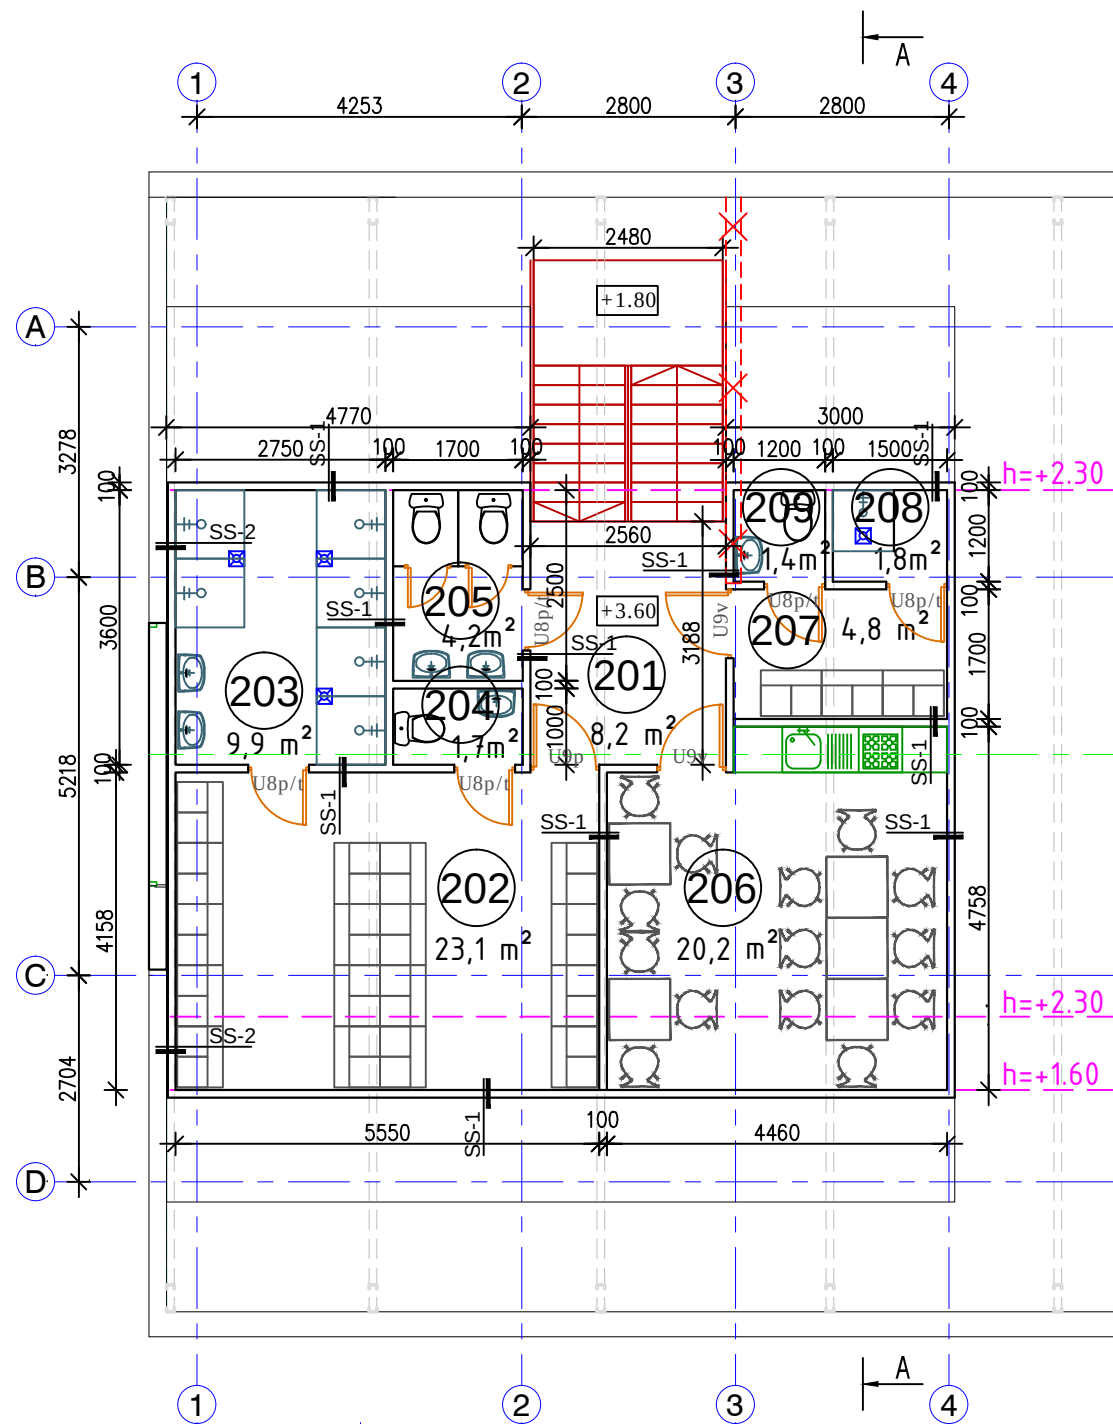

OLMERUUMIDE EKSPLIKATSIOON II korrus

ruumi nr.	ruumi nimetus	ruumi pind
201	trepihall	8,2 m ²
202	meeste riietusruum	23,1 m ²
203	meeste duširuum	9,9 m ²
204	WC	1,7 m ²
205	WC	4,2 m ²
206	puhkeruum	20,2 m ²
207	naiste riietusruum	4,8 m ²
208	naiste duširuum	1,8 m ²
209	WC	1,4 m ²
KOKKU:		75,3 m ²

		Töö			
		TOOTMISHOONE REKONSTRUEERIMINE			
Projektijuht Andres		Joonis II korruse plaan. Plaani fragment			
Arhitekt Andres, Eva					
Koostamise kuupäev Muudatuse kuupäev	18.12.2018	Töö nr	Stadium EP	Joonise nr AE-02	Mõõtka 1:100