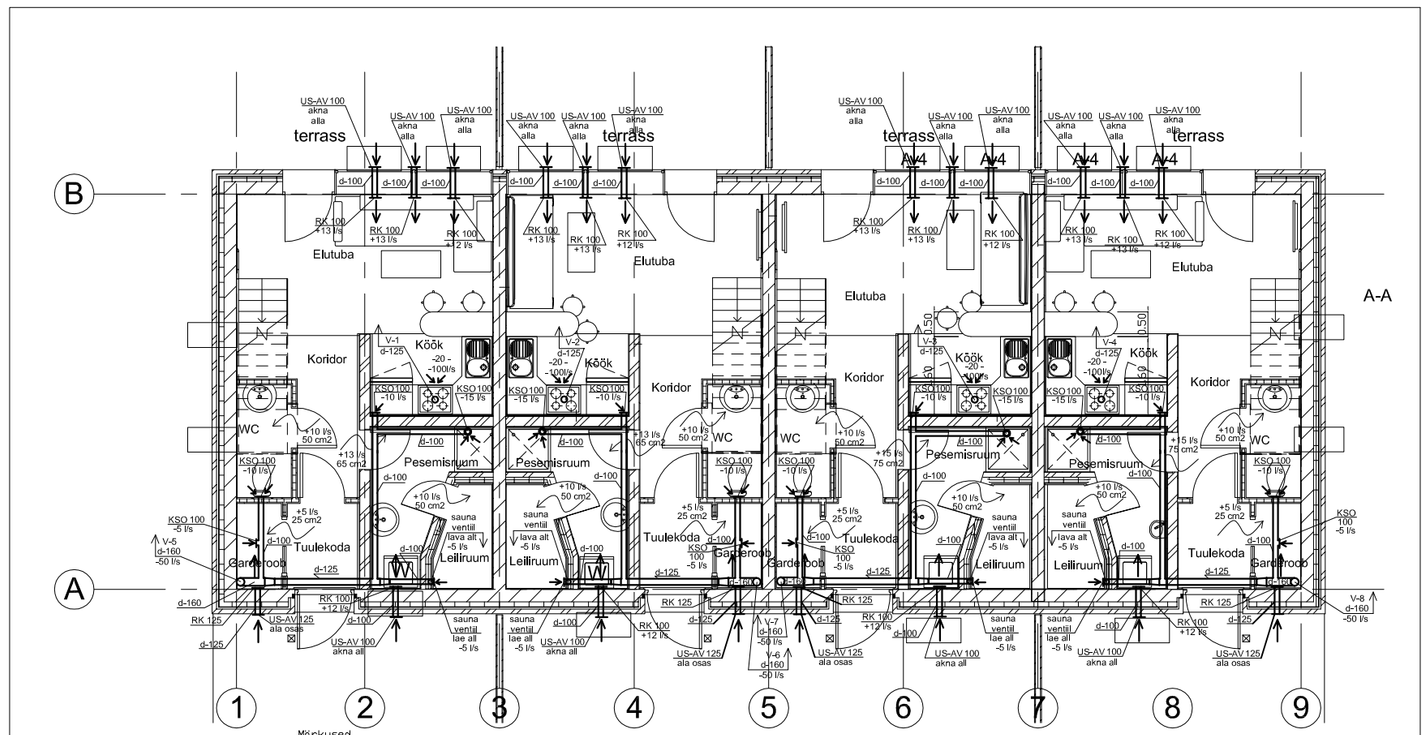

Märkused

1)V-5 – V-8 sujuvad kiirusregulaatorid palgaldada näit 1. kor. koridori.
V-1 – V-4 köögikumu töötamise ajal tagada siirdõhu juurdepääs köögi
Köögikumu tellida kunuventilaatori, rasvafilri, valgustuse ja astmelise kiirusregulaatoriga.
Köögikumu palgaldada pliitide kohale, ca +60cm pliidi pinnast

2) Loomulike õhuventiilide avatust piirata külmema kui -10C välistemp. korral.
3) Korteris tagada õhuvahetus WC -10 l/s, duss -15 l/s,
garderoob -2l/sm2, saun -2 l/sm2, elutuba +0,5 l/sm2,
magamistuba +0,7 l/sm2
4) Siirdõhu liikumine tagada ukserestide või vaba ava piludega
joonisel toodud pinna järgi.
5) ⟋ siirdõhu liikumine
6) Laealuste vent. torude varjanine lahendada ripplae või varjekarbikuga.

Töö nimi: 2.-korruselise 4.korteriga ridaelamu	Teostaja: EHIPRO OÜ			
Joonise nimi: 1. KORRUSE VENTILATSIOONI PLAAN	Töö nr.: 2007-23		Joon. nr.: kv-5	Mõõtkava: 1:100
Objekti asukoht: Soinaste küla, Ülenurme vald,Tartumaa	Projekteerija:	H.Liiro.	Leht: 5	Lehti: 8
	Joonestas:	H.Liiro.	Staadium: PP	Muutus:
TRAIEL OÜ	Kontrollis:	K.Liiro.		
	VENTILATSIOON		Kuupäev: Juuli 2007	

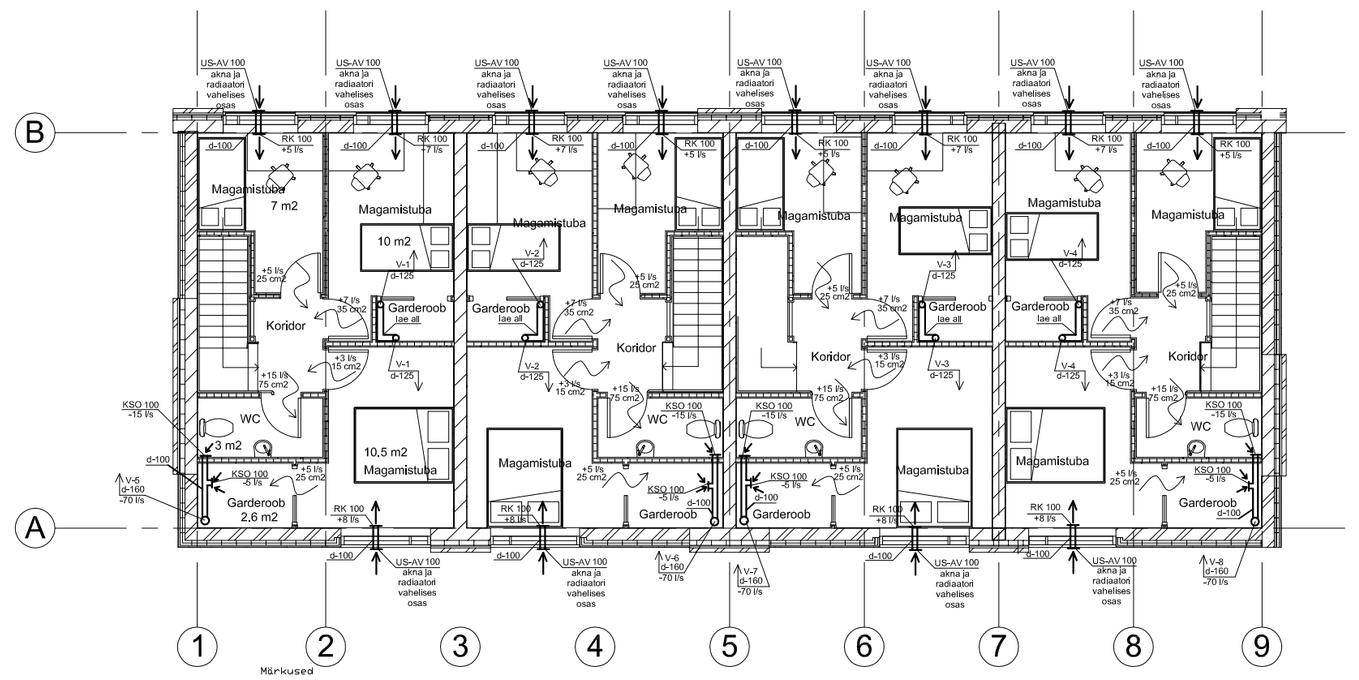

Märkused

1)V-5 – V-8 sujuvad kiirusregulaatorid palgaldada näit 1. kor. koridori.
V-1 – V-4 köögikumu töötamise ajal tagada siirdõhu juurdepääs köögi
Köögikumu tellida kunuventilaatori, rasvafilri, valgustuse ja astmelise kiirusregulaatoriga.
Köögikumu palgaldada pliitide kohale, ca +60cm pliidi pinnast

2) Loomulike õhuventiilide avatust piirata külmema kui -10C välistemp. korral.
3) Korteris tagada õhuvahetus WC -10 l/s, duss -15 l/s,
garderoob -2l/sm2, saun -2 l/sm2, elutuba +0,5 l/sm2,
magamistuba +0,7 l/sm2
4) Siirdõhu liikumine tagada ukserestide või vaba ava piludega
joonisel toodud pinna järgi.
5) ⟋ siirdõhu liikumine
6) Laealuste vent. torude varjanine lahendada ripplae või varjekarbikuga.
7) V-1 – V-4 väljapuhketoru d-125 isol SI 50 märatõikeks.

Töö nimi: 2.-korruselise 4.korteriga ridaelamu	Teostaja: EHIPRO OÜ			
Joonise nimi: 2. KORRUSE VENTILATSIOONI PLAAN	Töö nr.: 2007-23		Joon. nr.: kv-6	Mõõtkava: 1:100
Objekti asukoht: Soinaste küla, Ülenurme vald,Tartumaa	Projekteerija:	H.Liiro.	Leht: 6	Lehti: 8
	Joonestas:	H.Liiro.	Staadium: PP	Muutus:
TRAIEL OÜ	Kontrollis:	K.Liiro.		
	VENTILATSIOON		Kuupäev: Juuli 2007	

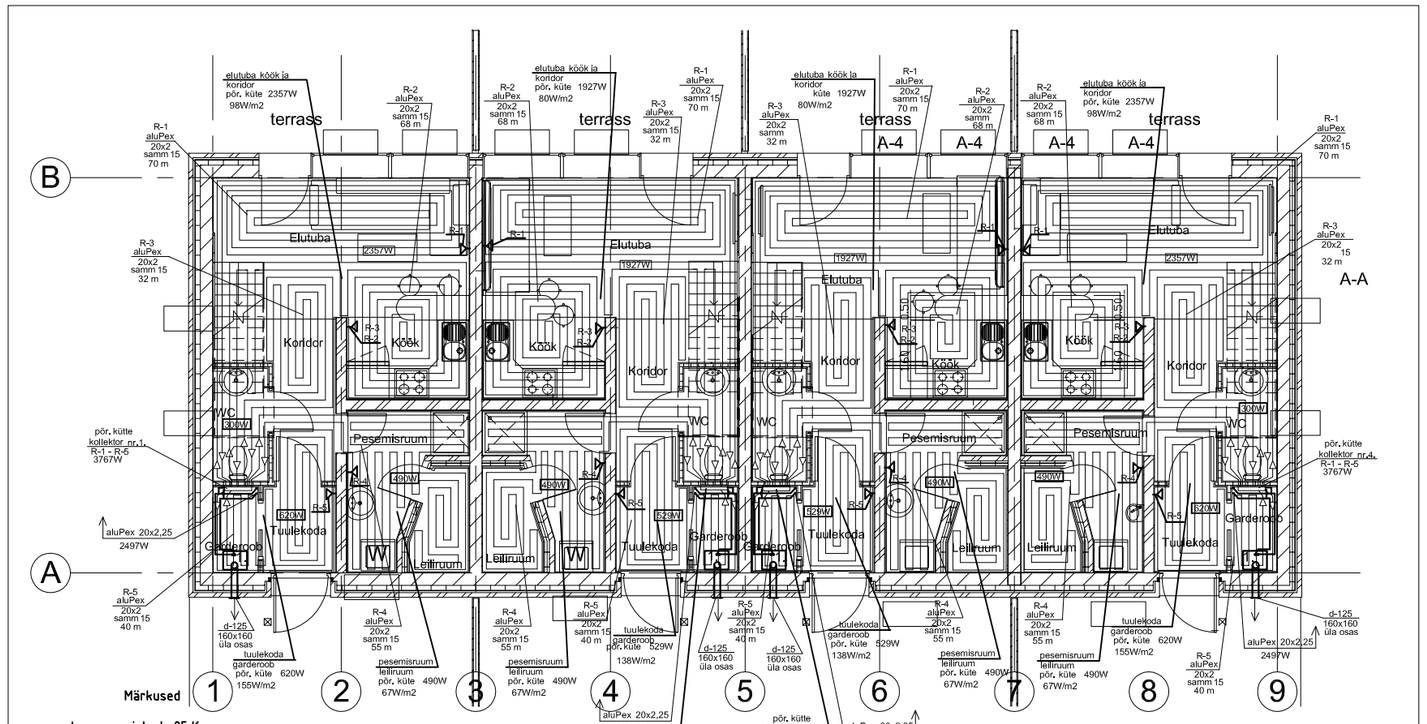

Märkused

– hoone soojakadu 25 Kw
–põrandaküttevee maximum temperatuur 50 C, radiaatorküttel 70 C
–soojakadude arvutusel on arvest. väljatõmbeventiilatsiooniga
–põrandakütte kollektor 1.korrusel paigaldada garderoobi seinale
–torustiku läbiminekud konstruktsioonidest ja vuukidest hülssida
–sisetemperatuurid: toad+21C , vannituba +24C
esikud+18C , garderoobid +20C
– vaheseinte alt läbiminevad põr. kütte torustikud
tähistada enne vaheseinte paigaldanist
- põrandakütte kollektori ette paigaldada pumbagrupp vastavalt katlamaja skeemile
- radiaatoritorite magistraalid põr, sees isol. Armaflecx 13, üleminekukohal võib teha isol, katkestuse.
- radiaatorid varustada ventiilisiisu ja termostaadiga ja sulguriliidesega tagasivoolul

Tingmärgid
1.-maagaasi kondensaadi katel
8.0-18.2 kW näit Vitodens 200
Y-ruumitermostaat +1.0m

Töö nimi: 2.-korruselise 4.korteriga ridaelamu	Teostaja: EHIPRO OÜ			
Joonise nimi: 1. KORRUSE KÜTTE PLAAN	Töö nr.: 2007-23		Joon. nr.: kv-1	Mõõtkava: 1:100
Objekti asukoht: Soinaste küla, Ülenurme vald,Tartumaa	Projekteerija:	H.Liiro.	Leht: 1	Lehti: 8
	Joonestas:	H.Liiro.	Staadium: PP	Muutus:
TRAIEL OÜ	Kontrollis:	K.Liiro.		
	KÜTE		Kuupäev: Juuli 2007	

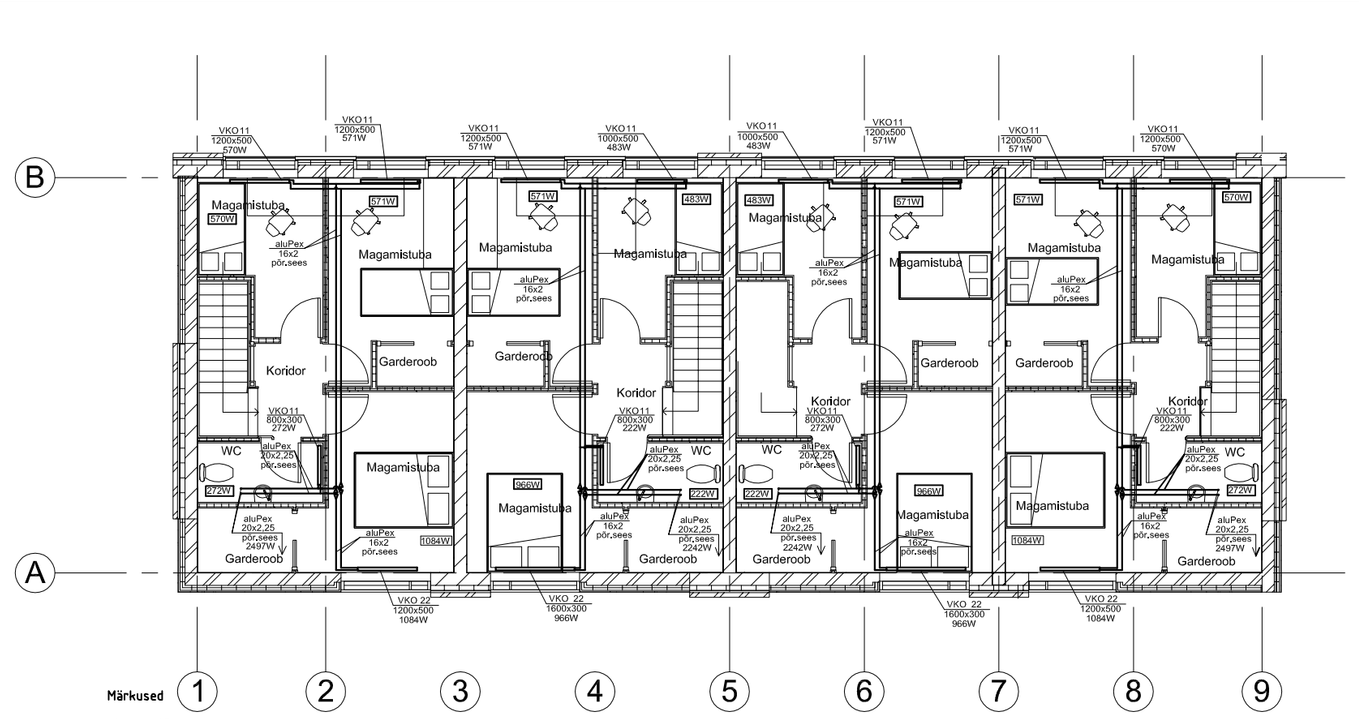

Märkused

– hoone soojakadu 25 Kw
–põrandaküttevee maximum temperatuur 50 C, radiaatorküttel 70 C
–soojakadude arvutusel on arvest. väljatõmbeventiilatsiooniga
–põrandakütte kollektor 1.korrusel paigaldada garderoobi seinale
–torustiku läbiminekud konstruktsioonidest ja vuukidest hülssida
–sisetemperatuurid: toad+21C , vannituba +24C
esikud+18C , garderoobid +20C
– vaheseinte alt läbiminevad põr. kütte torustikud
tähistada enne vaheseinte paigaldanist
- põrandakütte kollektori ette paigaldada pumbagrupp vastavalt katlamaja skeemile
- radiaatoritorite magistraalid põr, sees isol. Armaflecx 13, üleminekukohal võib teha isol, katkestuse.
- radiaatorid varustada ventiilisiisu ja termostaadiga ja sulguriliidesega tagasivoolul

Tingmärgid
1.-maagaasi kondensaadi katel
8.0-18.2 kW näit Vitodens 200
Y-ruumitermostaat +1.0m

Töö nimi: 2.-korruselise 4.korteriga ridaelamu	Teostaja: EHIPRO OÜ			
Joonise nimi: 1. KORRUSE KÜTTE PLAAN	Töö nr.: 2007-23		Joon. nr.: kv-2	Mõõtkava: 1:100
Objekti asukoht: Soinaste küla, Ülenurme vald,Tartumaa	Projekteerija:	H.Liiro.	Leht: 2	Lehti: 8
	Joonestas:	H.Liiro.	Staadium: PP	Muutus:
TRAIEL OÜ	Kontrollis:	K.Liiro.		
	KÜTE		Kuupäev: Juuli 2007	