

ELAMU MÕÕDISTUSPROJEKT

Tartu linn
Katastritunnus
Ehitisregistri kood

OMANIK:

PLAANISTAJA:

5.10.2018

SISUKORD

Seletuskiri	3
Väljavõte Maa-ameti kaardiserverist	4
Asendiplaan	6
Elamu keldrikorrus	7
Elamu põhikorrus	8
Elamu katusekorrus	9
Elamu lõige A-A	10
Elamu vaated	11
Eksplikatsioon	13

SELETUSKIRI

1. Ehitise aadress

Tartu 50403
ehitisregistri kood
katastritunnus .

2. Kasutamise otstarve: üksikelamu 11101

3. Ehitised ja nende paiknemine

Elamu paikneb kinnistu keskel.

4. Ehitise konstruktsioonid

Vundamendiplokkidest vundamendi peal on tuhaplokist seinad ja tellistest kandekonstruktsioonid. Keldri- ja põhikorruse vahelagi on raudbetoonpaneelidest, põhi- ja teise korruse vaheline lagi on monteeritavast raudbetoonist. Katusekonstruktsioon on puidust, peal plekk-katus, välisviimistlus tsementkrohv.


5. Tehnosüsteemid

Hoones on võrguelekter. Küttesüsteemina on kasutusel keldris asuv tahkekütuse- või gaasikatel. Lisaks köögis puuküttega pliit koos elutuppa ulatuva soojamüüriga. Võrgugaas, vesi ja kanalisatsioon. Valguskaabel.

Väljavõte Maa-ameti kaardiserverist

Tunnus	
Lähiaadress	
Asustusüksus	Tartu linn
Omavalitsus	Tartu linn
Maakond	Tartu maakond
Registreerimise aeg	26. jaanuar 1998. a.
Muudatuste registreerimise aeg	03. november 2017. a.
Sihtotstarve 1	Elamumaa 100%
Sihtotstarve 2	-
Sihtotstarve 3	-
Pindala	516 m ²
Ruumikuju pindala	516 m ²
Muu maa	516 m ²
Registriora	293503
Omandivorm	Eraomand
Kinnistuspiirkond / jaoskond	Tartu Maakohtu kinnistusosakond
Mõõdistaja	Tartu Linnavalitsus
Moodustamise viis	kaardi ja plaani alusel
Hinnatsoon	H0795006 100%
Katastripidaja märked	Pindala on ebatäpne (01.07.2018)

X = , Y =

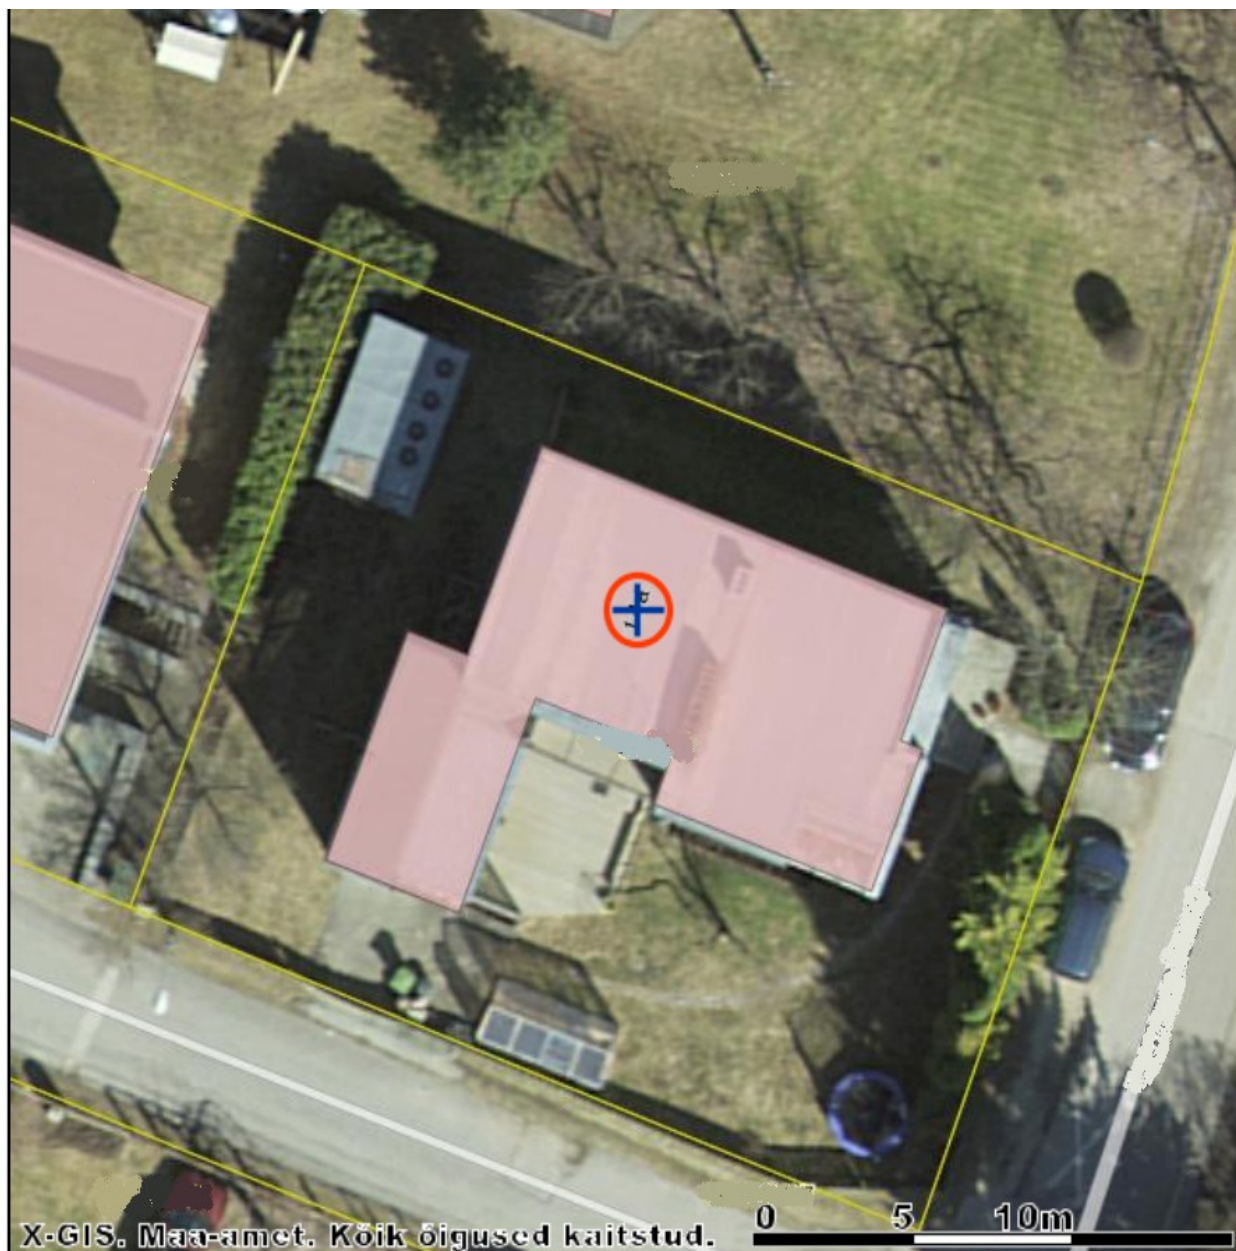

X = , Y =

M 1:222

Kaardiserveris olev info ja sellest tehtud väljavõtted on informatiivsed ning ei ole ametlikud. Väljavõtete kasutamisel peab ära märkima nende päritolu

- Registreeritud KÜ


Tunnus

LÜ/piiriettepanekud

LÜ/piiriettepanek

toimikuga seotud LÜ

aeguv LÜ
-
-
- | | | | | |
|---|------------------------|--|----------------------|------------|
| Töö nimetus:
MÕÕDISTUSPROJEKT ELAMU
ASENDIPLAAN | | | | |
| Teostas: | Asukoht: Tartu linn, | | | |
| Omanik: | Kuupäev:
07.12.2018 | | Mõõtkava:
1 : 500 | Leht:
1 |

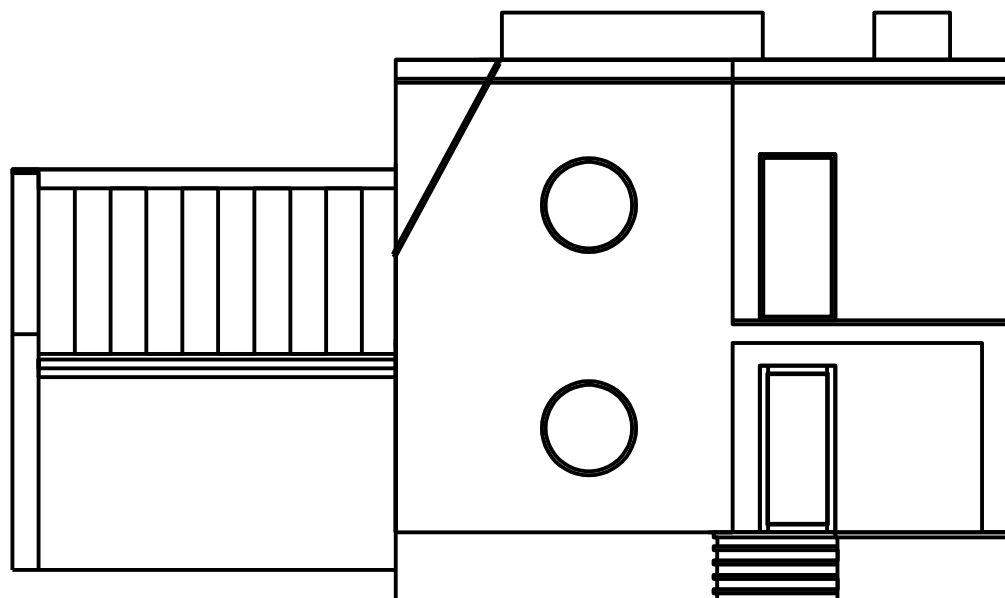


Töö nimetus:

MÕÖDISTUSPROJEKT ELAMU
VAADE IDAST


Kuupäev:
07.12.2018

Mõõtkava:
1 : 100

Leht:
1

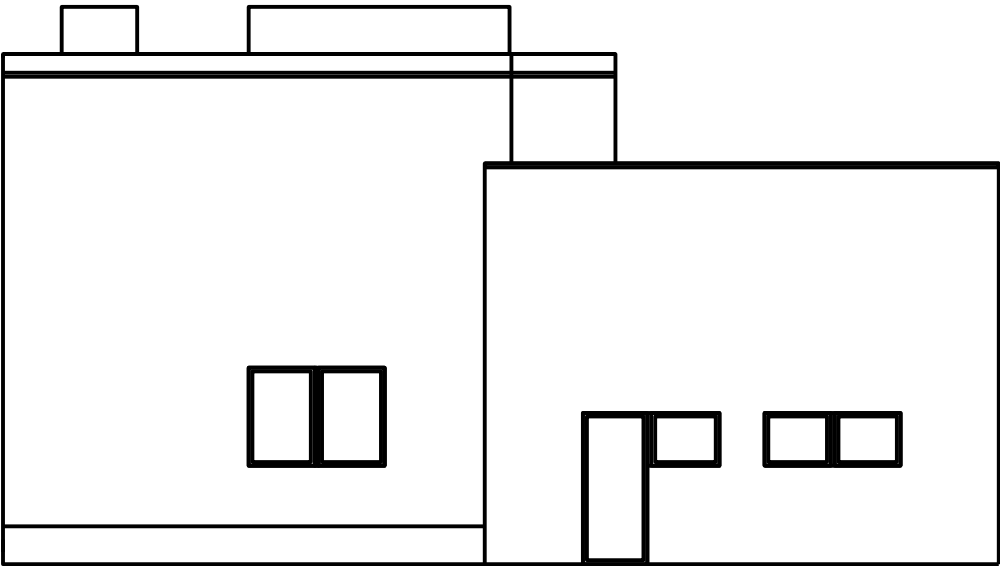


Töö nimetus:				
MÕÕDISTUSPROJEKT ELAMU VAADE LÄÄNEST				
	Kuupäev: 07.12.2018		Mõõtkava: 1 : 100	Leht: 1

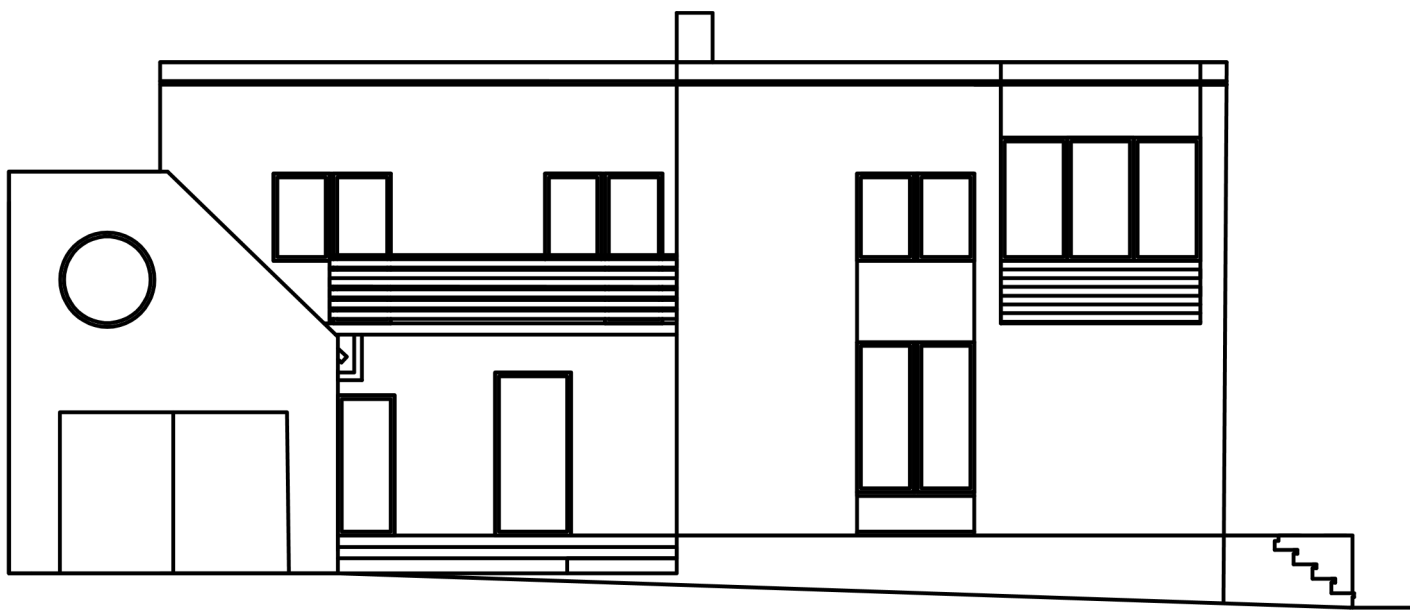


Töö nimetus:

MÕÕDISTUSPROJEKT ELAMU
VAADE LÕUNAST

	Kuupäev: 07.12.2018	Mõõtkava: 1 : 100	Leht: 1

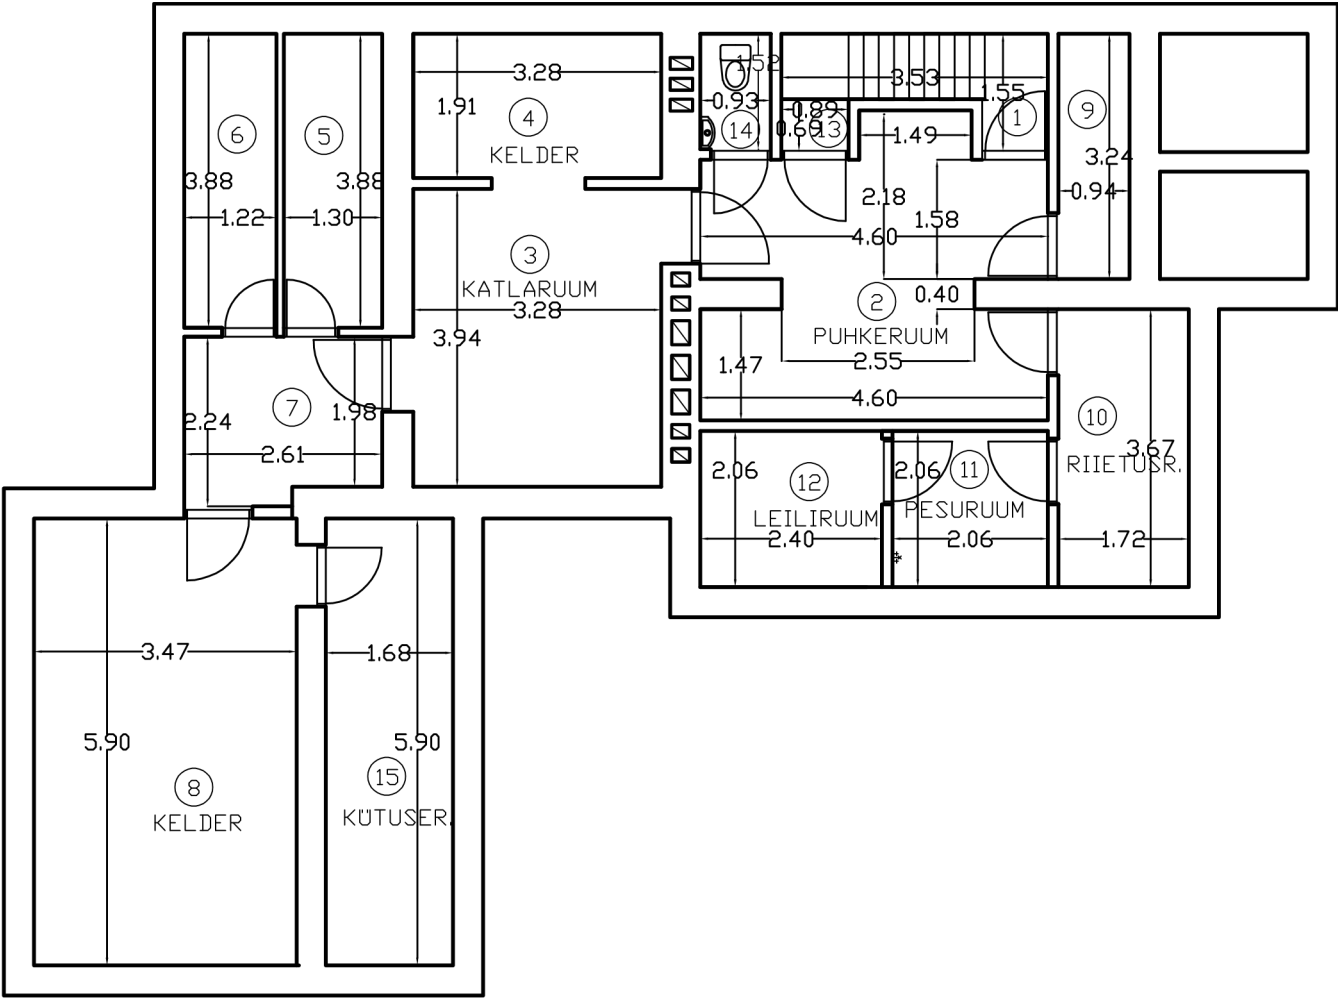

Töö nimetus:			
MÕÕDISTUSPROJEKT ELAMU KELDRIKORRUS			
	Kuupäev: 07.12.2018	Mõõtkava: 1 : 100	Leht: 1

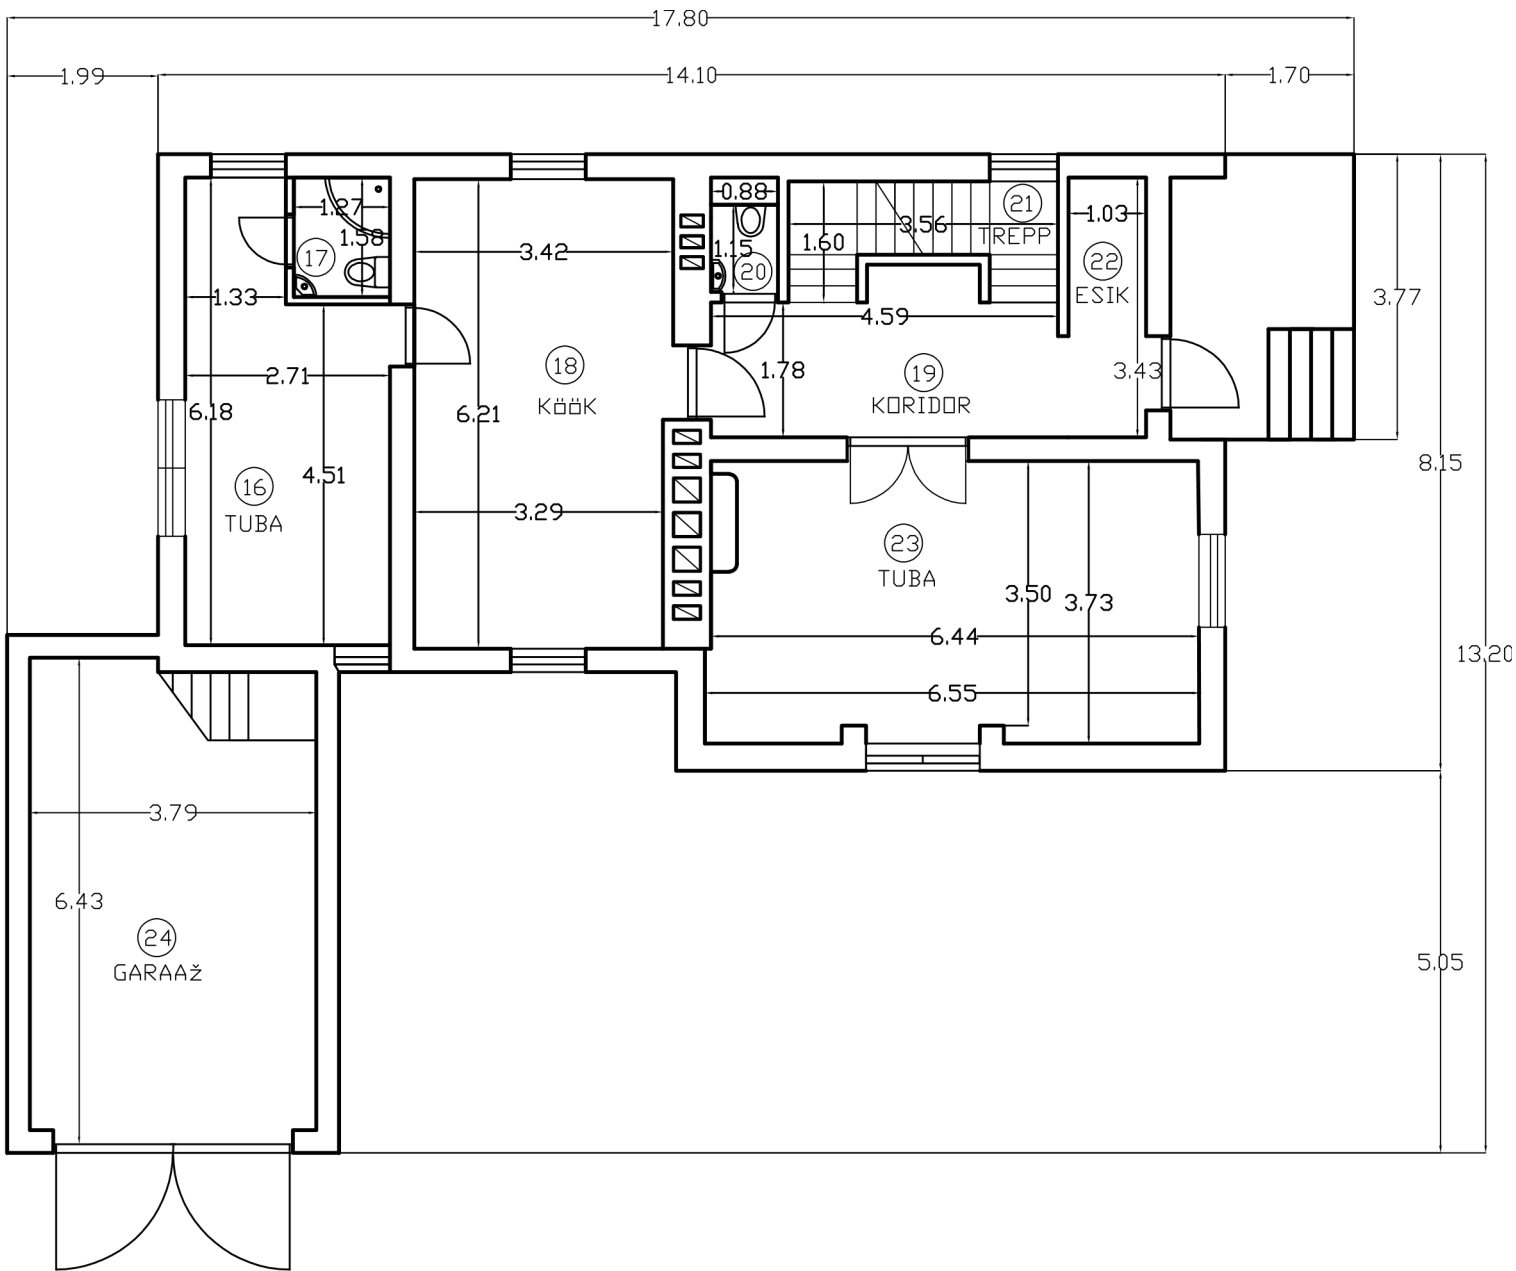

Töö nimetus:			
MÕÕDISTUSPROJEKT ELAMU PÕHIKORRUS			
Kuupäev: 07.12.2018		Mõõtkava: 1 : 100	Leht: 1

