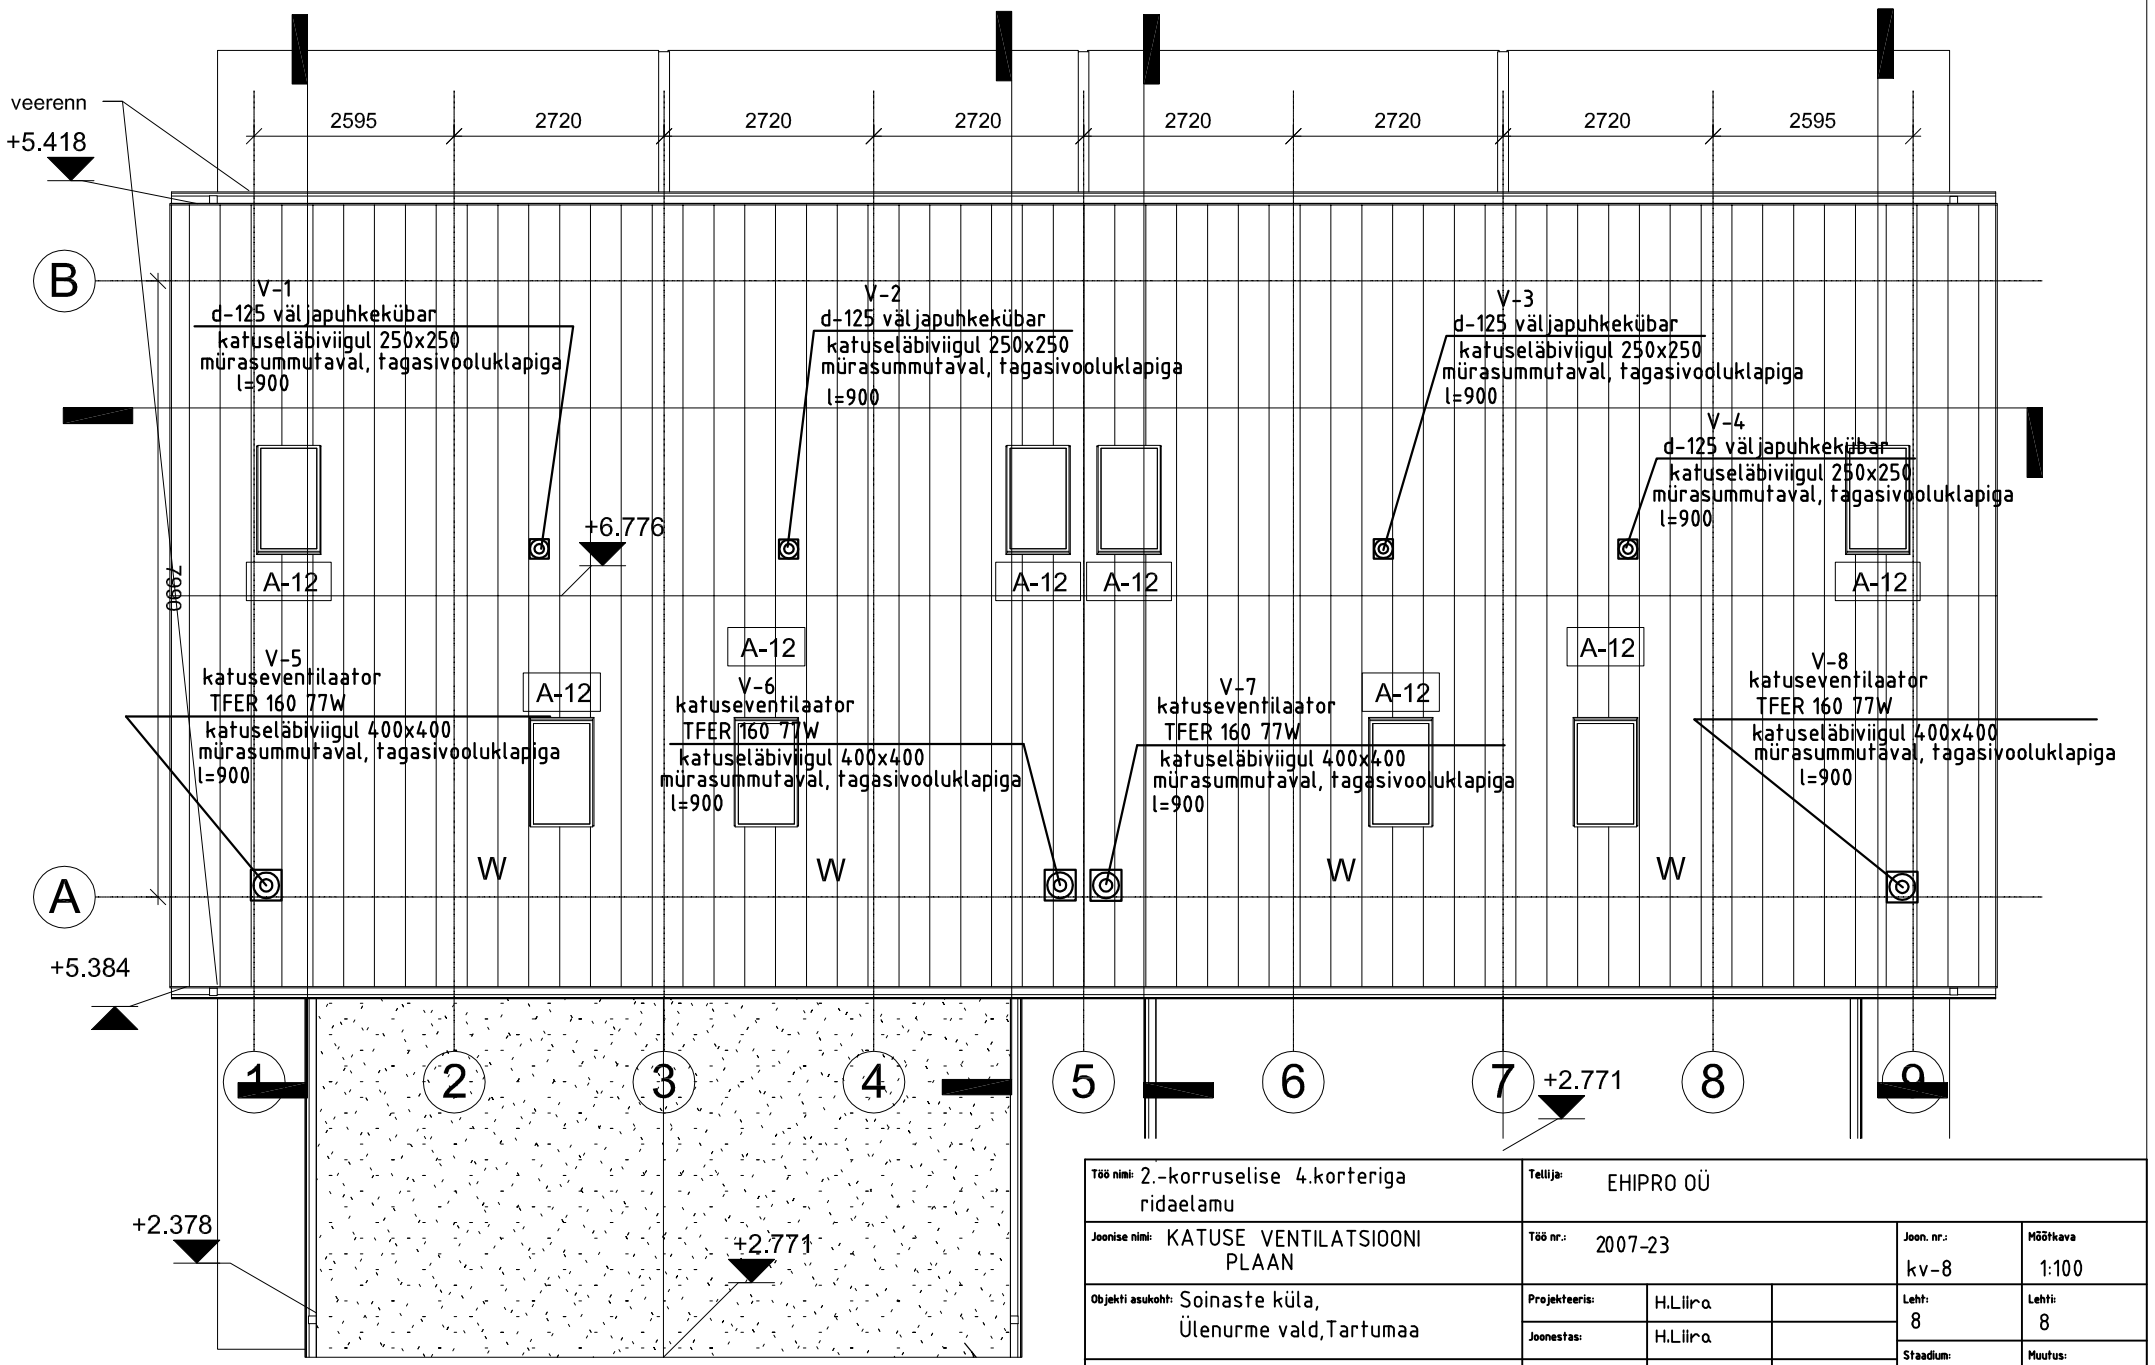

Töö nimi: 2.-korruselise 4.korteriga ridaelamu	Tellija: EHIPRO OÜ			
Joonise nimi: KATUSE VENTILATSIOONI PLAAN	Töö nr.: 2007-23		Joon. nr.: kv-8	Mõõtkava 1:100
Objekti asukoht: Soinaste küla, Ülenurme vald,Tartumaa	Projekteeris:	H.Liira	Leht: 8	Lehti: 8
	Joonestas:	H.Liira		
TRAIEL OÜ	Kontrollis:	K.Liira	Staadium: PP	Muutus:
	VENTILATSIOON		Kuupäev: Juuli 2007	