


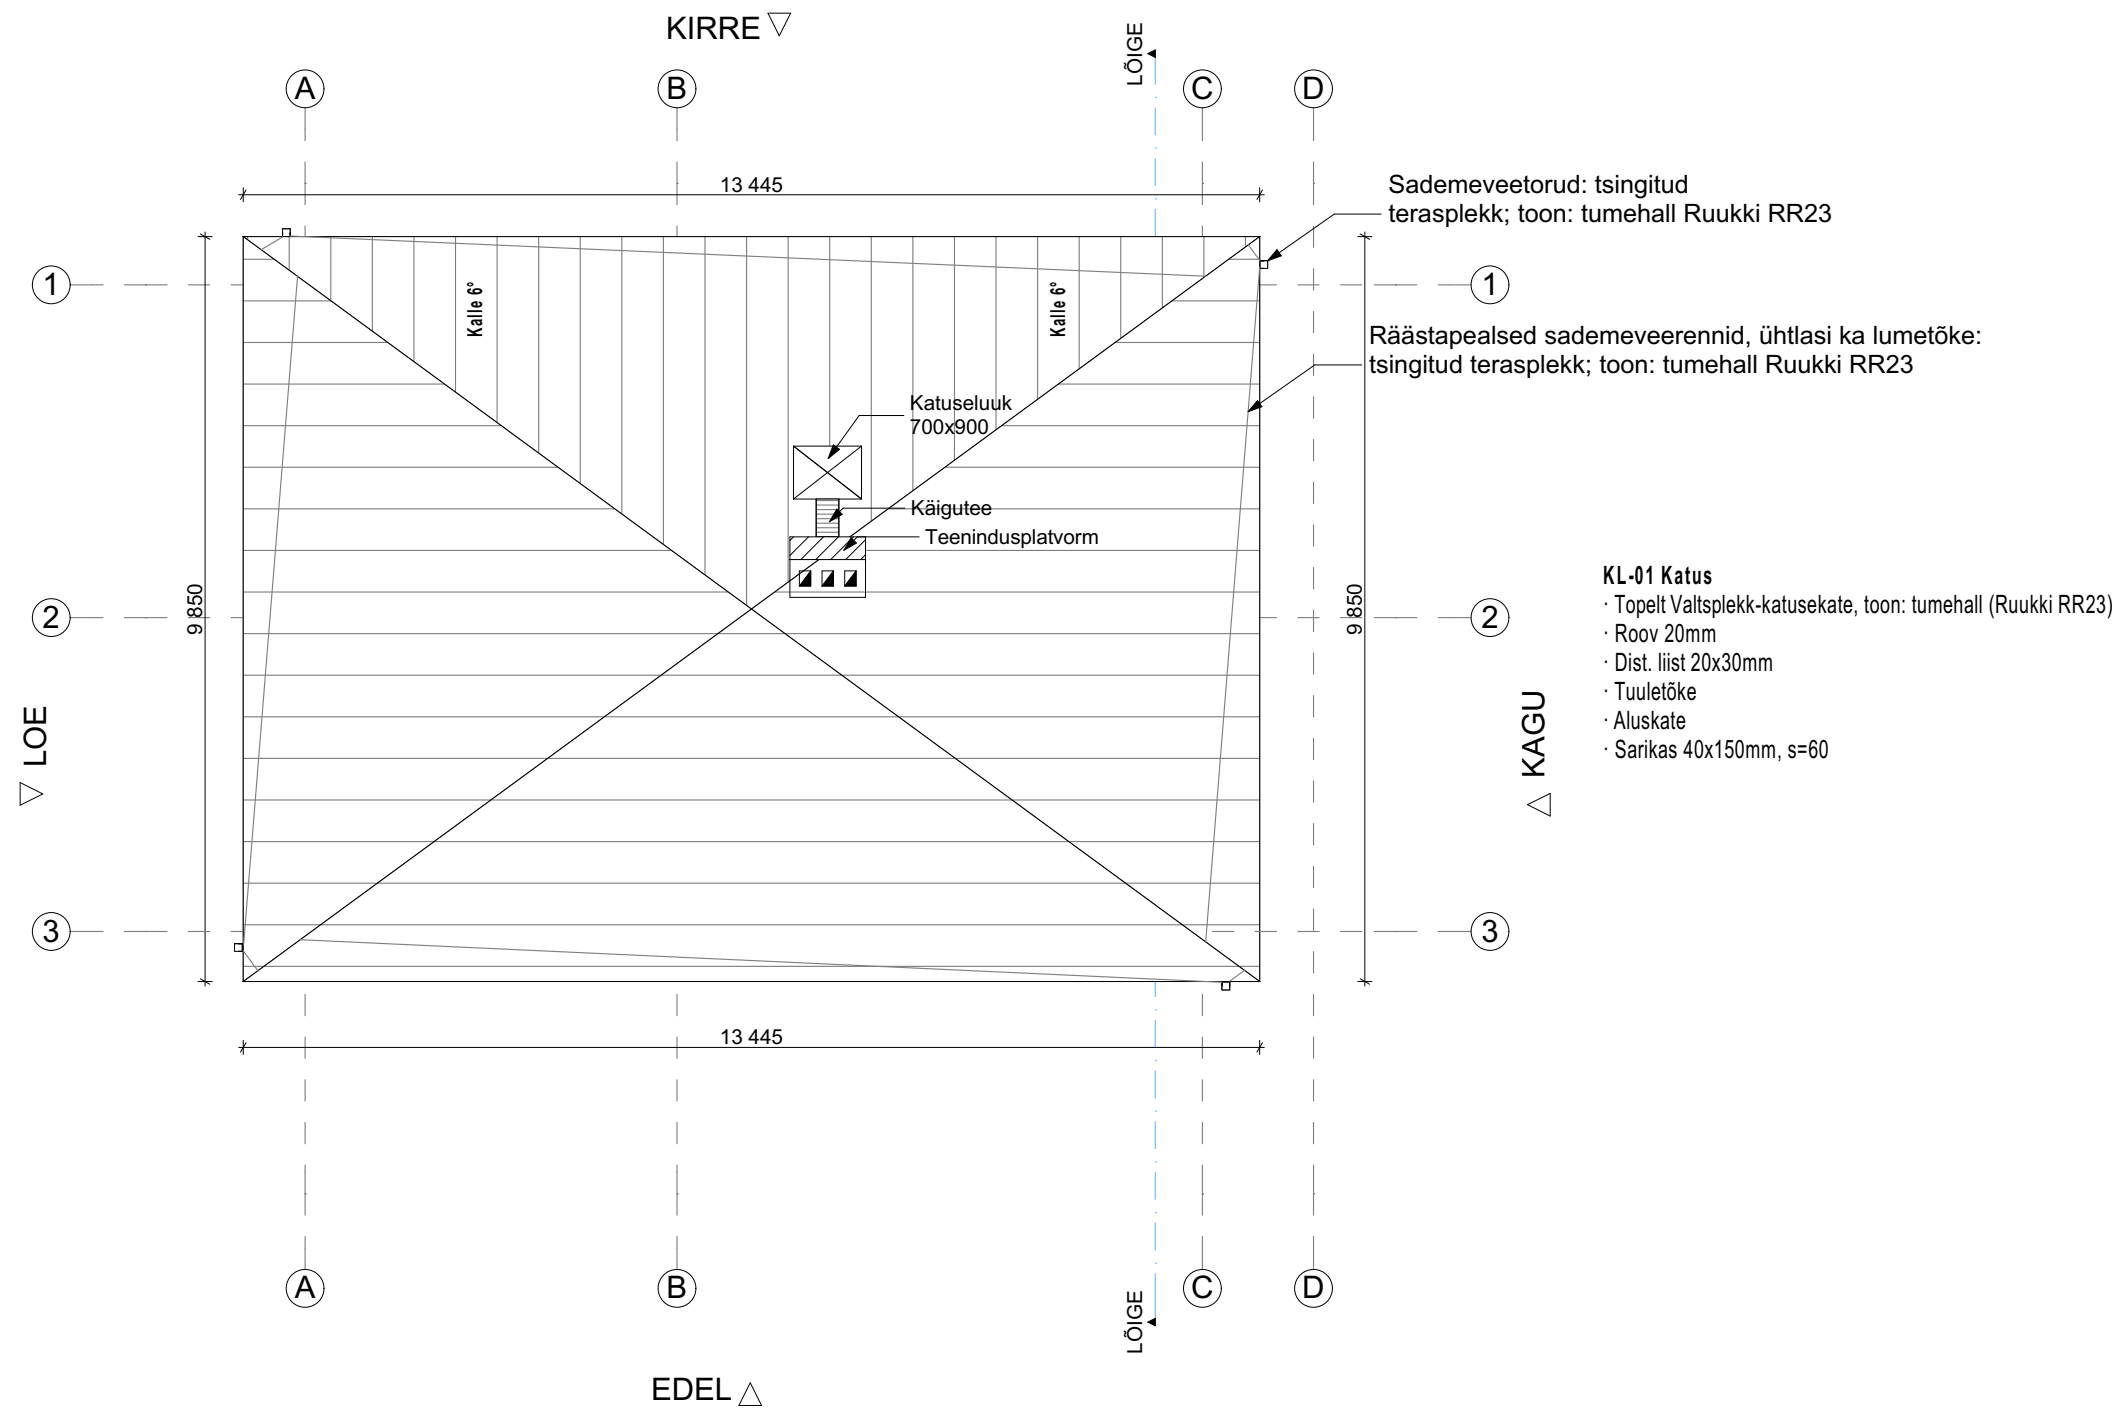

TELLIJA	PROJEKTI NIMETUS/KIRJELDUS ERAMU FASSAADI SOOJUSTAMINE NING 2. KORRUSE LAIENDAMINE		TÖÖ NR.
AADRESS KRISTINE TALLINN	JOONISE NIMETUS KATUSEPLAAN		JOONISE NR. A-5
PROJEKTI KOOSTAJA	PROJEKTIJUHT VIKTOR		MÕÖTKAVA 1:100
	ARHITEKT KÄTLIN	VASTUTAV SPETSIALIST RISTO	KUUPÄEV 29.02.2016
			STAADIUM EELPROJEKT