



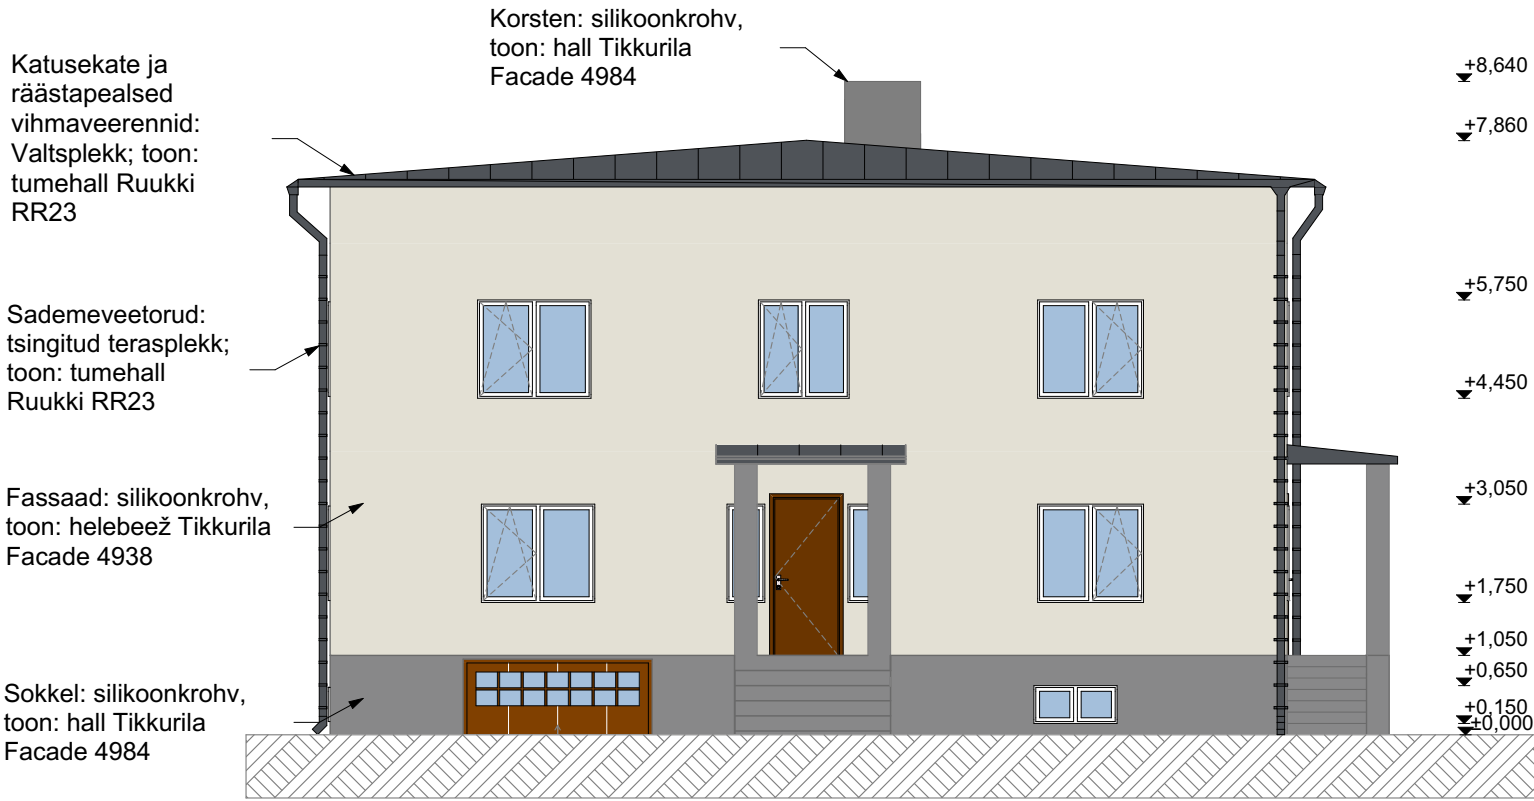

VAADE EDELAST

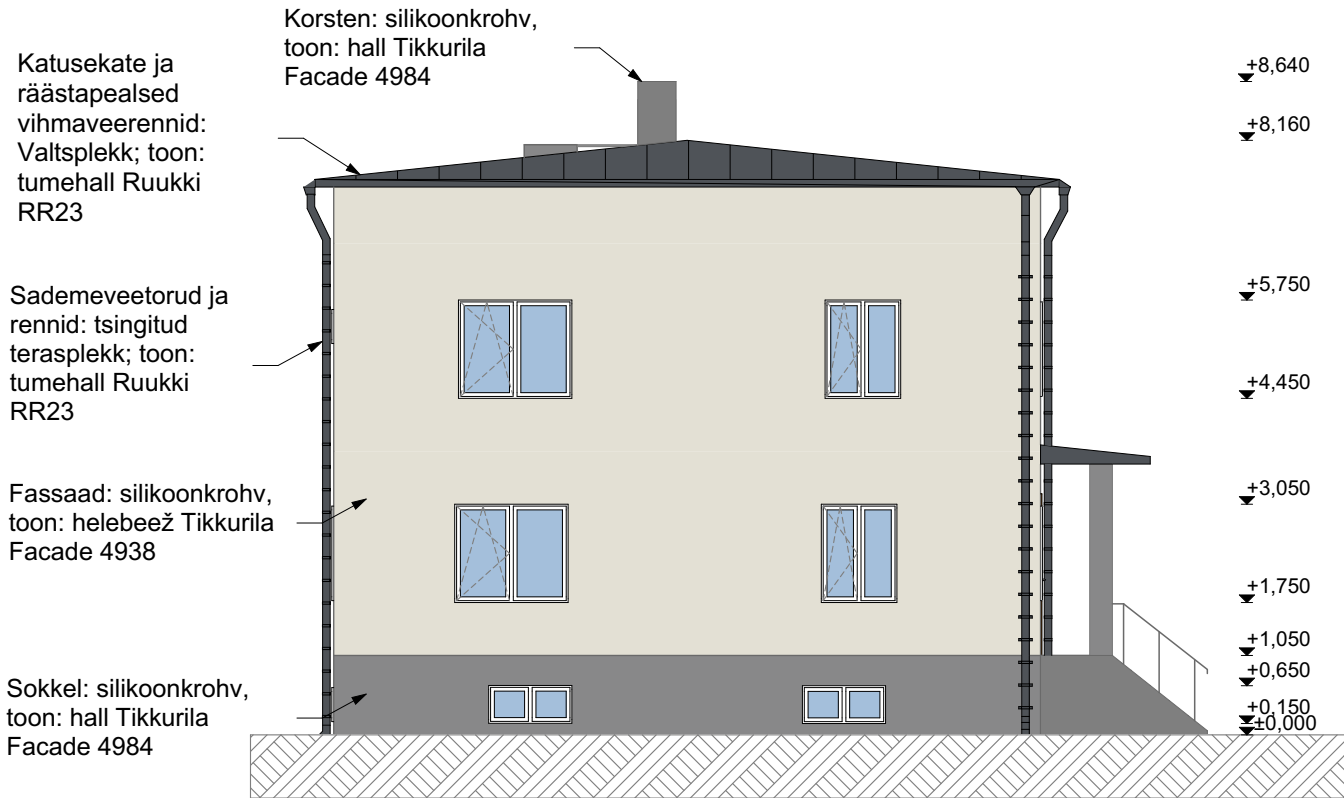

VAADE LOODEST

TELLIJA	PROJEKTI NIMETUS/KIRJELDUS ERAMU FASSAADI SOOJUSTAMINE NING 2. KORRUSE LAIENDAMINE		TÖÖ NR.
AADRESS KRISTIINE TALLINN	JONISE NIMETUS VAATED: EDEL; LOE		JONISE NR. A-9
PROJEKTI KOOSTAJA	PROJEKTIJUHT VIKTOR		MÕÖTKAVA 1:100
	ARHITEKT KÄTLIN	VASTUTAV SPETSIALIST RISTO	KUUPÄEV 29.02.2016
			STAADIUM EELPROJEKT