
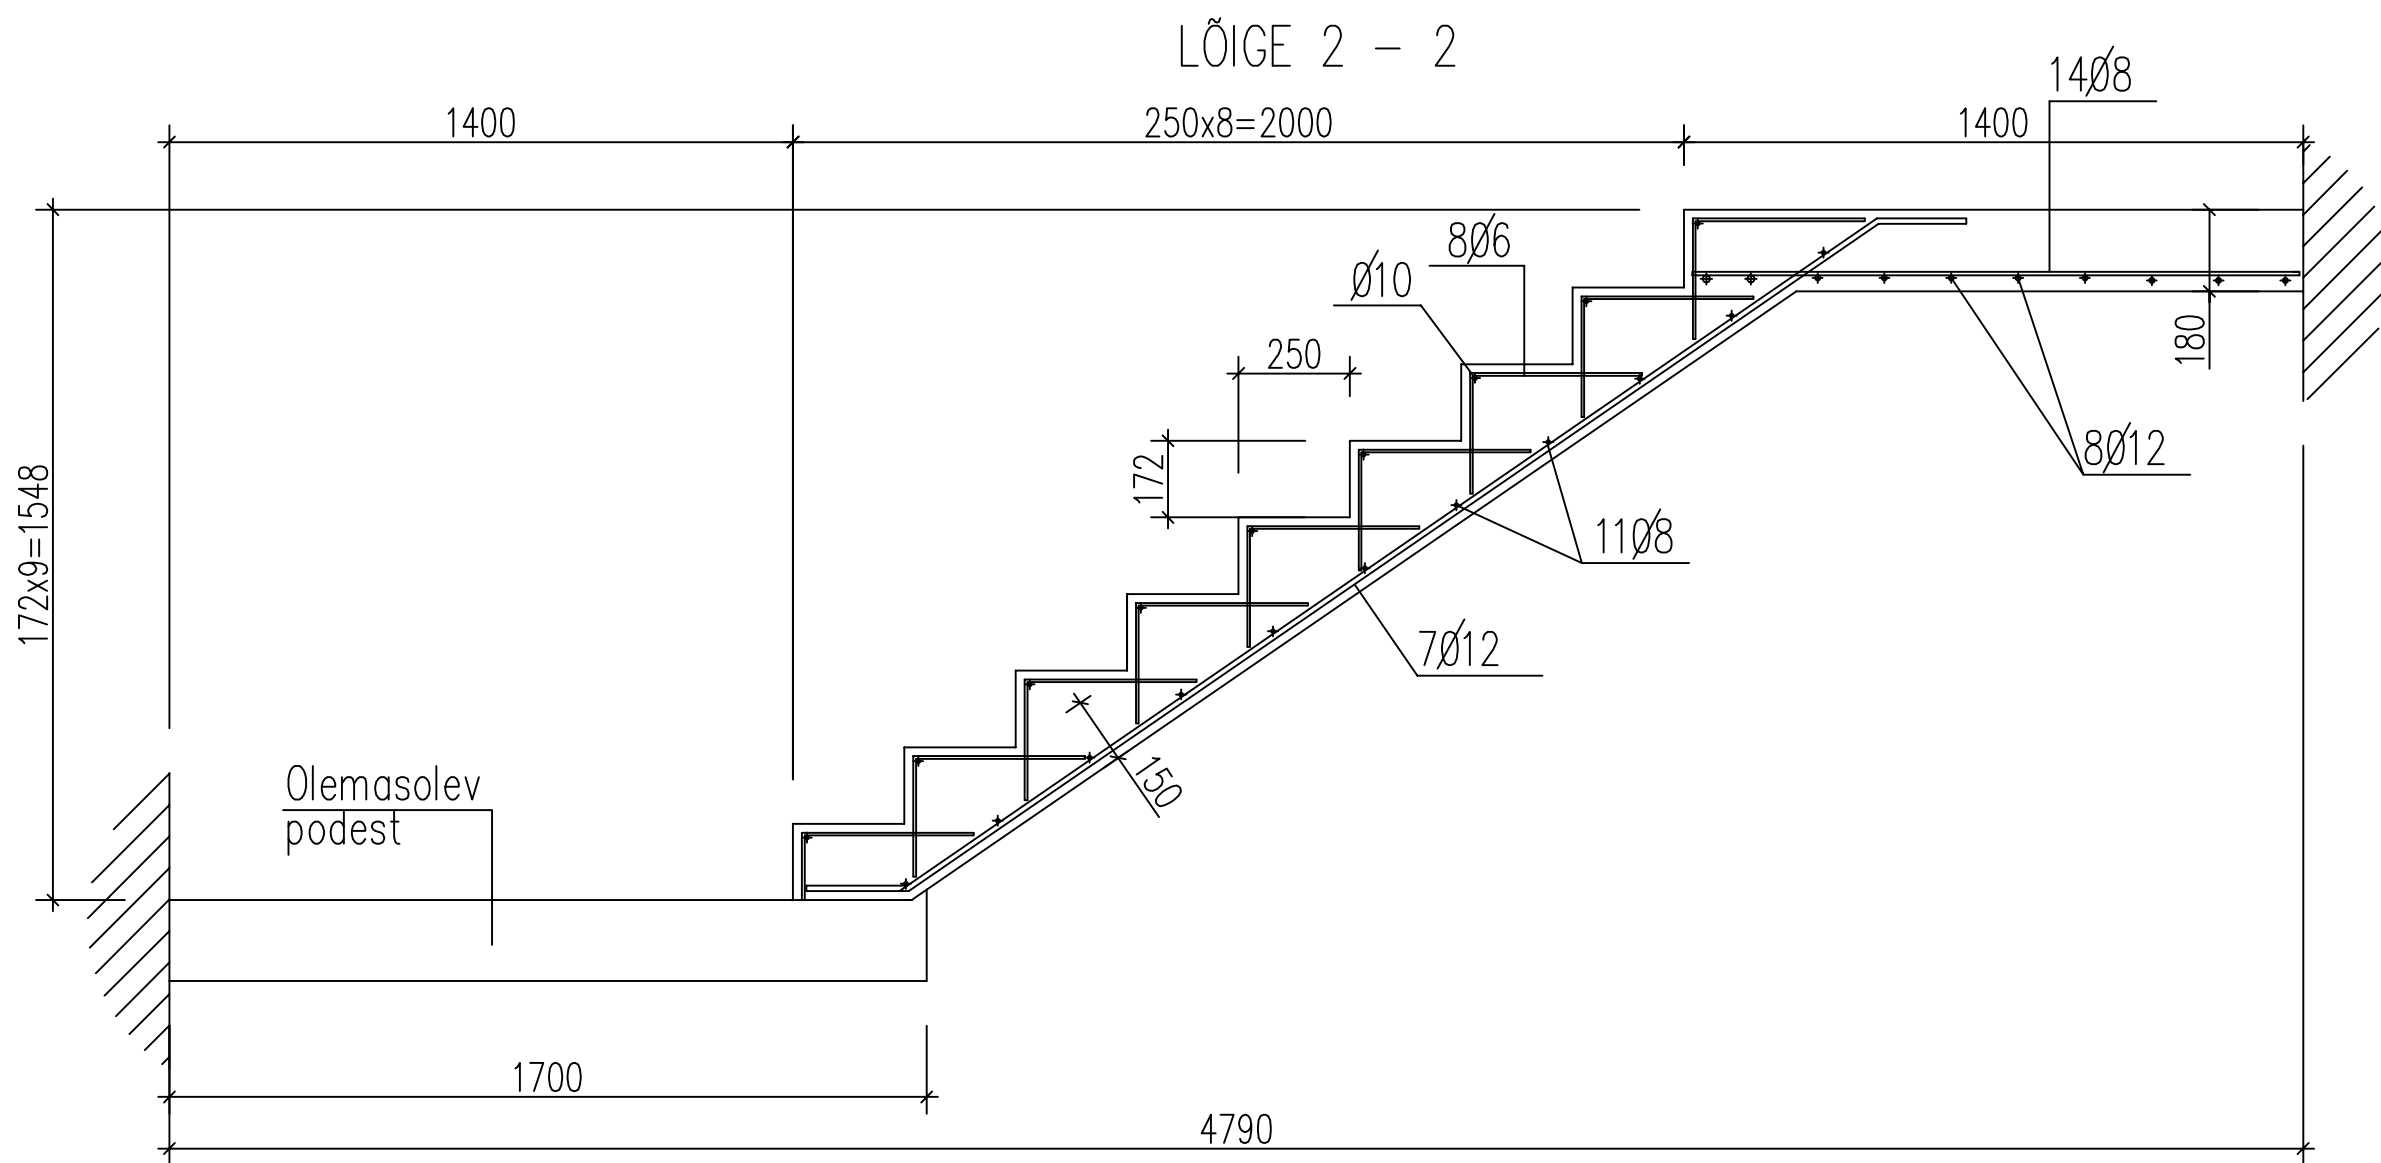


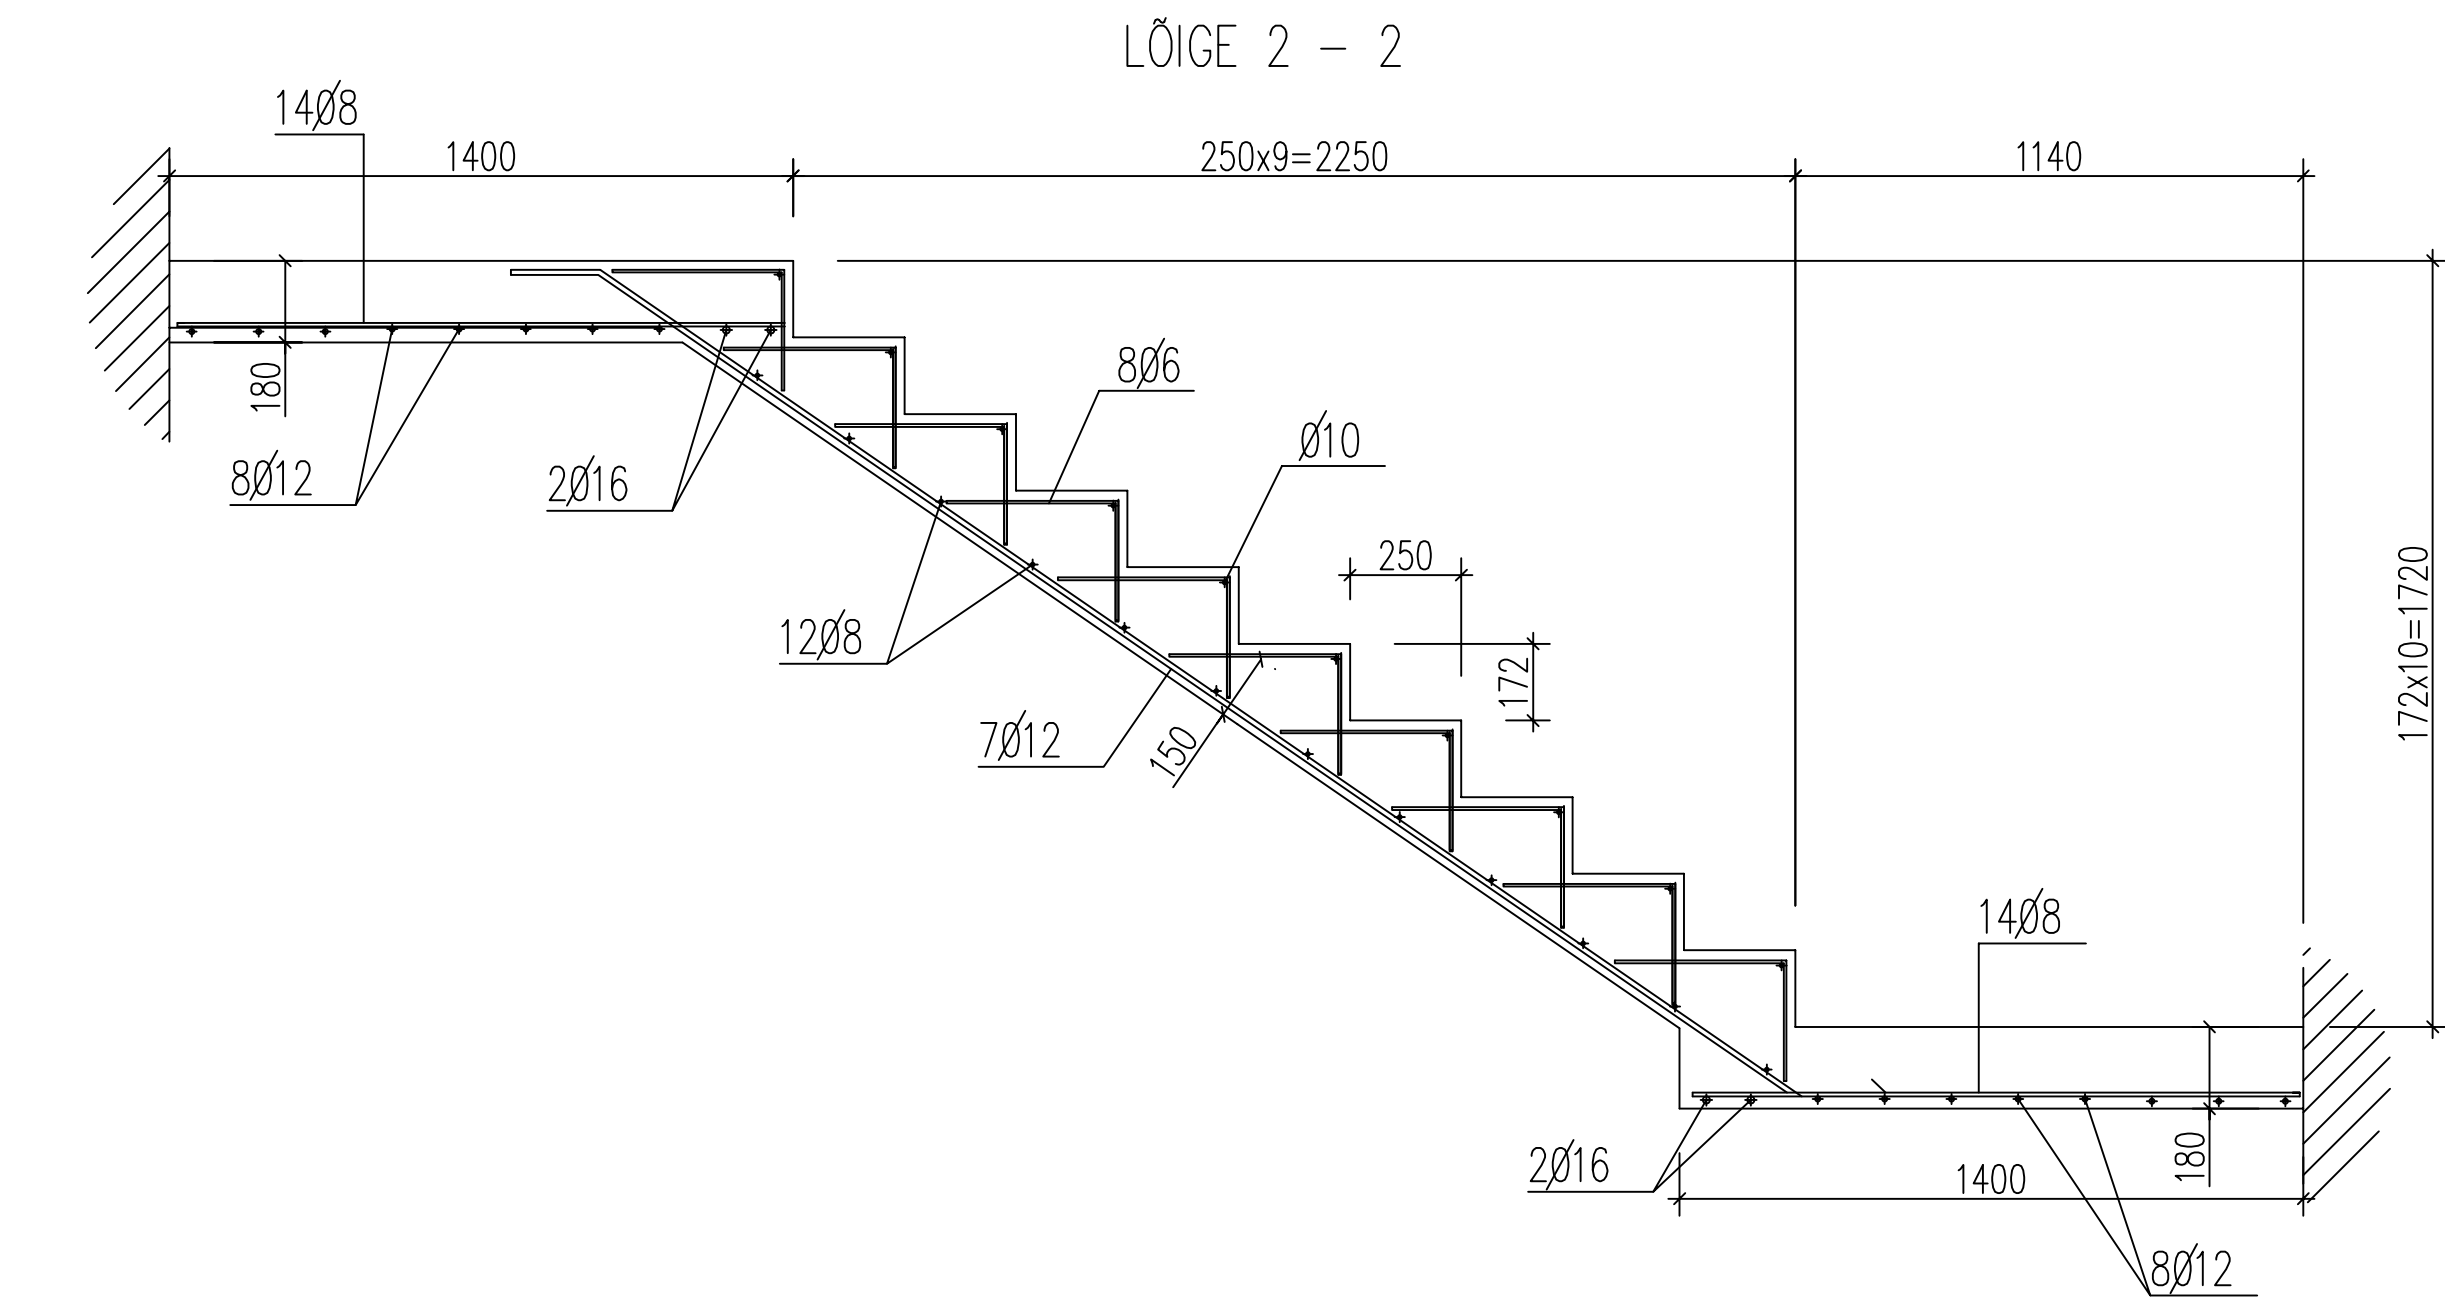

Materjalide kokkuvõte

- Betoon C25/30 2,75m³
- Armatuurteras
Ø16B500B 18kg
Ø12B500B 81kg
Ø10B500B 12kg
Ø8B500B 13kg
Ø6B500B 21kg
kokku 145kg

Märkused

- Trepi mõõtmed täpsustada koha järgi peale III korruse põranda kõrgusmärgi määramist
- Trepi pealispind viimistleda vastavalt olemasoleva trepi pealispinnale
- Trepiastmete esiserva teha faas
- Armatuuri kaitsekiht 20mm(min.)

OBJEKTI NIMETUS		KORTERELAMU KATUSEKORRUSE VÄLJAEHITUS		TÖÖ NR.	
TELLIJA		..		V-866/25	
OBJEKTI ASUKOHT		TARTU linn		JOONIS	
				TREPI ARMEERIMINE	
				MÕÖTKAVA	1:25
				KUUPÄEV	30.04.2025
				FAIL	dwg
				ERIALA	EK
				STAADIUM	TÖÖPROJEKT
				JOONISE NR.	EK-10