




VAADE
1:50

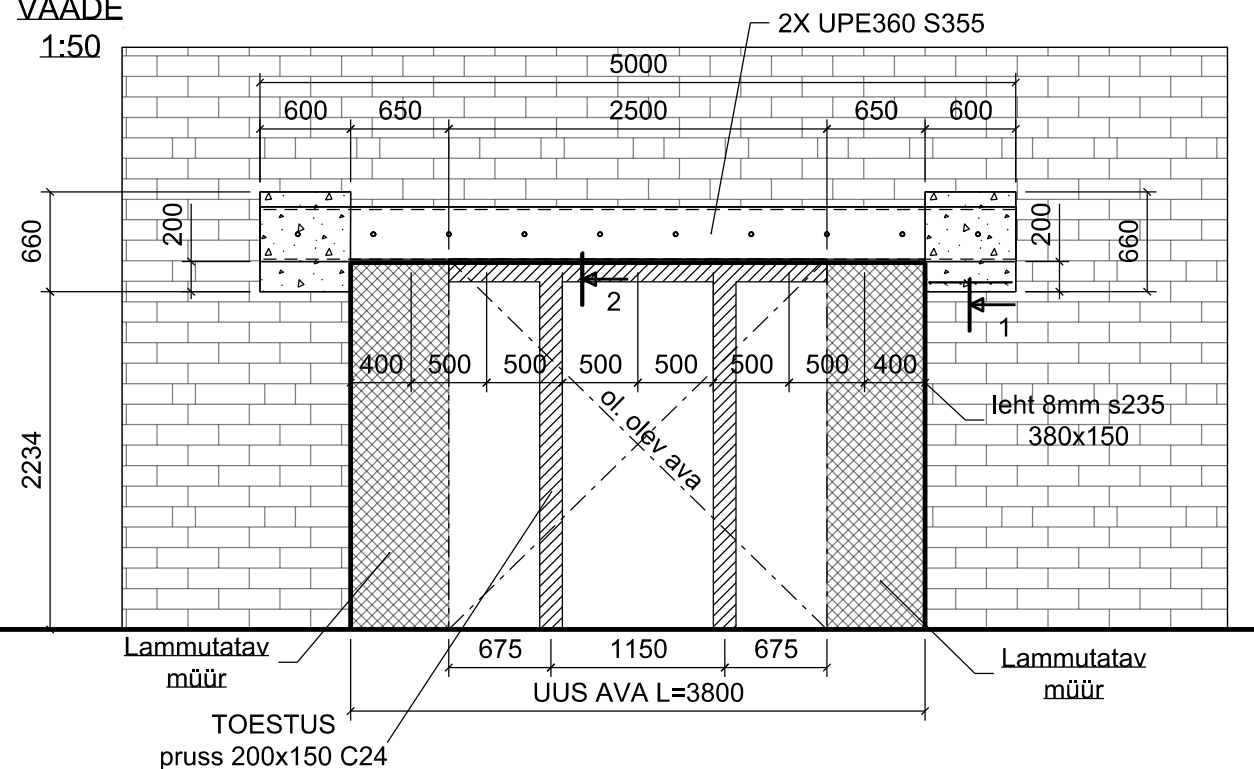

LÕIGE 1-1
1:15

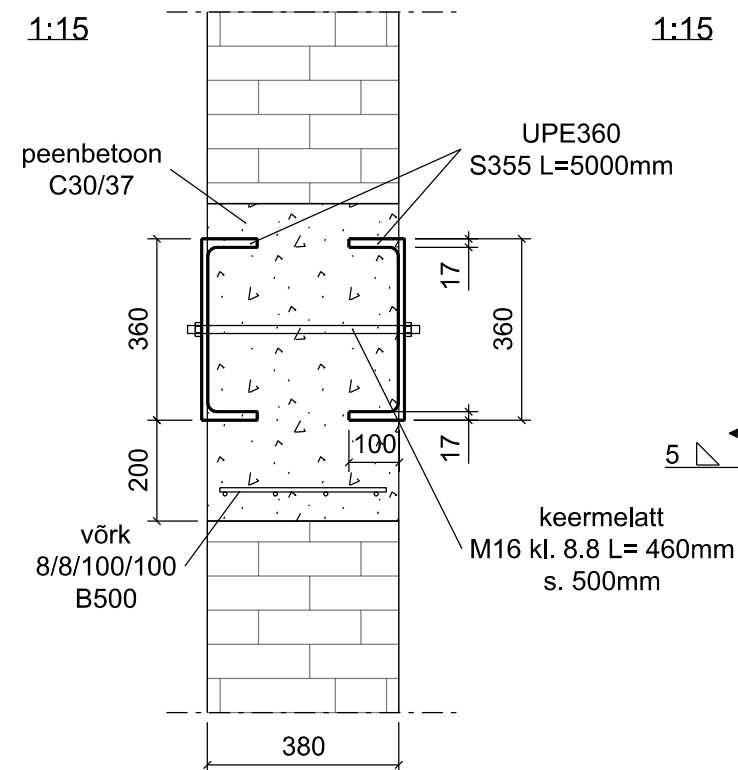

LÕIGE 2-2
1:15

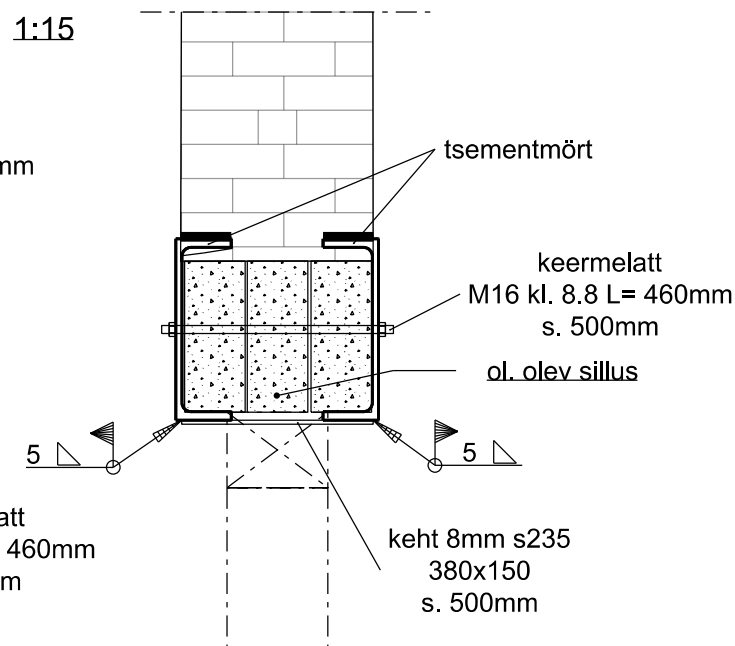

TÖÖDE JUHISED:

- TOESTADA OLEMASOLEV AVA
- RAJADA TALA TUGEDE KOHALE AVAD
- FREESIDA SOONED ÜHELE POOLE, NING PAIGALDADA POLDIAVADEGA KARP.
- PUURIDA POLDIAVAD OLEMASOLEVASSE SEINA
- FREESIDEA SOONED TEISELE POOLE JA PAIGALDADA TEINE KARP, TÄHISTADA POLDI ASUKOHAD JA NEED PUURIDA.
- FIKSEERIDA KARPID OMAVAHEL KEERMELATTIDEGA JA RIBATERASEGA
- VALADA PEENBETONIGA TOED, TIHENDADA MÖRDIGA SEINA TOETUMINE TALALE.
- PEALE BETOONI KIVISTUMIST EEMALDADA ÜLEARUNE MÜÜR JA TOESTUS.

TULEPÜSIVUS:

- Profiilide kriitiline temperatuur 890°
- R30: profiil ei vaja tuletõket
- R60: tuletõkkeväev, vill

PROJECT NAME : AVA LAIENDUS

DRAWING NAME : SILLUS

CLIENT NAME :

DRAWN BY : Tõnis

DATE : 24.01.2019

CHECKED BY :

CHECKED DATE :

APPROVED BY :

APPROVED DATE :

PROJECT NUMBER :

SCALE : 1:50

DRAWING REVISION : A

DRAWING NUMBER :

Töö
RE

REVISION DESCRIPTION

APPROVED DATE