


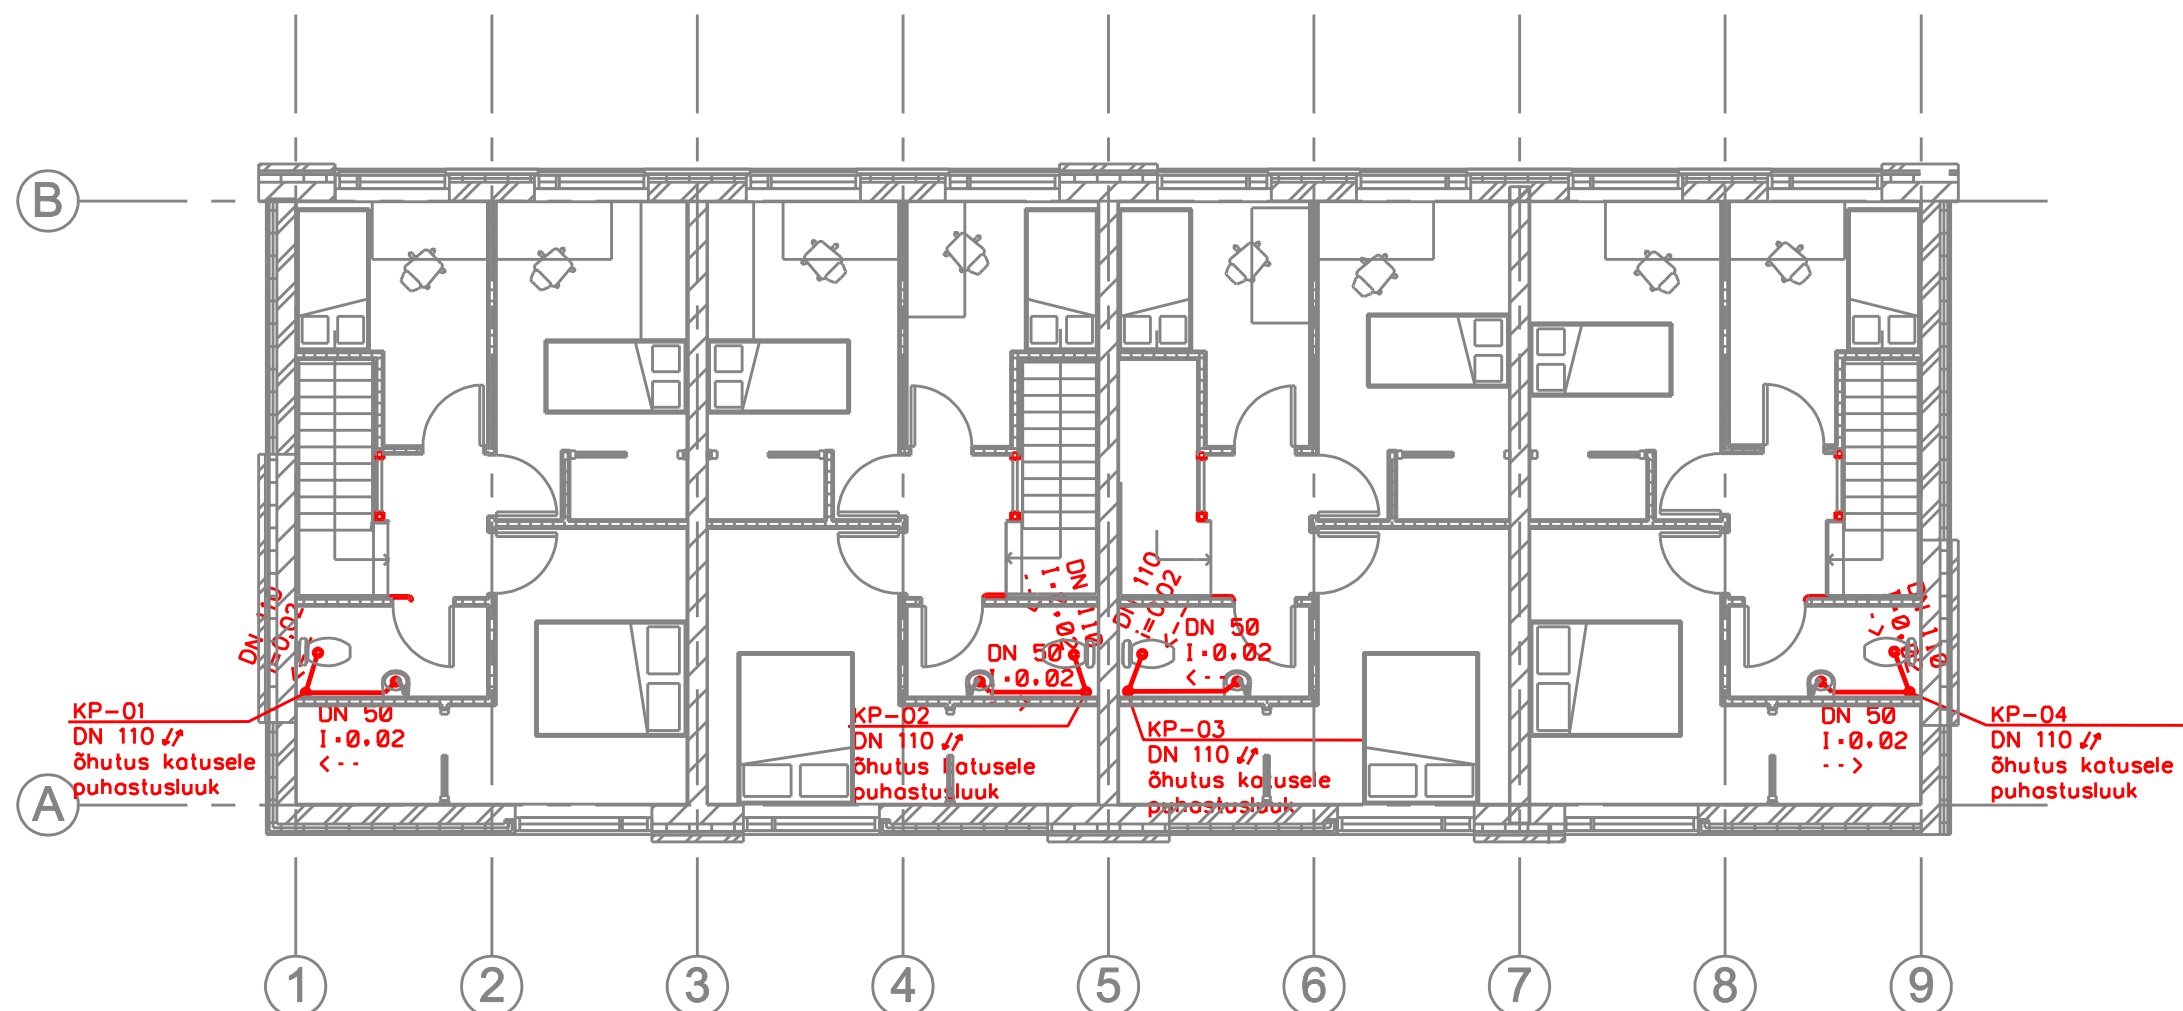

MÄRKUSED:

— Kanalisatsioonitoru

P.O.

K.M.

T-50 ●

Kõrgusmärk(toru põhjast)

1. PROJ. HOONE SISENE OLMEKANALISATSIOONI TORUSTIK MONTEERIDA PLASTIST (PVC,PP) KANALISATSIOONITORUDEST De 50-110 MM (SN4). TORUSTIKE KALLE De110,75,50- i=0,02 KUI JOONISEL EI OLE NÄIDATUD TEISITI.

2. PROJ. HOONE VÄLINE OLMEKANALISATSIOONITORUSTIK MONTEERIDA PLASTIST (PVC,PP) KANALISATSIOONITORUDEST De 160 MM (SN8). TORUSTIKE LANG VASTAVALT JOONISELE.

KANALISATSIOONI KONTROLLKAEVUD De 400/315MM.

TORUSTIKUD JA PÜSTIKUD ISOLEERIDA KIVIVILLAST ISOLATSIOONIGA PAKSUSEGA 50MM.

5. NÄHTAVALLE JÄÄVAD OLMEKANALISATSIOONITORUSTIKUD JA PÜSTIKUD ISOLEERIDA KIVIVILLAST ISOLATSIOONIGA PAKSUSEGA 50MM. NÄHTAVALLE JÄÄVAD

TORUISOLATSIOONI JA PVC KATTE SÜTTIMISTUNDLIKKUS-TULELEVIMISKLASS ON V1/I.

6. OLMEKANALISATSIOONI PÜSTIK LÕPETADA KATUSEL TUULUTUSTORU OTSIKUTEGA.

7. KANALISATSIOONIPÜSTIKUD VARUSTADA 1.KORRUSEL (0,8-1,0M PÕRANDA PINNAST) PUHASTUS-

TEENINDUSLUUGID. VASTAVALT JOONISELE JÄTTA PÕRANDASSE KA PUHASTUSOTSAD.

8. PLASTTORUDE LÄBIVIIGUD TULETÖKKE TARINDIDEST VARUSTADA TULETÖKKEMANSETTIDEGA,

TULETÖKKEMÜHISTEGA VÕI TORUDELE KUNI 240 MM SPESTIAALSE PAISUVA TULETÖKKESILIKOONIGA.

9. TÖÖDE KÄIK KOOSKÖLASTADA TEISTE E HITUSTÖÖDE TEGIJATEGA.



Karikakra 15 Kose Võru vald 65502
www.geopro.ee
MTR EEG000113, EEP001166

II KORRUS KANALISATSIOONITORUSTIK

Asukoht: Pos.31 Soinaste küla Ülenurme vald Tartumaa

Vastutav spetsialist: Peep Pihus

Tellijä: Ehipro OÜ, Lapi tee 15 Vimela Võru vald

Koostas: Marko Tolga

Kuupäev: 15.06.2007

Töö nr: VK-01/07

Skala: 1:100

Leht: 6

Leht: 3