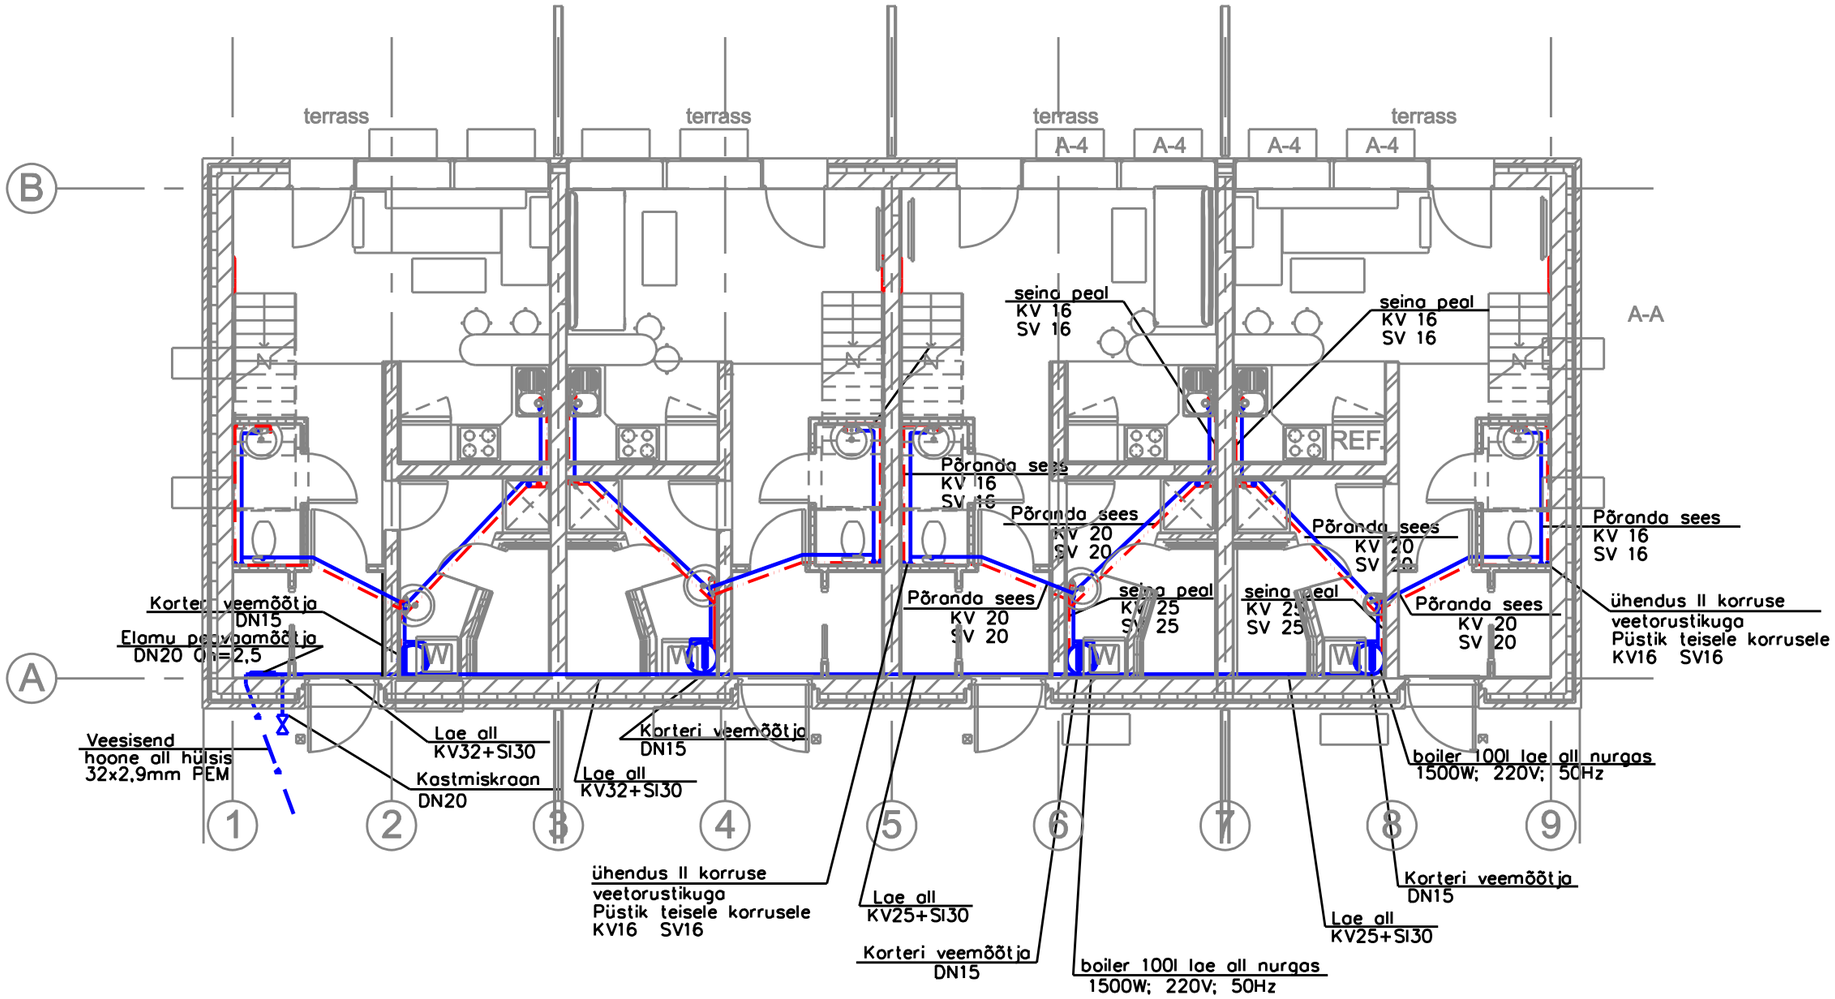

MÄRKUSED:

Külm vesi (KV)

3. PROJEKTEERITUD SOOJA JA KÜLMAVEETORUSTIKUD PAIGUTATAKSE HÜLSIS PÕRANDA SISSE
4. ÜHENDUSTORUSTIKUD SAN.SEADMETEGA MONTEERIDA SÜVISTATULT SEINAKONSTRUKTSIOONIDE SISSE VÕI SEINA PEALE.
5. TORUSTIKE ÜHENDUSKOHTADESSE SAN.SEADMETEGA PAIGALDADA SULGLIITMIKUD.
6. VEETORUSTIKUD PAIGALDADA 0,3% LANGUGA VEEVÕTUSEADME POOLE.
7. PLASTTORUDE LÄBIVIIGUD TULETÕKKETARINDITEST VARUSTADA TULETÕKKE MANSETTIDEGA, TULETÕKKEMÄHISTEGA VÕI SPETSIAALSE TULETÕKKE SILIKOONIGA.
8. EHITUSTÖÖDE KÕIK KOOSKÕLASTADA TEISTE EHITUSTÖÖDE EHITAJATEGA.
9. HOONEVÄLINE VEETORUSTIK PAIGALDADA 1,8 MEETRI SÜGAVUSELE. VUNDAMENDI ALT SISSEVIIK PAIGALDADA HÜLSSI JA VAJADUSEL SOOJUSTADA.
10. KINNISTU VEEMÕÕTESÕLM PAIGALDADA KAS HOONEST VÄLJA VEEMÕÕTEKAEVU VÕI VAHETULT SISSETULEKUL VEEMÕÕDUSÕLME. HARGNEMINE TOIMUB PÄRAST PEAVEEMÕÕDUSÕLME.
11. KORTERITE MIS ASUVAD TELGEDE 1 JA 5 VAHEL TORUSTIKU DIMENSIOONID VÕTTA SAMAD MIS KORTERITEL TELGEDE VAHEL 5 JA 9 (PEEGELPILDIS)

GEOPRO OÜ Karikakra 15 Kose Võru vald 65502 www.geopro.ee MTR EEG000113, EEP001166		I KORRUS VEETORUSTIK					
		Asukoht: Pos.31 Soinaste küla Ülenurme vald Tartumaa					
Vastutav spetsialist:	Peep Pihus	Tellija: Ehipro OÜ, Lapi tee 15 Vimela Võru vald					
Koostas:	Marko Tolga	Kuupäev: 15.06.2007	Töö nr: VK-01/07	Skaala: 1:100	Leht: 6	Lehti: 4	