

Üksikelamu muudatusteprojekt

Aadress	Paikuse alev, Pärnu linn, Pärnu maakond
Stadium	Muudatusteprojekt
Töö nr	
Kuupäev	Jaanuar 2019
Tellijä	
Projekteerija	

SISUKORD

- SELETUSKIRI

- ALGNE EHITUSPROJEKT

- JOONISED

1	I KORRUSE PLAAN	1:100
2	II KORRUSE PLAAN	1:100

SELETUSKIRI

Käesolevad joonised kajastavad Paikuse alev, Pärnu linn, Pärnu maakond kinnistul asuva olemasoleva üksikelamu muudatustejooniseid. Üksikelamu sai ehitusloa. Algse ehitusprojekti teostas arhitekt.

Käesoleva projekti raames on kajastatud üksikelamu muudatusjoonised.

Hoone välisilme, kandekonstruksioonid, tuleohutuse osa on jäänud samaks.

Muutus osaliselt hoone siselahendus:

1. I korrusele jäeti tehnoruumi kõrvale ehitamata WC;
2. Ehitati täiendav WC II korrusele;
3. II korrusele lisandus täiendav tuba varasema õhuruumi asemele, täpsustatud II korruse seinte asukohtasid;
4. Muutusi hoone tehnilised näitajad (netopind, köetav pind, tubade arv).


Plaanilised muudatused on kajastatud korrusteplaanidel.

Üksikelamu tehnilised näitajad vastavalt MTM määrusele nr 57 "Ehitise tehniliste andmete loetelu ja arvestamise kord", vastu võetud 05.06.2015.

Ehitisealune pind	90 m ²
Maapealsete korruste arv	2
Kõrgus	6,2 m
Pikkus	10,6 m
Laius	10,6 m
Suletud netopind	142,7 m ²
Köetav pind	142,7 m ²
Maht	502 m ³
Tehnopind	6,2 m ²
Eluruumide pind	136,5 m ²
Eluruumide köetav pind	136,5 m ²
Tubade arv	4

Seletuskirja koostas:


ESIALGNE EHITUSPROJEKT
I KORRUSE PLAAN

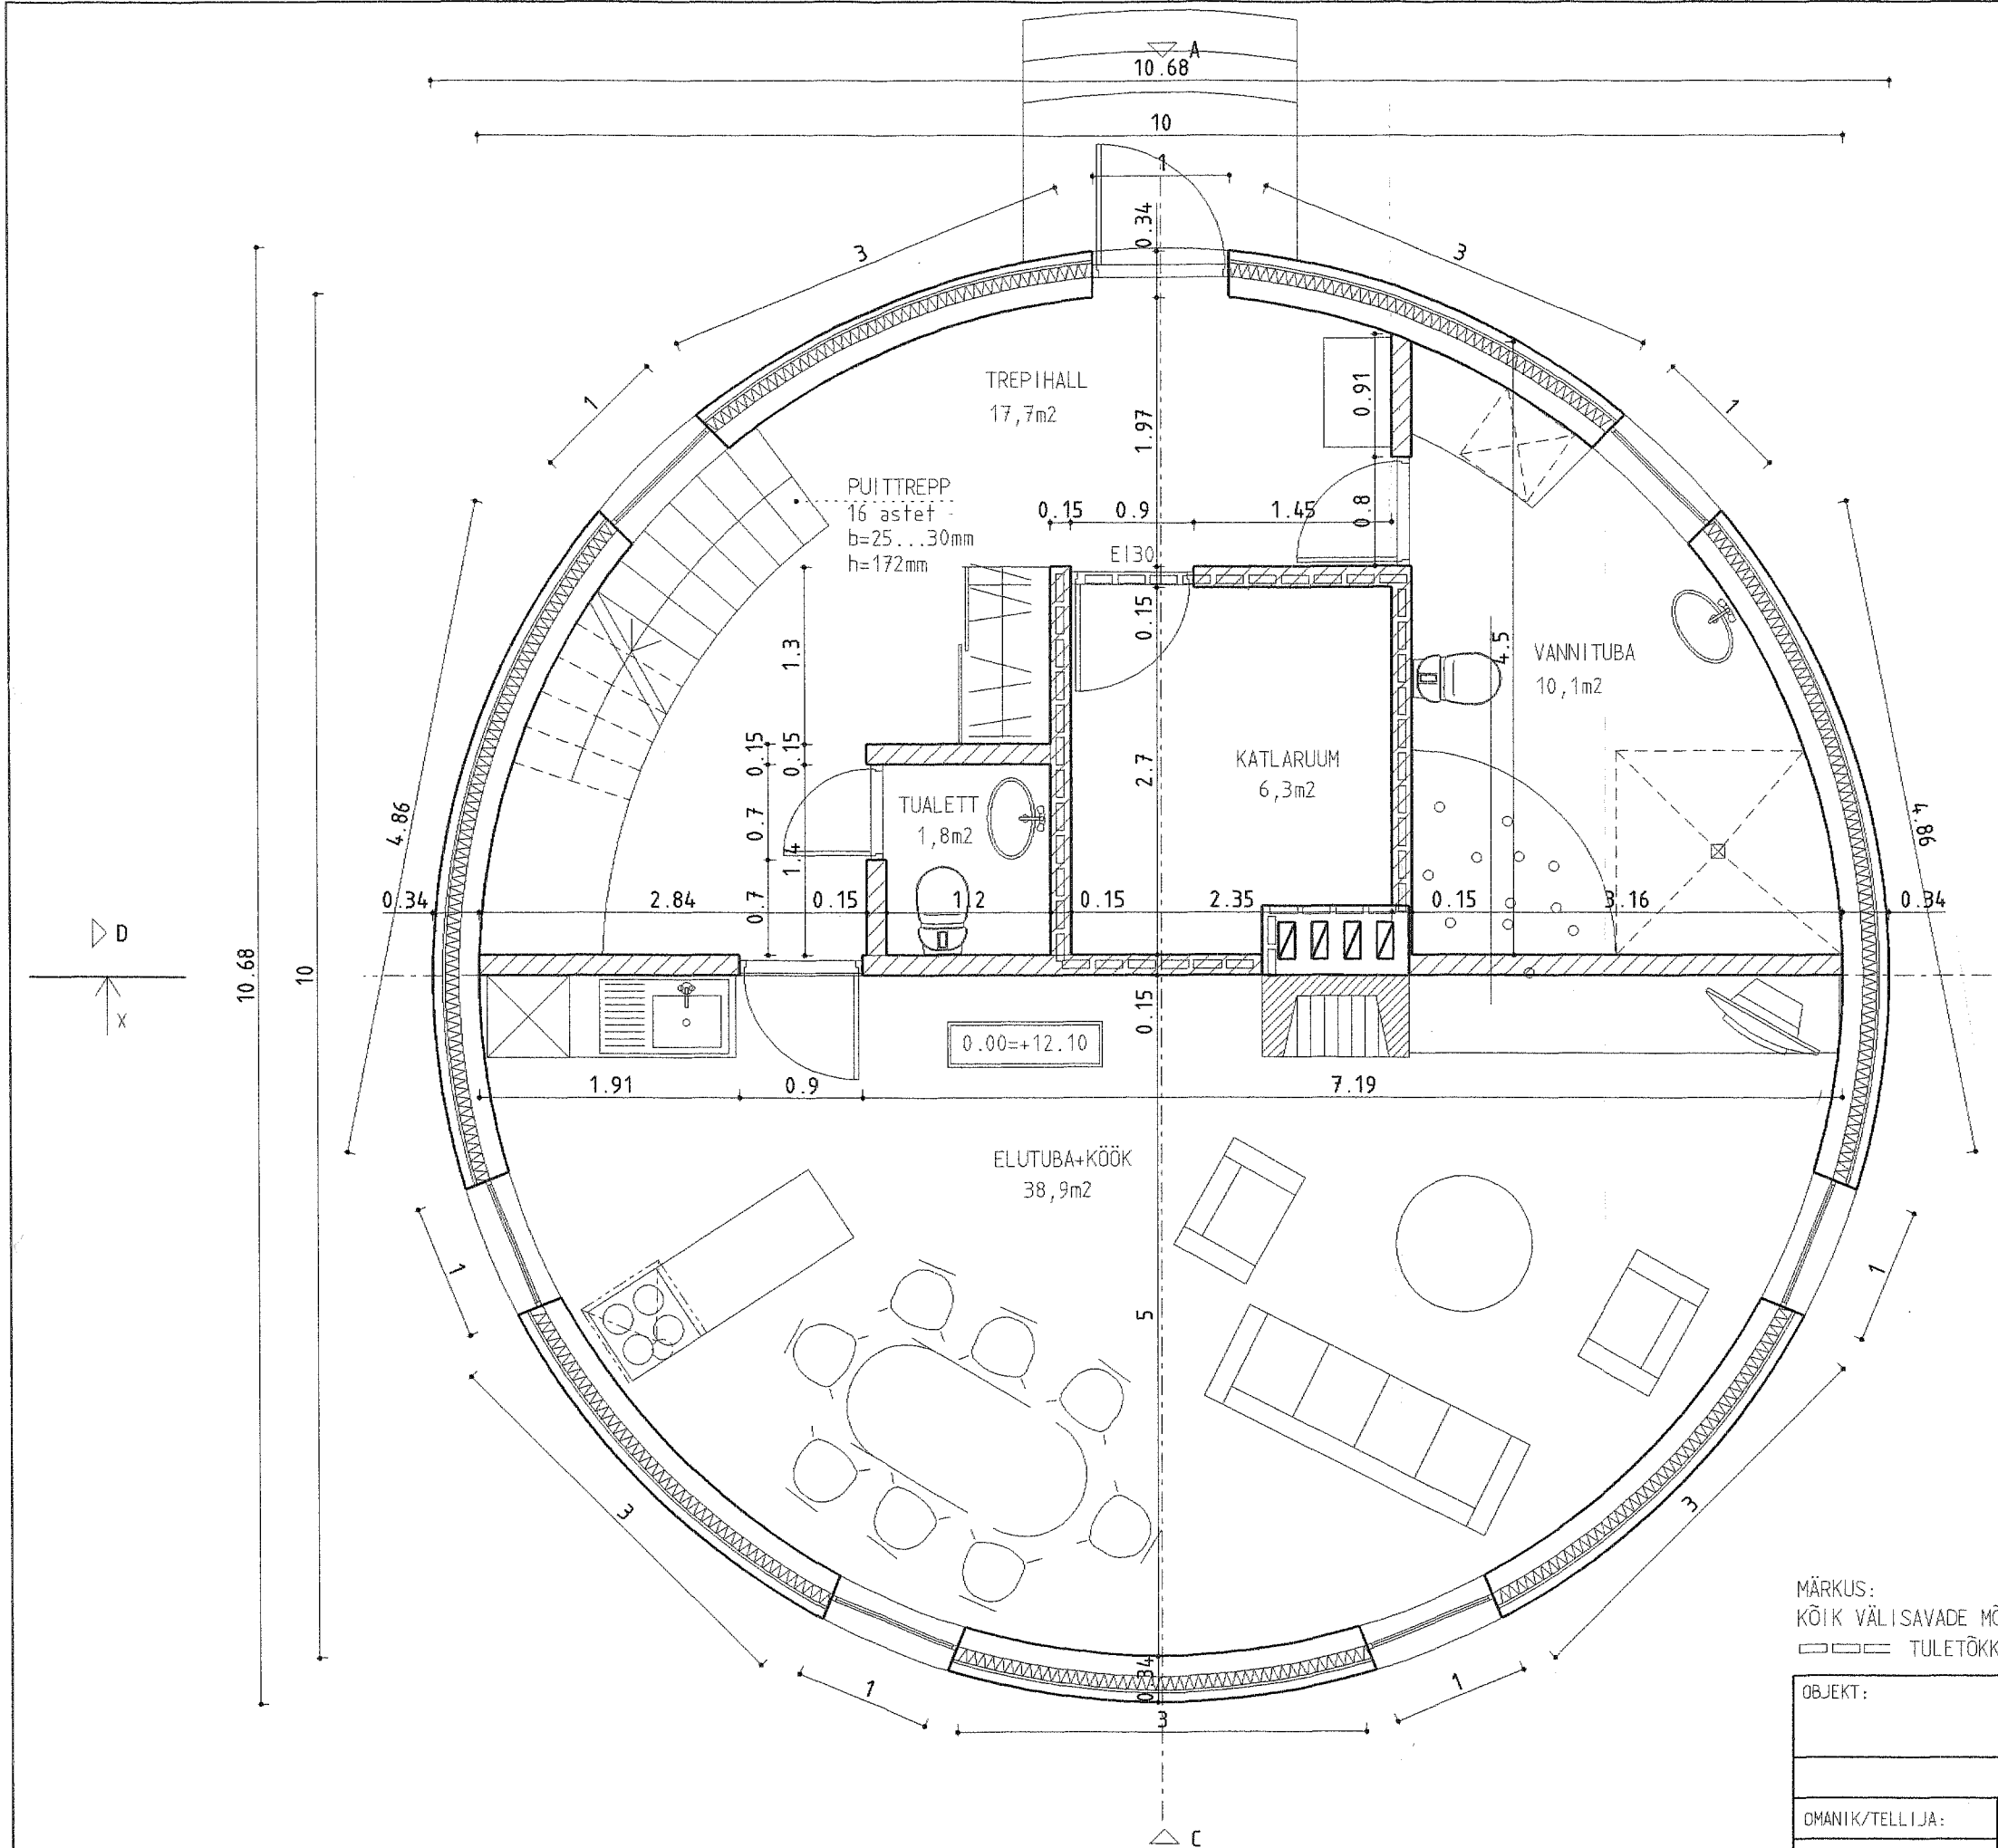

MÄRKUS:
KÕIK VÄLISAVADE MÕÕDUD ON ANTUD KANDVA SEINAOSA PEALE
TULETÖKKESEKTSIOONI TÄHIS


OBJEKT:		ERAMU, PAIKUSE VALVAS		TÖÖ NR.	
				MÕÖT M1:50	
1 KORRUSE PLAAN					
OMANIK/TELLIJA:		KUUP.	STAAD.	JOONIS	LEHT
JOONESTAJA:		21.03.04	EP	AE-2	1

ESIALGNE EHITUSPROJEKT
II KORRUSE PLAAN

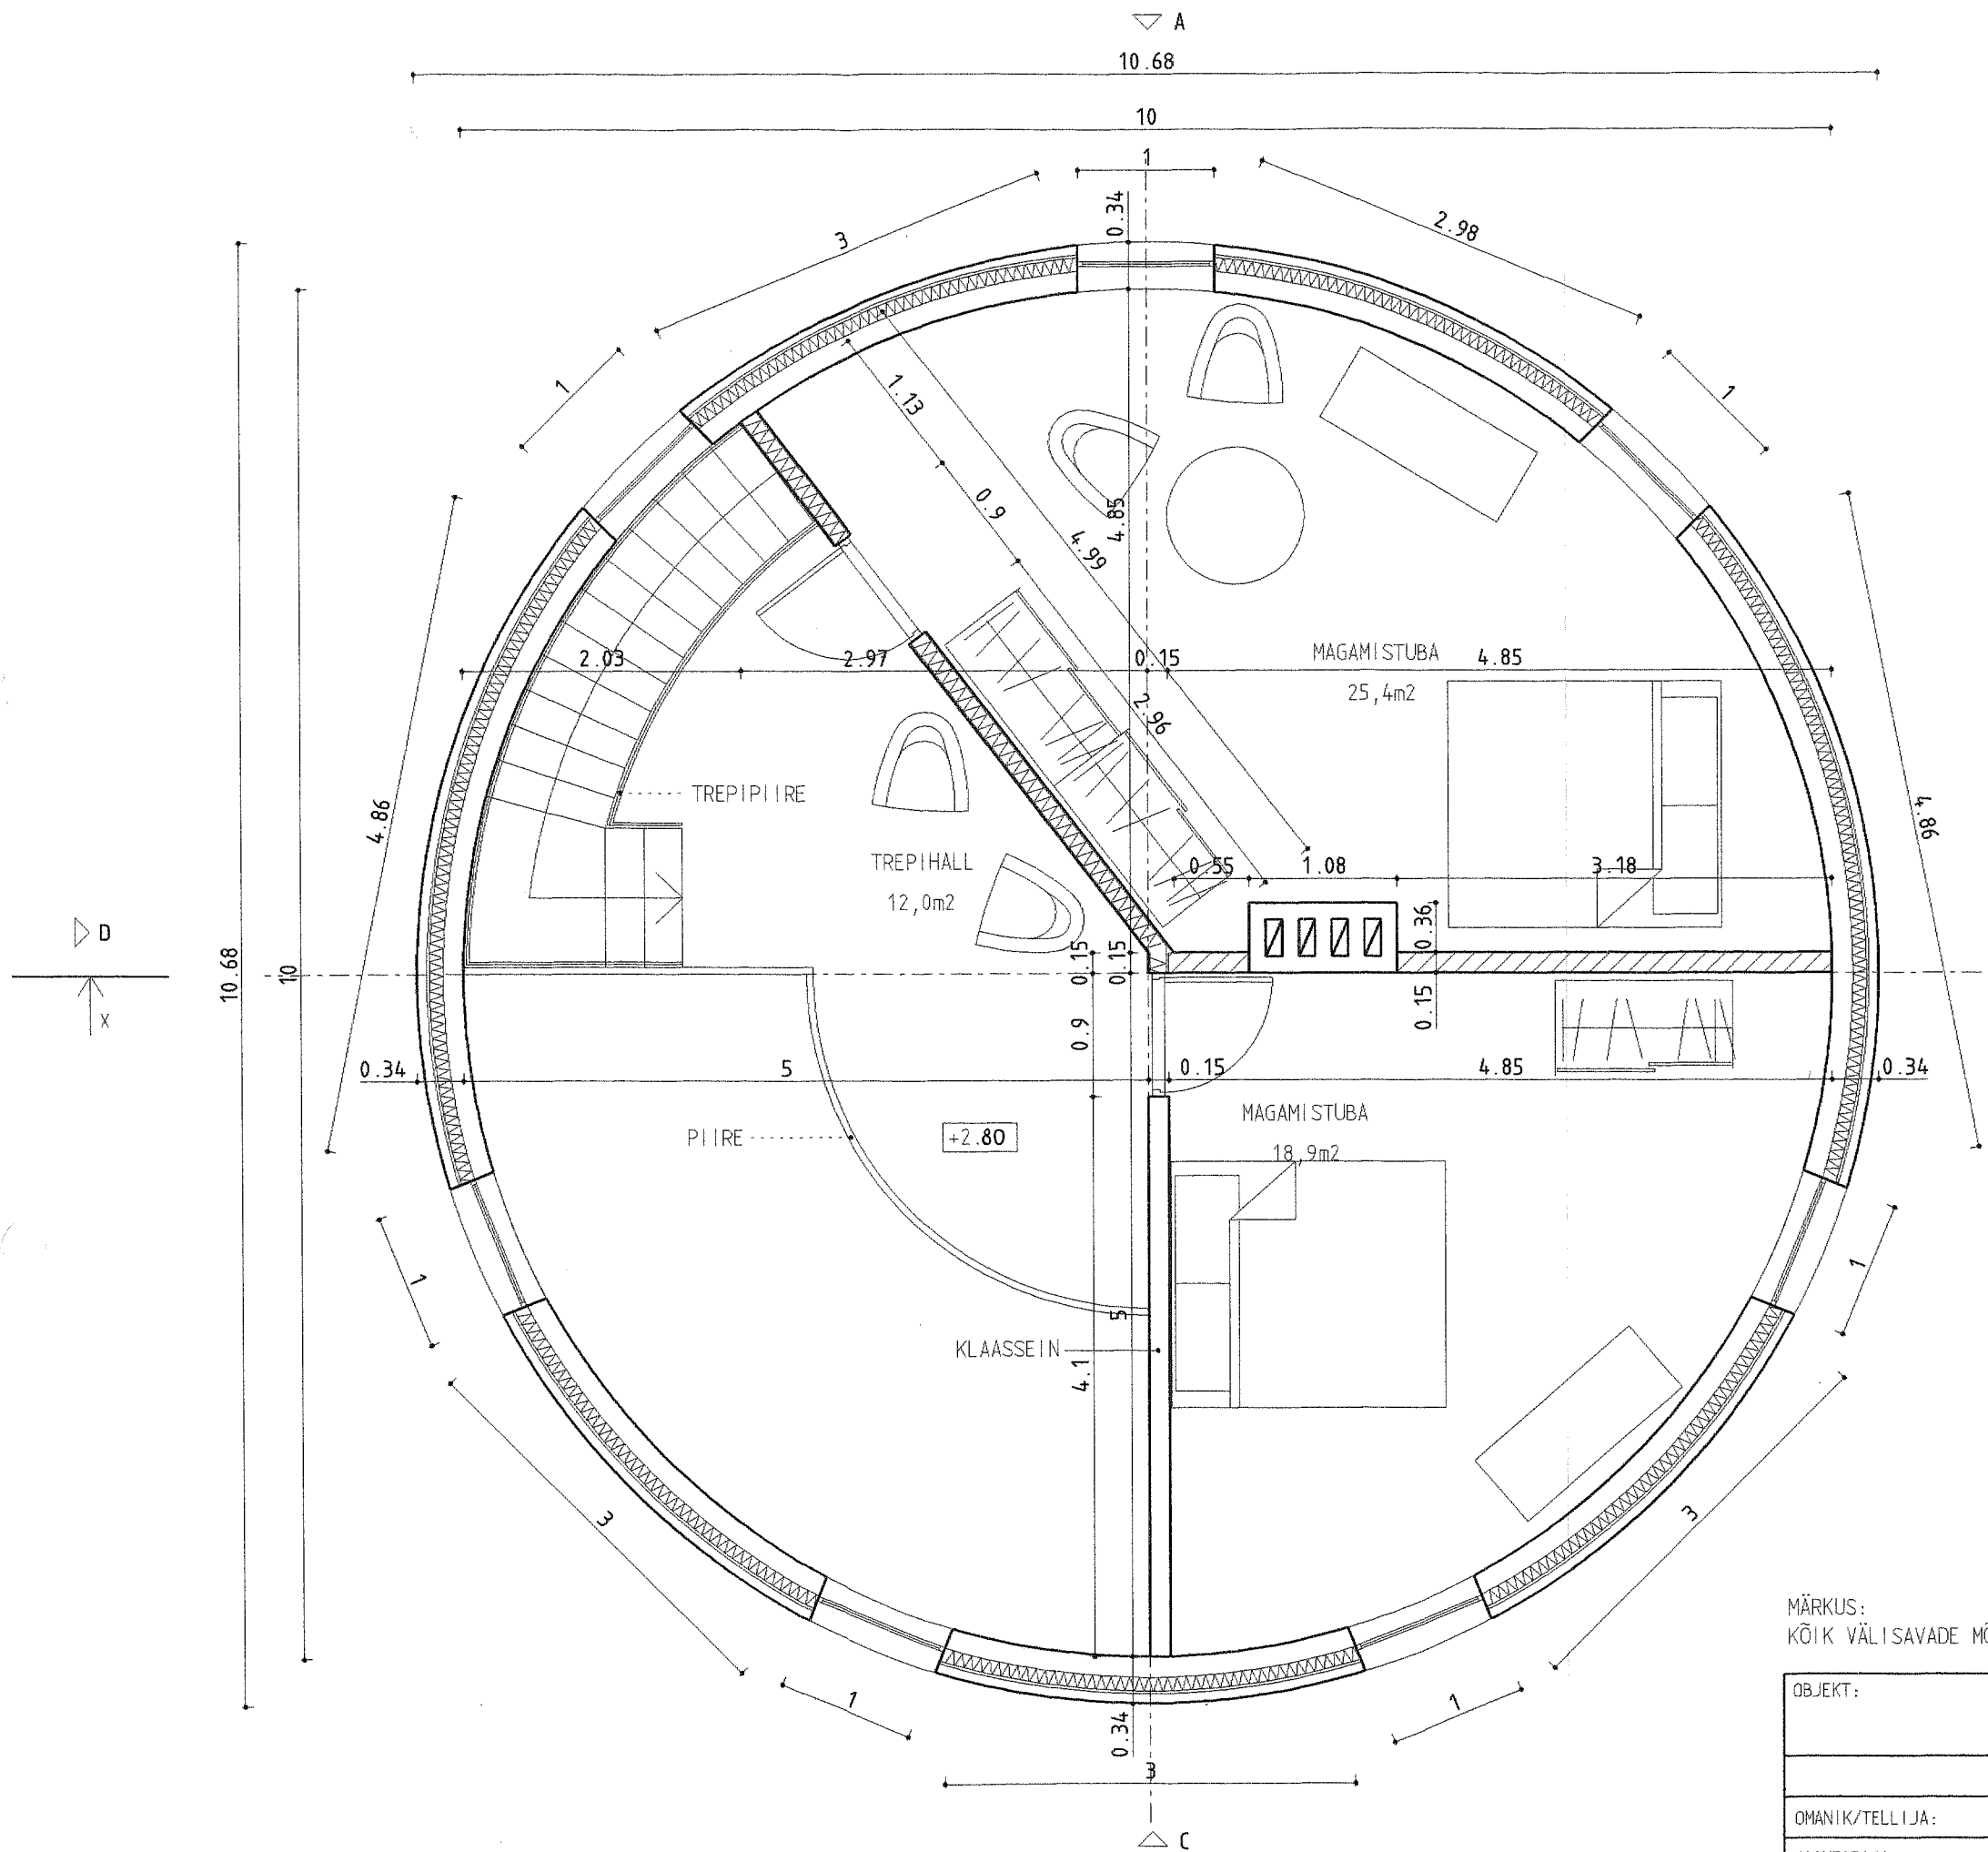

MÄRKUS:
KÕIK VÄLISAVADE MÕÖDUD ON ANTUD KANDVA SEINAOSA PEALE

OBJEKT:		ERAMU, PAIKUSE VALVAS		TÖÖ NR.	
				MÕÖT M1:50	
2 KORRUSE PLAAN					
OMANIK/TELLIJA:		KUUP.	STAAD.	JOONIS	LEHT
JOONESTAJA:		21.03.04	EP	AE-3	1

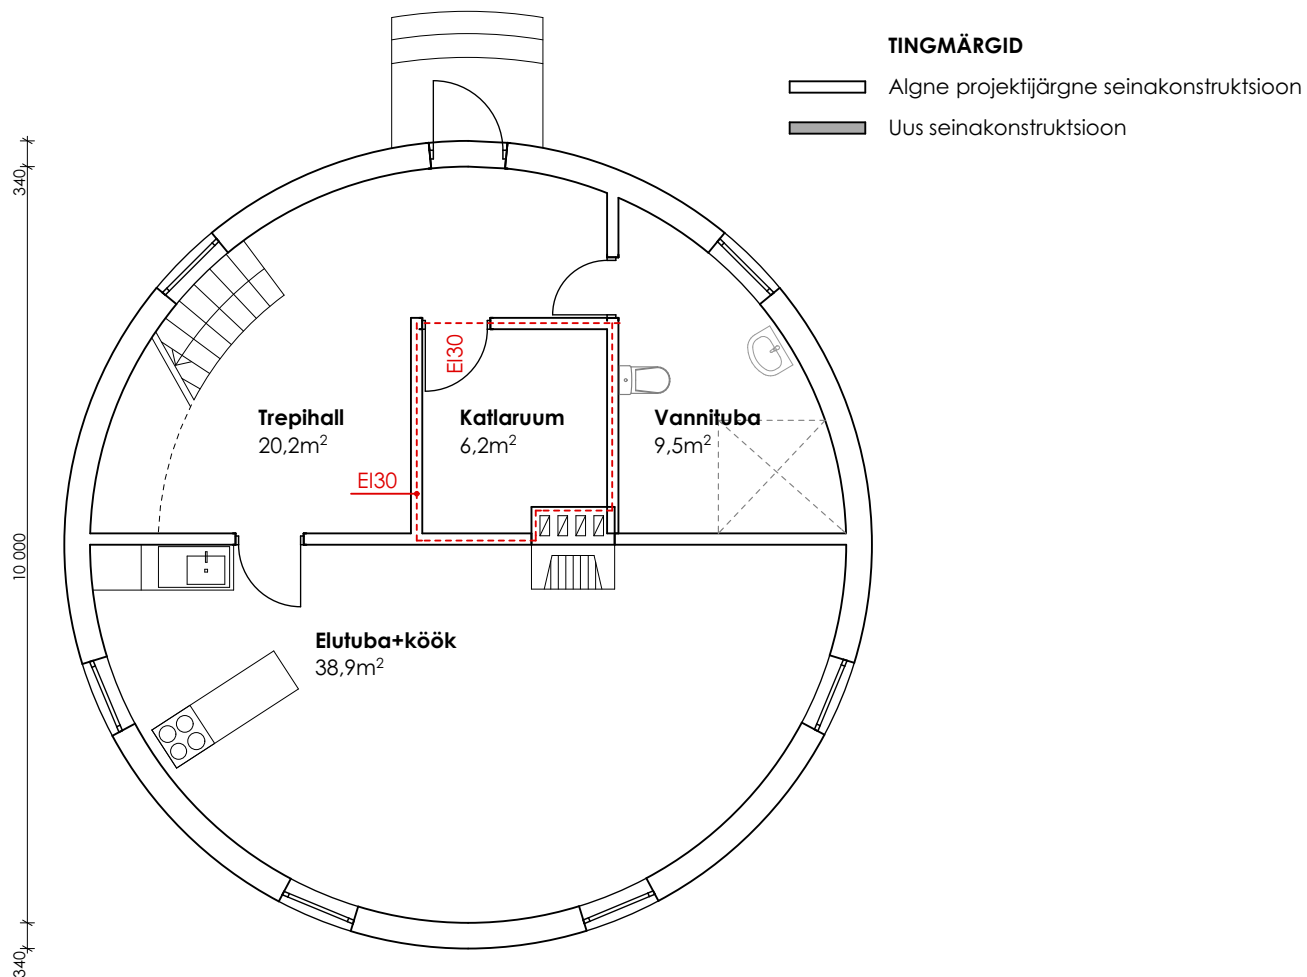

Objekt: ÜKSIKELAMU MUUDATUSTEPROJEKT

Töö nr:

Address: Paikuse alev, Pärnu linn, Pärnu maakond

Stadium: MP

Joonis: I KORRUSE PLAAN

Joonise nr: 1


Möötkava: 1:100

Tellijä:

Kuupäev: 7.01.2019

Arhitekt:

Muudatus: *

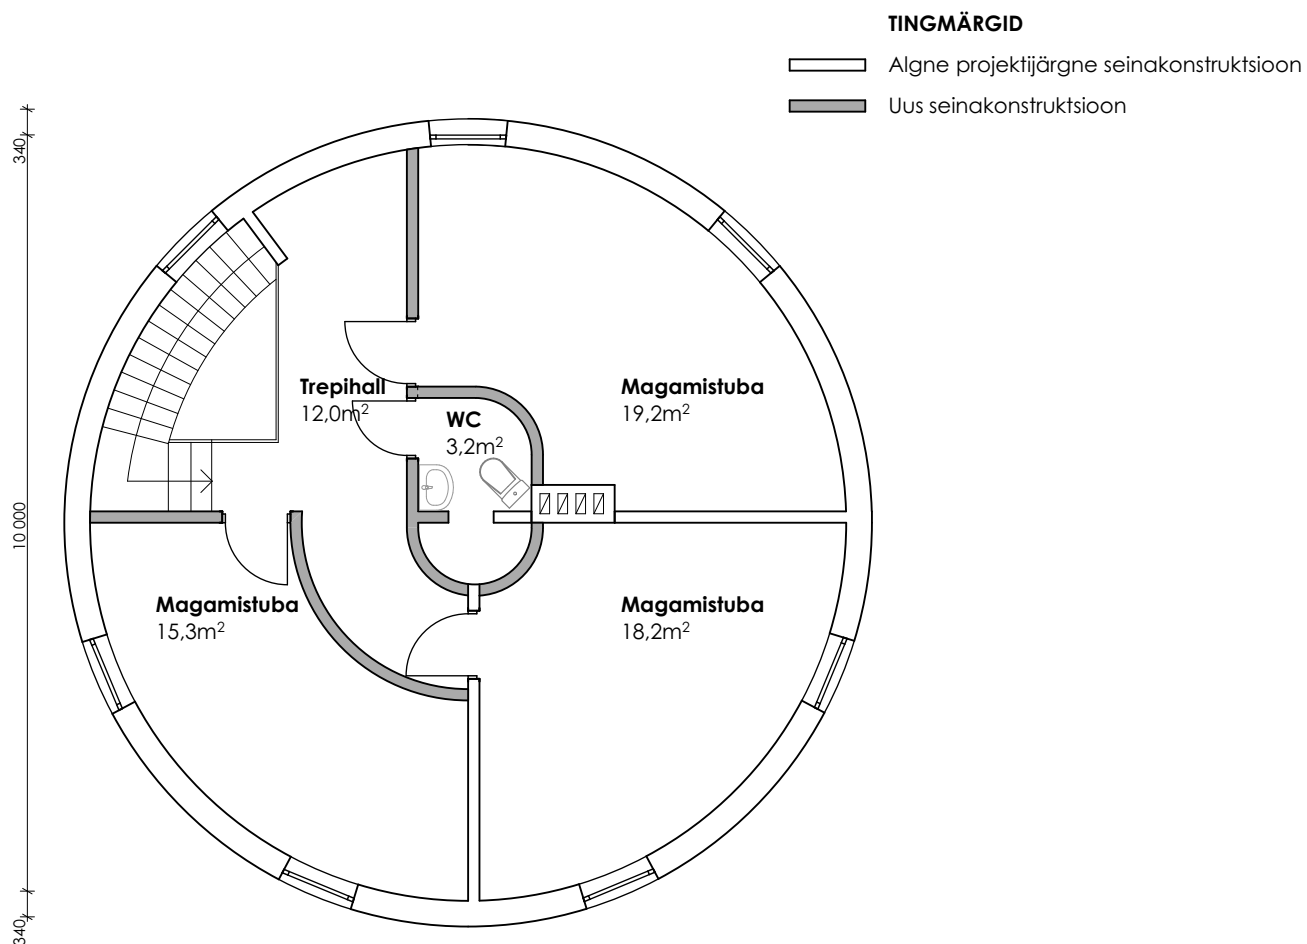

Objekt: ÜKSIKELAMU MUUDATUSTEPROJEKT

Töö nr:

Aadress: Paikuse alev, Pärnu linn, Pärnu maakond

Staadium: MP

Joonis: II KORRUSE PLAAN

Joonise nr: 2

Möödkava: 1:100

Tellija:

Kuupäev: 7.01.2019

Arhitekt:

Muudatus: *