


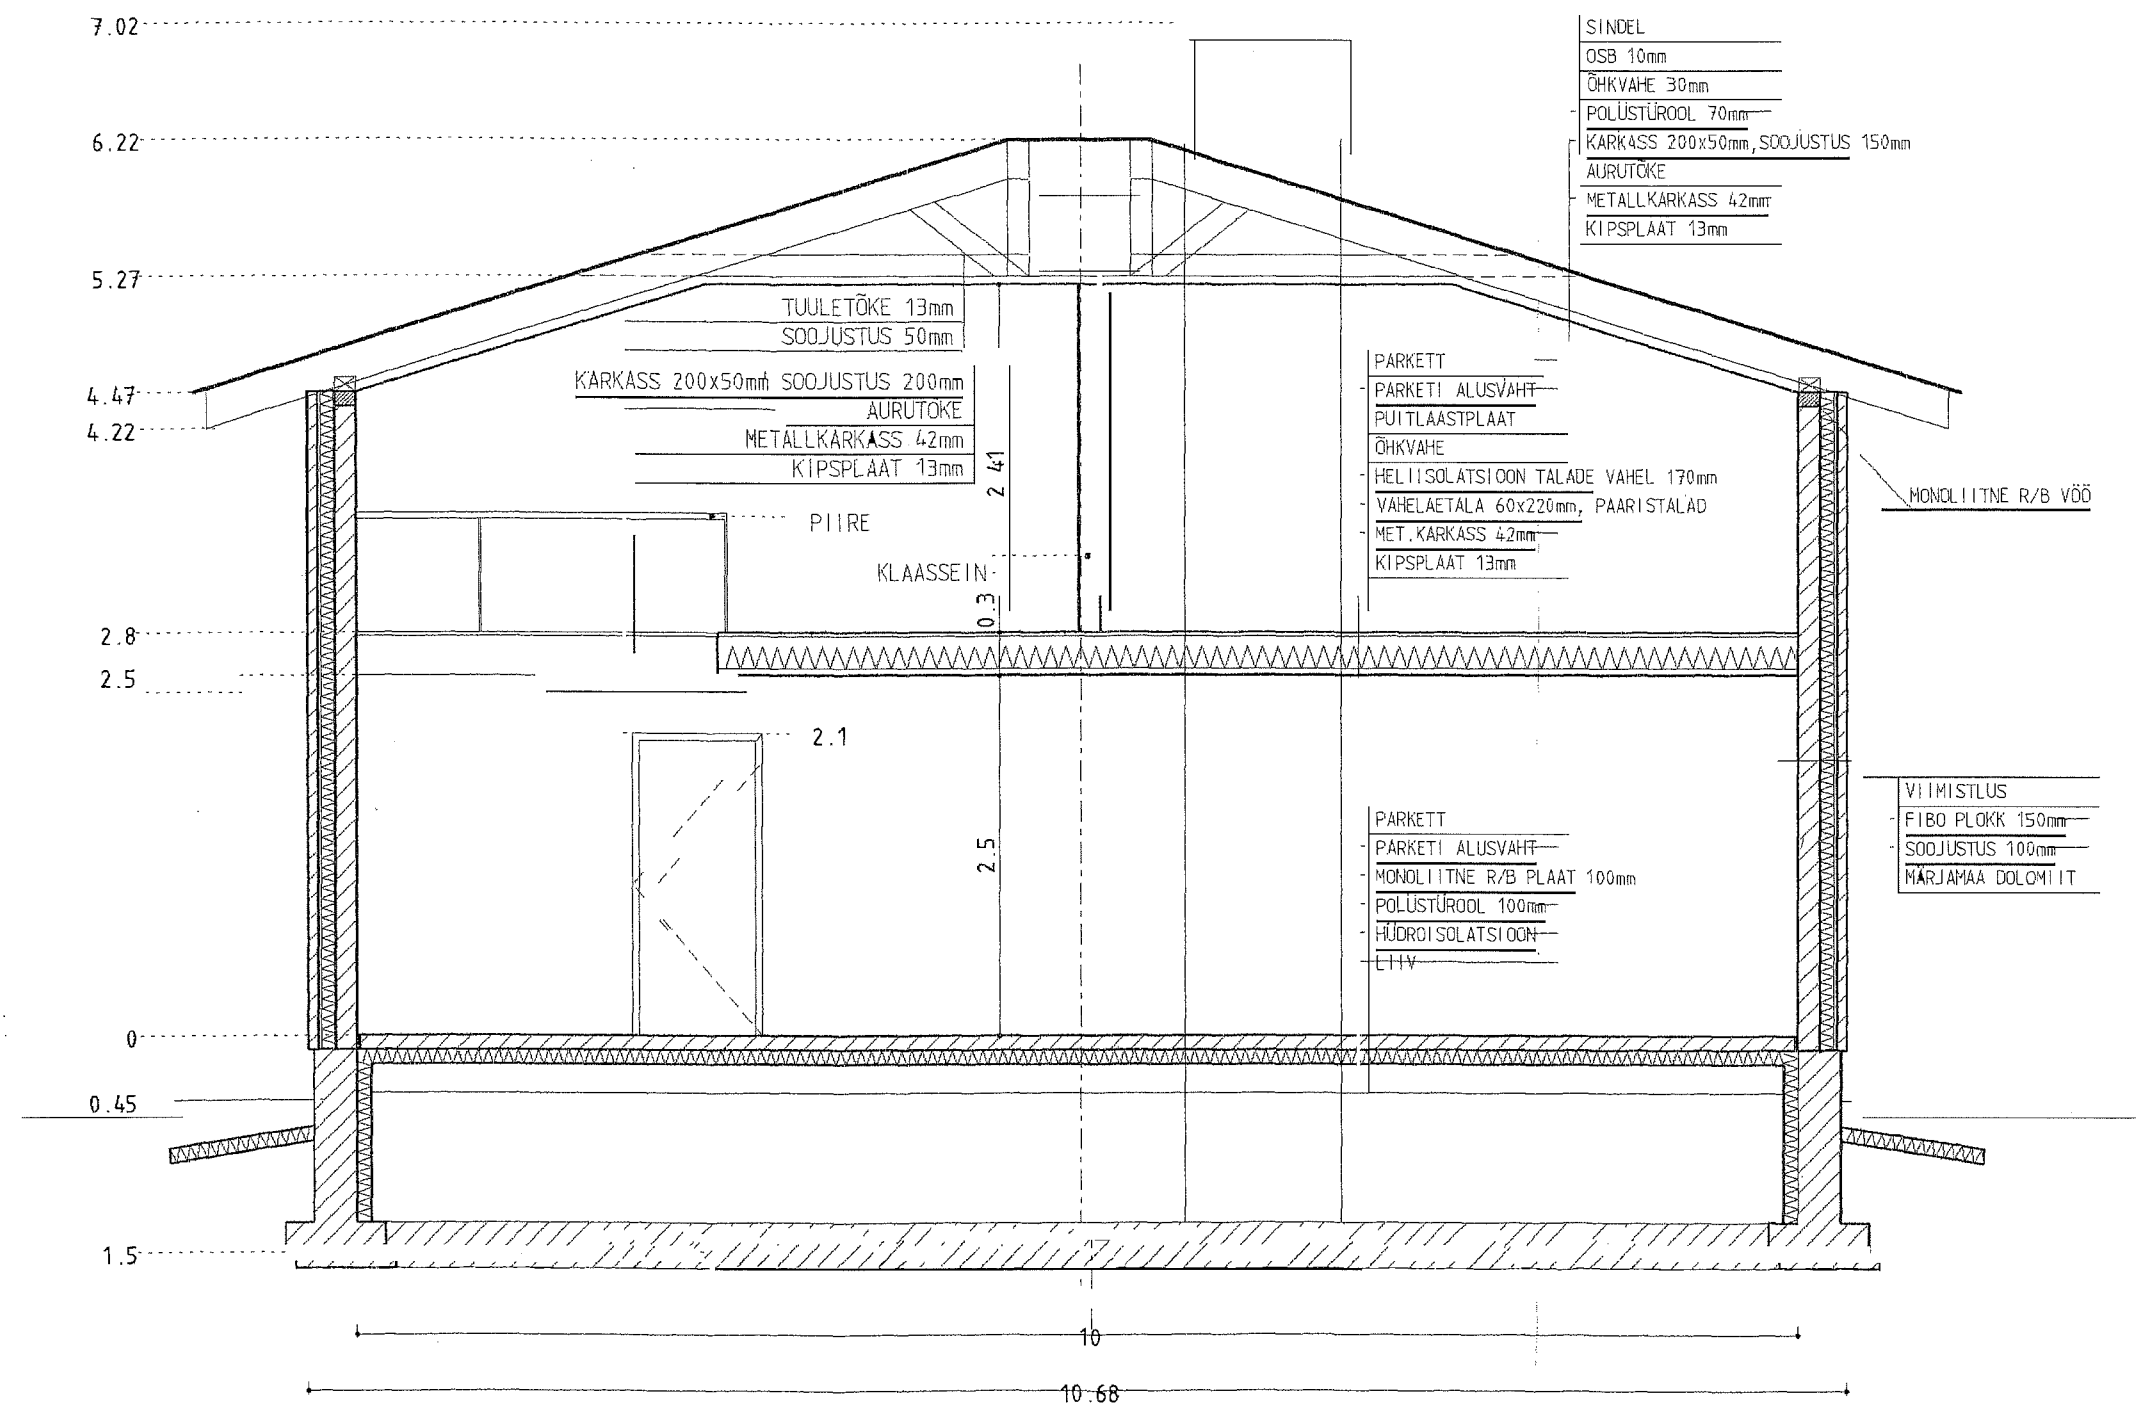

OBJEKT:	ERAMU, PAIKUSE	TÖÖ NR
	LOIGE 1-1	MÕÖT M1 50
OMANIK/TELLIJA:		KULP
JOONESTAJA:		STAAD
		JOONIS
		23.04.04
		EP
		AE-B