


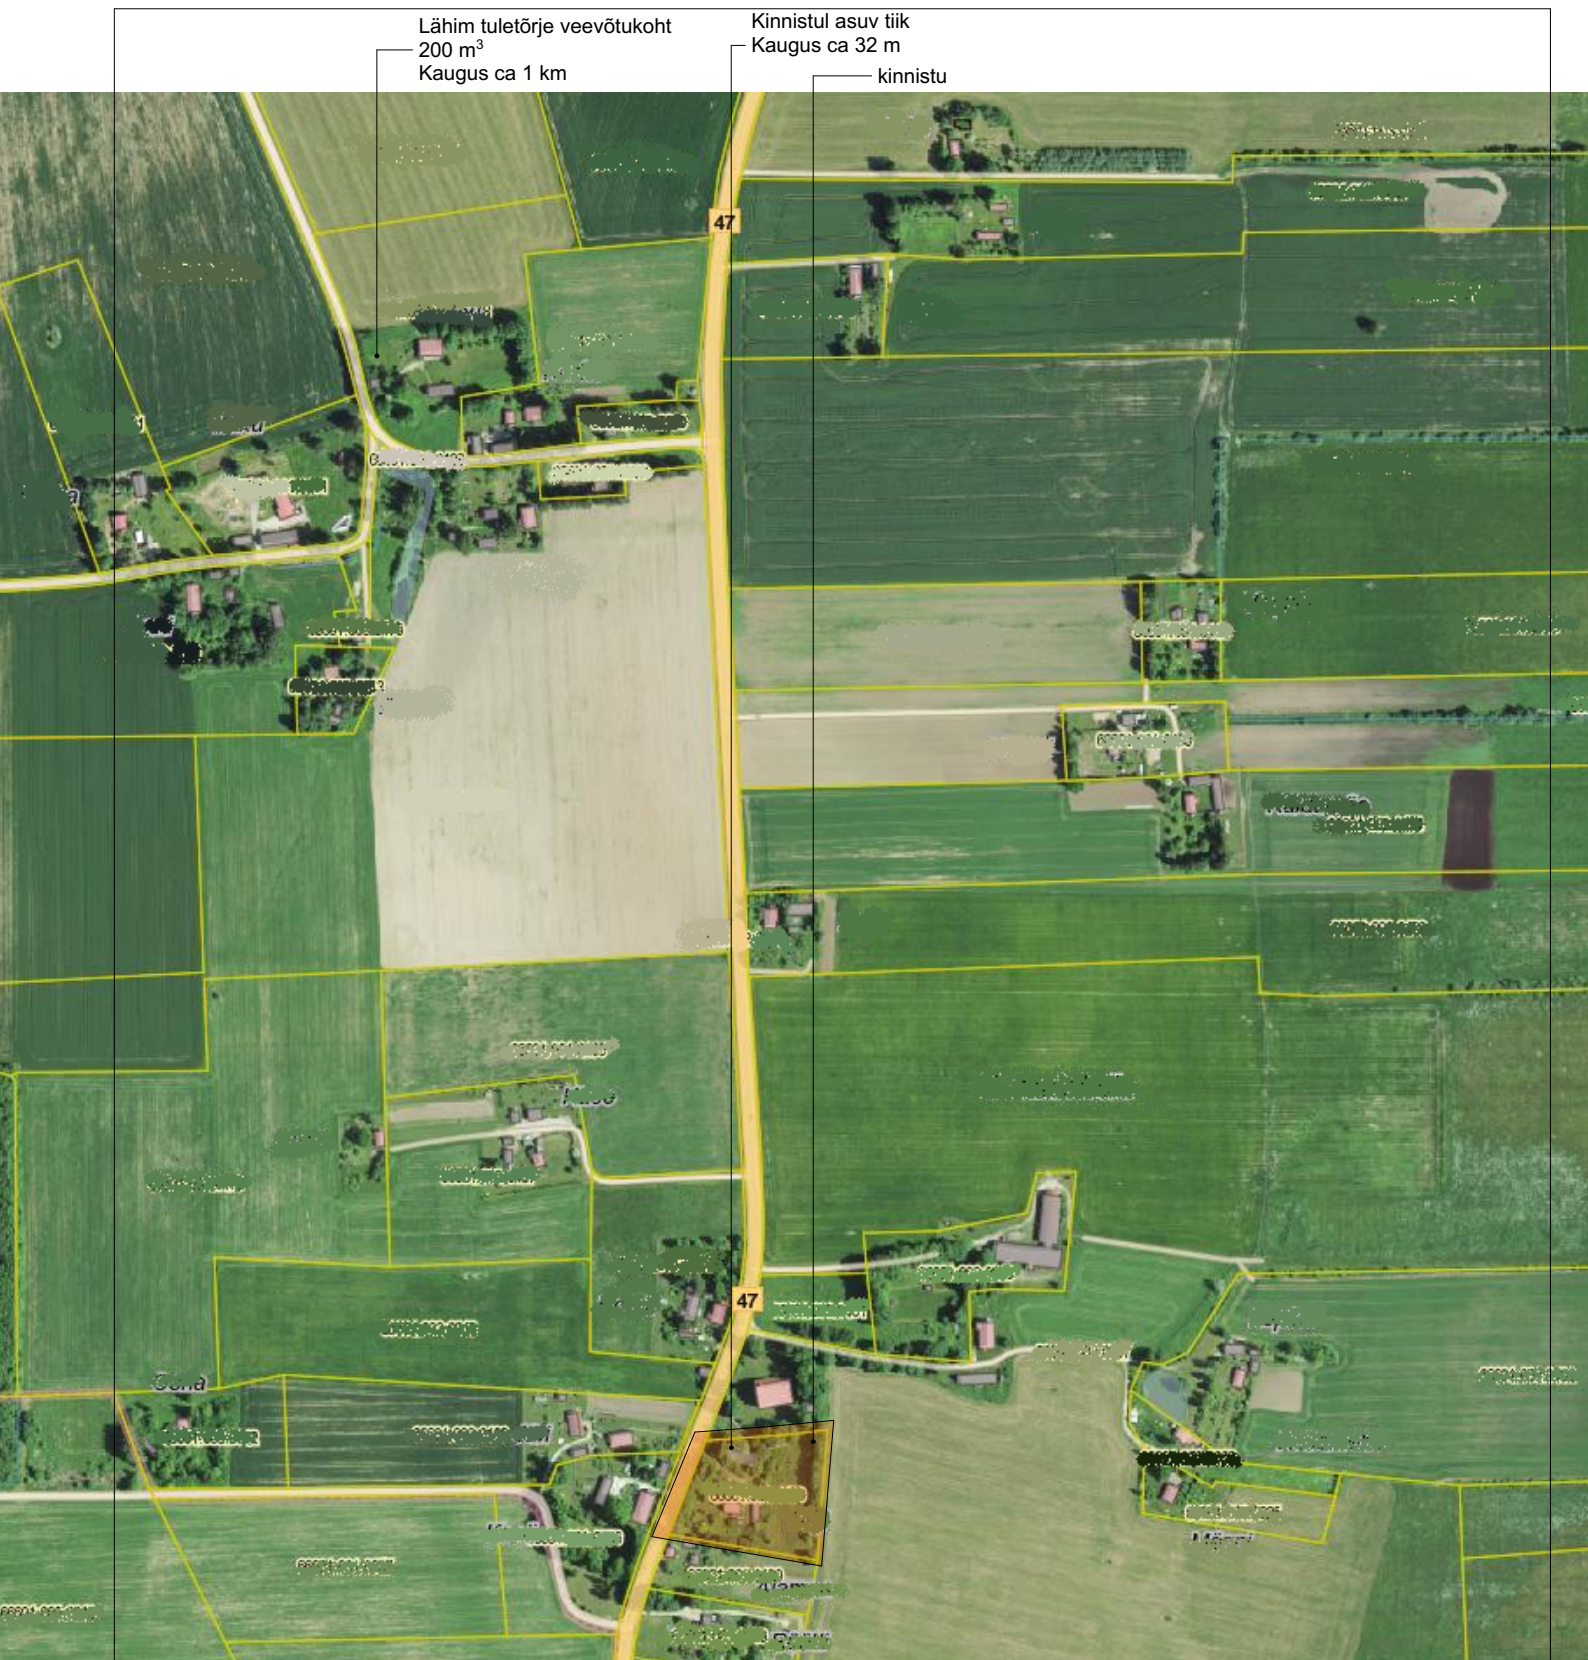

objekt: **Taluelamu ehitusprojekt**
Neemisküla, Elva vald, Tartumaa

tellijä:

vastutav arhitekt:

arhitekt:

joonis:

Asukohaskeem koos tuletõrje veevõtukohta
äranäitamisega

kuupäev:

6.09.2018

projekti staadium:

EP

projekti osa:

AR

töö nr:

möötkava:

1:5000

leht:

AR-1-01



HOONE NURKPUNKTIDE ANDMED:

nr	maapinna kõrgus	proj. kõrgus	X	Y
1	42.00	42.00		
2	42.00	42.00		
3	42.00	42.00		
4	42.00	42.00		
5	41.50	42.00		
6	41.50	42.00		

LEPPEMÄRGID:

- | | |
|---|--|
|  | kinnistu piir |
|  | projekteeritav hoone |
|  | projekteeritav kõvakattega plats |
|  | ehituskeeluala |
|  | avaliku teedevõrgu tehnovöönd,
keeluala |
|  | projekteeritav terrass |
|  | lammutamisele minev hoone |

PROJEKTEERITAVAD TEHNOVÕRGUD:

- Elektrilevi OÜ liitumiskilbi asukoht
- projekteeritav elektri maakaabelliin
- projekteeritav veevarustuse torustik
- projekteeritav olmekanalisatsiooni torustik

EHITUSTEHNILISED NÄITAJAD

1.KINNISTU KATASTRITUNNUS	66601:003:0170
2.KINNISTU PINDALA	8533 m ²
3.EHITISEALUNE PIND	113,5 m ²
4.TÄISEHITUSPROTSENT	1,3%
5.MAAPEALSE OSA ALUNE PIND	113,5 m ²
6.SULETUD BRUTOPIND	203,6 m ²
7.ELURUUMIDE ARV	1
8.SULETUD NETOPINDALA	145,8 m ²
9. -S.H. ELURUUMIDE PIND	143,3 m ²
10. -S.H. ÜLDKASUTATAV PIND	0 m ²
11. -S.H. TEHNOPIND	2,5 m ²
12.MAHT	621,4 m ³
13.KORRUSELISUS	2
14.KATUSEKALLE	40°
15.KÕRGUS MAAPINNAST	8,5 m
16. HOONE ABS. KÕRGUS	50,5 m.abs
17.PIKKUS	11,9 m
18.LAIUS	9,0 m
19.TULEPÜSIVUS	TP 3
20.PARKIMISKOHTADE ARV	2

PROJ.TING-s

kuni 200 m²

kuni 2

9 m

objekt: **Taluelamu ehitusprojekt**
Neemisküla, Elva vald, Tartumaa

tellija

vastutav arhitekt

arhitekt

joonis

Asendiplaan

kuupäev:
6.09.2018

projekti staadium:

EP


jekti os

nr:

mōōtkava:

1:500

leht:
AR-4-01

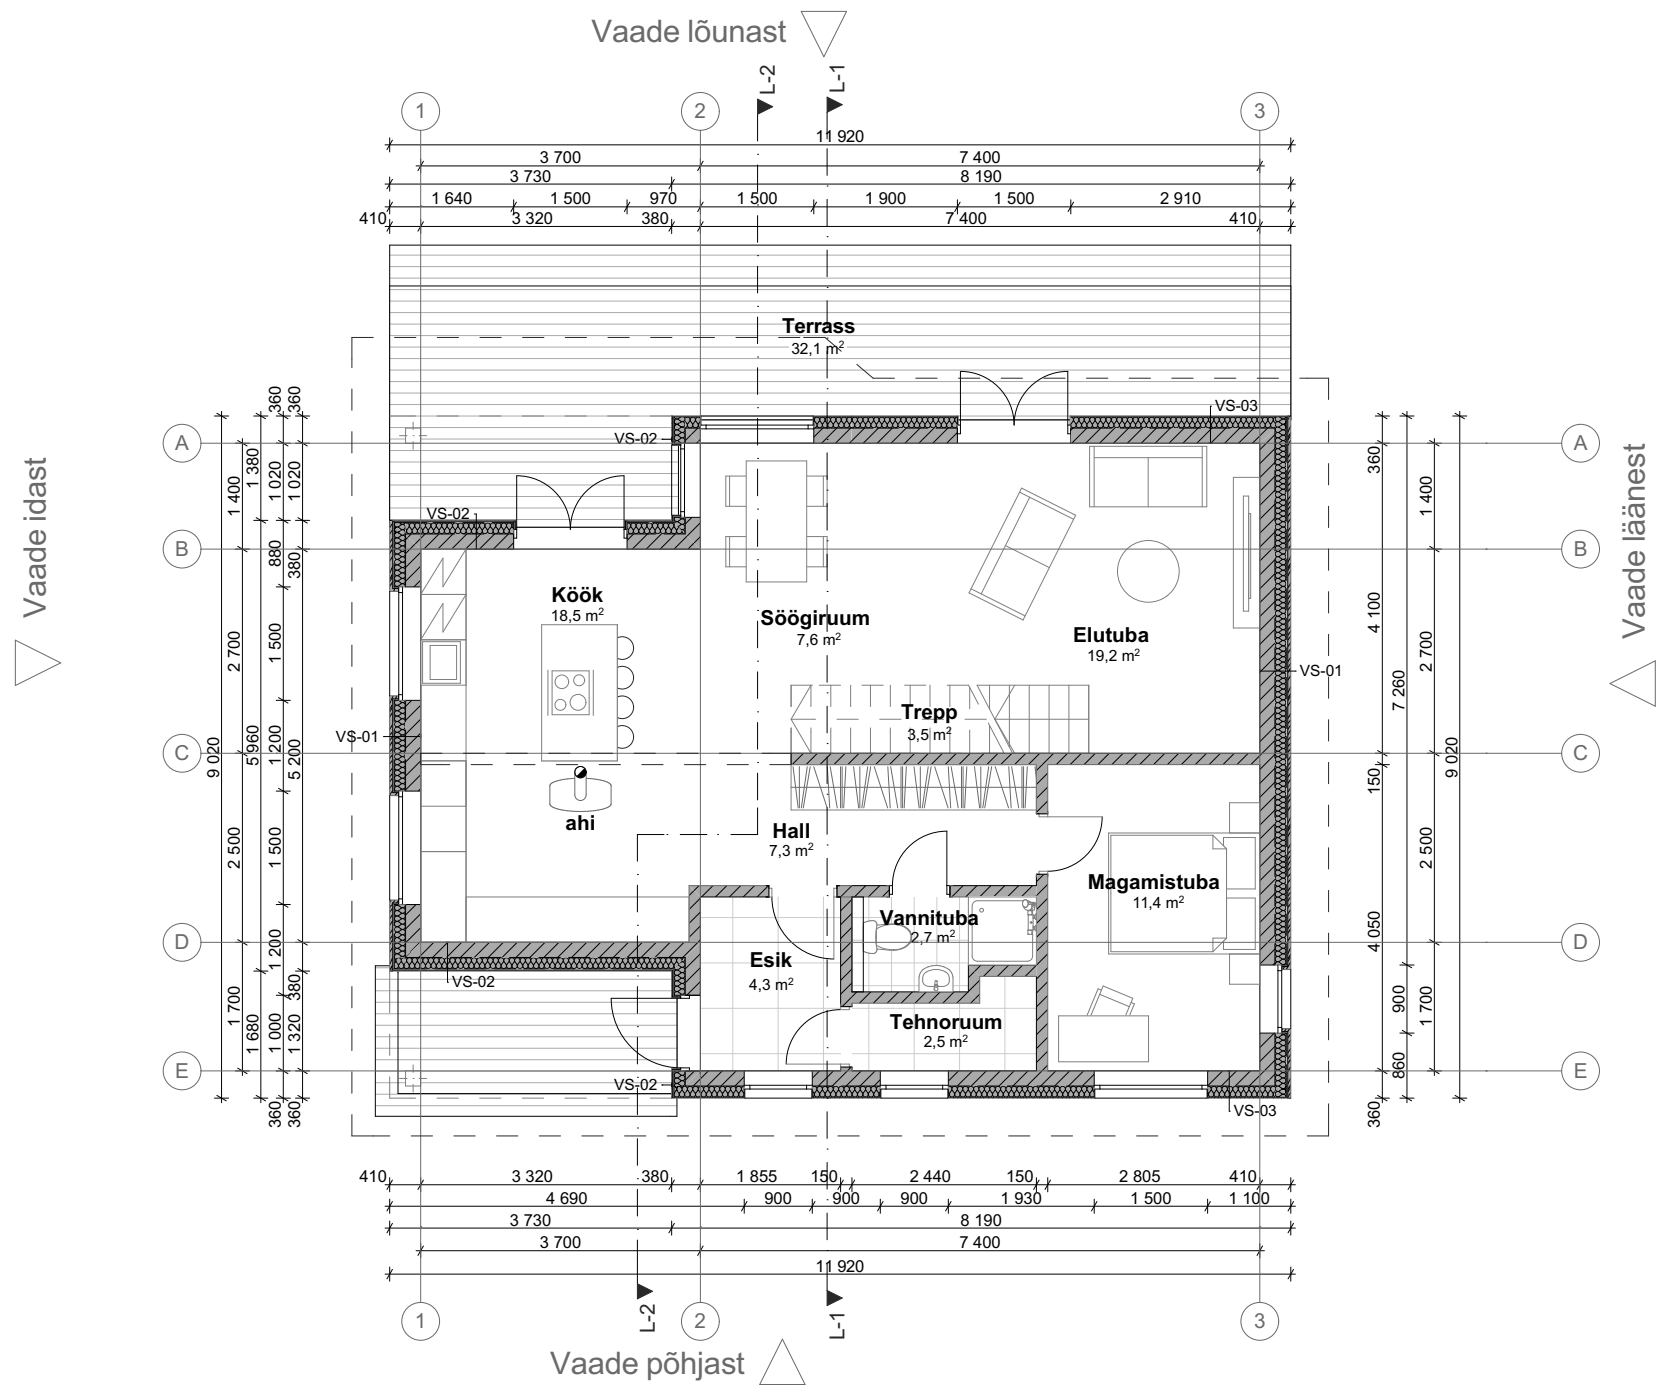

1. korrus	m²
Esik	4,3
Tehnoruum	2,5
Hall	7,3
Vannituba	2,7
Magamistuba	11,4
Köök	18,5
Söögituba	7,6
Elutuba	19,2
Trepp	3,5
Esimene korrus kokku	77,0

2. korrus	m²
Hall	8,1
Tuba 1	12,0
Tuba 2	12,5
Vannituba	5,7
Magamistuba	10,4
Tuba 3	20,1
Teine korrus kokku	68,8

Elamu kokku	m²
Eluruumide arv:	1
Suletud brutopind:	203,6
Suletud netopind:	145,8
- s.h. eluruumide pind:	143,3
- s.h. üldkasutatav pind:	0
- s.h. tehнопind	2,5
Ehitisealune pind:	113,5

objekt: **Taluelamu ehitusprojekt**
Neemisküla, Elva vald, Tartumaa

tellija:

vastutav arhitekt:

arhitekt:

joonis:

Esimese korruse plaan

kuupäev: **6.09.2018**

projekti staadium:

EP

projekti osa:

AR


töö nr:

mõõtkava:

1:100

leht:

AR-5-01

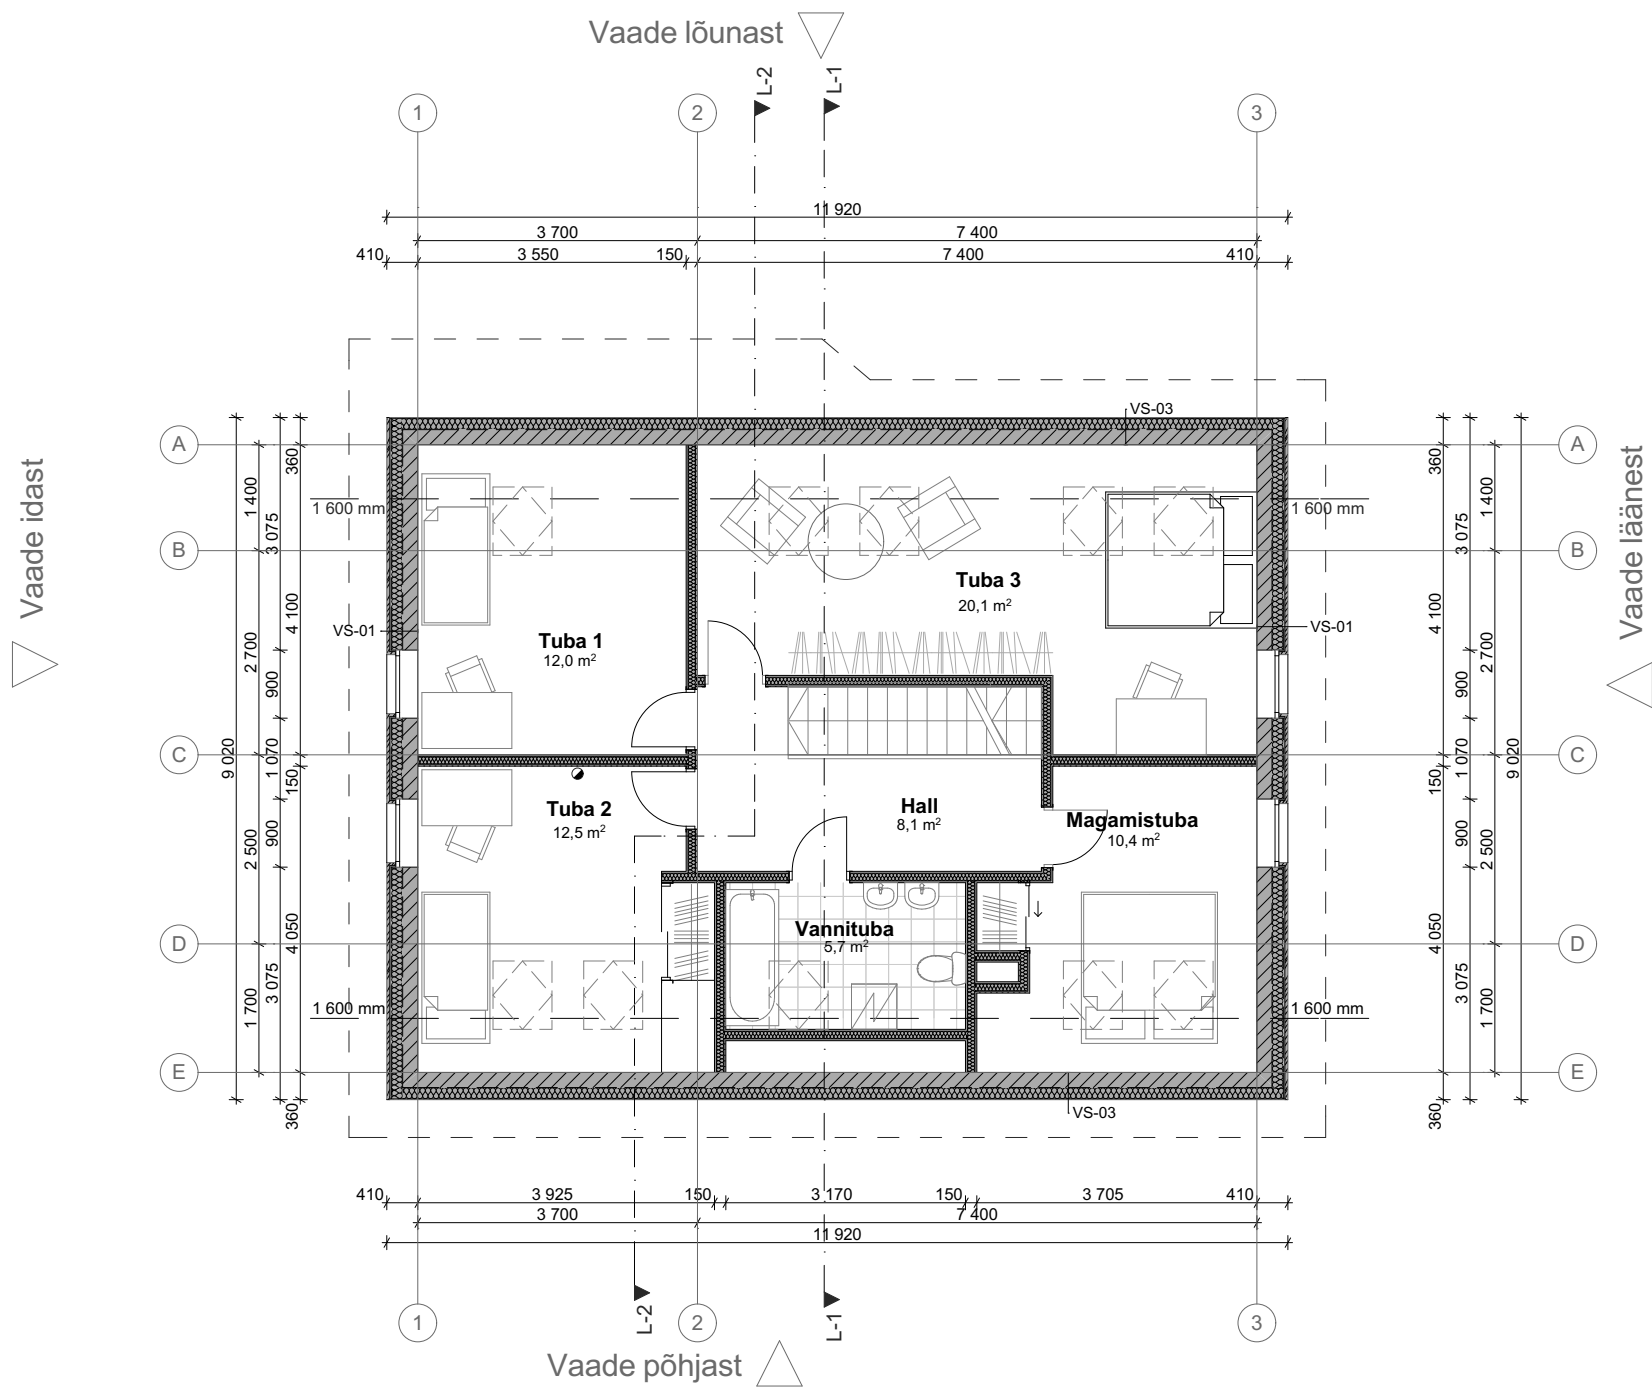

1. korrus	m²
Esik	4,3
Tehnoruum	2,5
Hall	7,3
Vannituba	2,7
Magamistuba	11,4
Köök	18,5
Söögituba	7,6
Elutuba	19,2
Trepp	3,5
Esimene korrus kokku	77,0

2. korrus	m²
Hall	8,1
Tuba 1	12,0
Tuba 2	12,5
Vannituba	5,7
Magamistuba	10,4
Tuba 3	20,1
Teine korrus kokku	68,8

Elamu kokku	m²
Eluruumide arv:	1
Suletud brutopind:	203,6
Suletud netopind:	145,8
- s.h. eluruumide pind:	143,3
- s.h. üldkasutatav pind:	0
- s.h. tehнопind	2,5
Ehitisealune pind:	113,5

objekt: **Taluelamu ehitusprojekt**
Neemisküla, Elva vald, Tartumaa

tellija:

vastutav arhitekt:

arhitekt:

joonis:

Esimese korruse plaan, Teise korruse plaan

kuupäev: **6.09.2018**

projekti staadium:

EP

projekti osa:

AR


töö nr:

mõõtkava:

1:100

leht:

AR-5-02

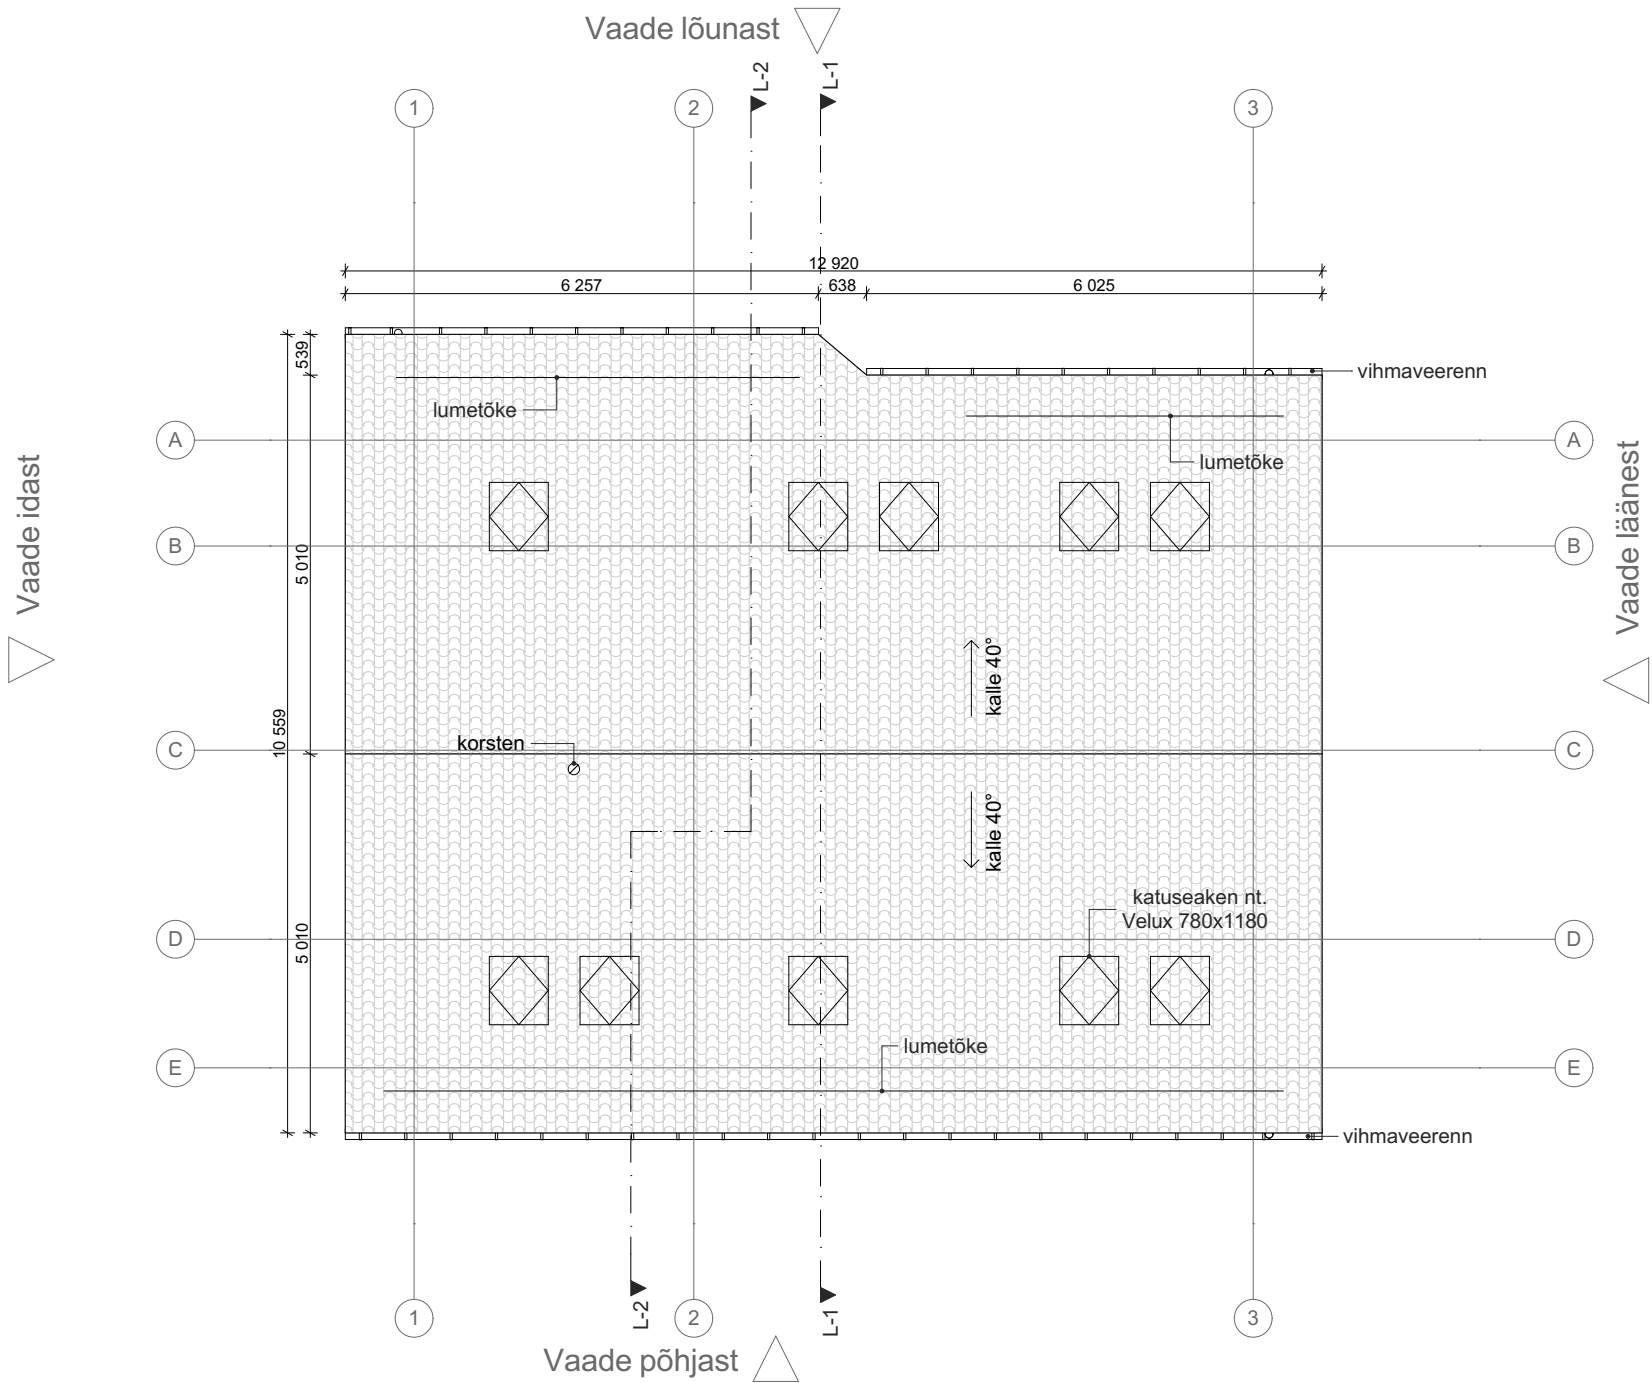

objekt: **Taluelamu ehitusprojekt**
Neemisküla, Elva vald, Tartumaa

tellija:

vastutav arhitekt:

arhitekt:

joonis:

Katuse plaan

kuupäev: **6.09.2018**

projekti staadium:

EP

projekti osa:

AR





töö nr:

mõõtkava:

1:100

leht:

AR-5-03

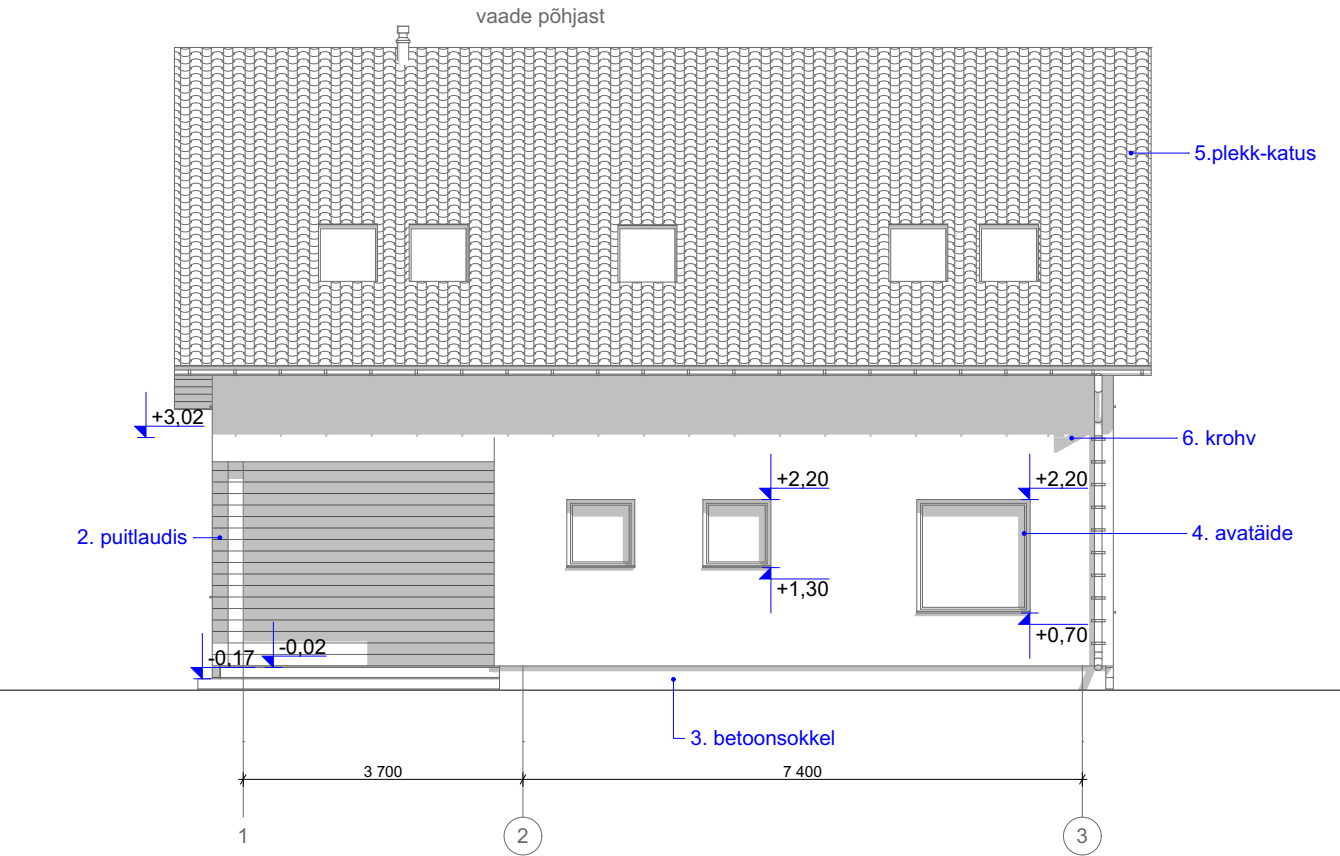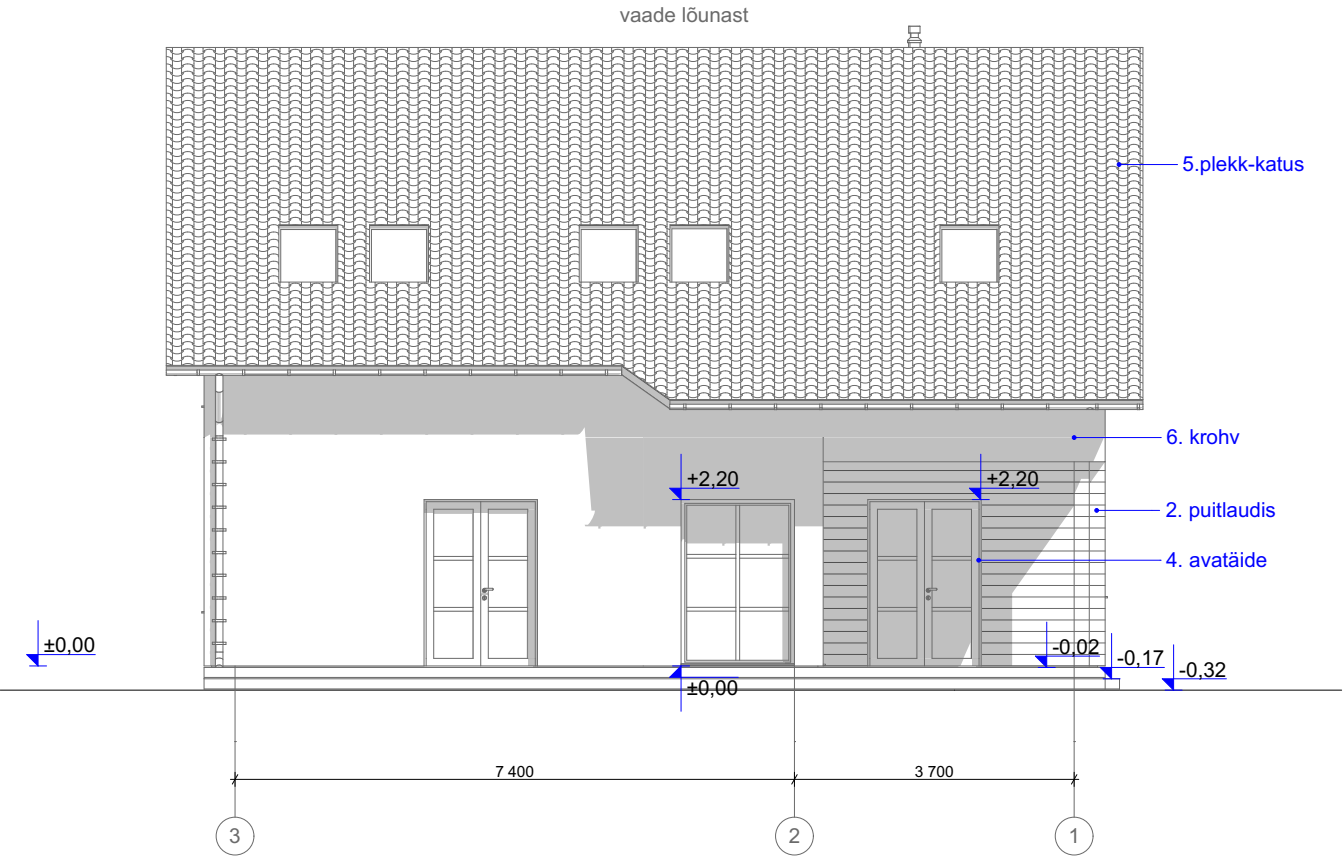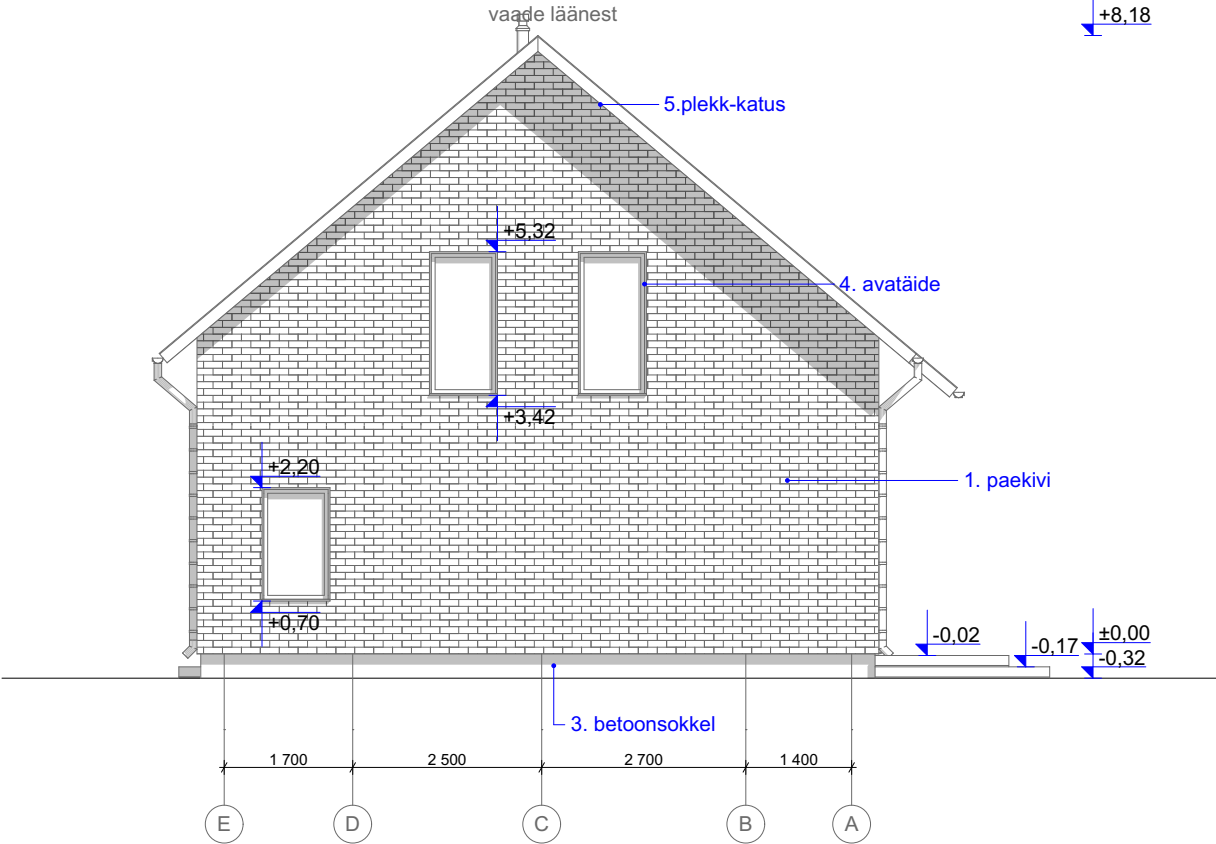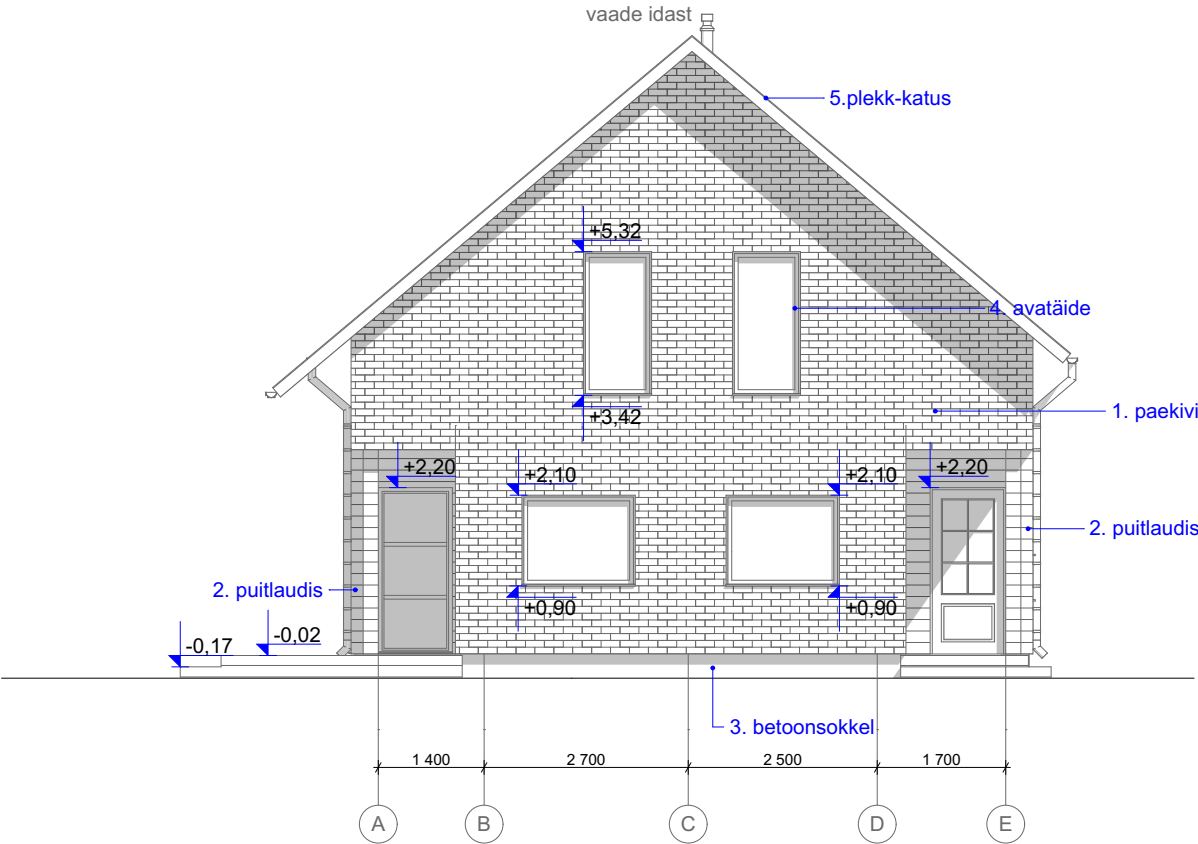

1. klombitud paekivi tellis (90x200x40mm)
2. puitlaudis, vertikaalne
3. betoonsokkel (toonis helehall Tikkurila4982)
4. avatäide (aknad puitraam, raami toon valge RAL9010;
uksed puit raam, raami toon valge RAL9010)
5. plekk-katus (tumepruun Ruukki RR32)
6. valge lihtkrohv

objekt: **Taluelamu ehitusprojekt**
Neemisküla, Elva vald, Tartumaa

tellija:

vastutav arhitekt:

arhitekt:

joonis:

Vaated

kuupäev: **6.09.2018**

projekti staadium:

EP

projekti osa:

AR


töö nr:

mõõtkava:

1:100

leht:

AR-6-01

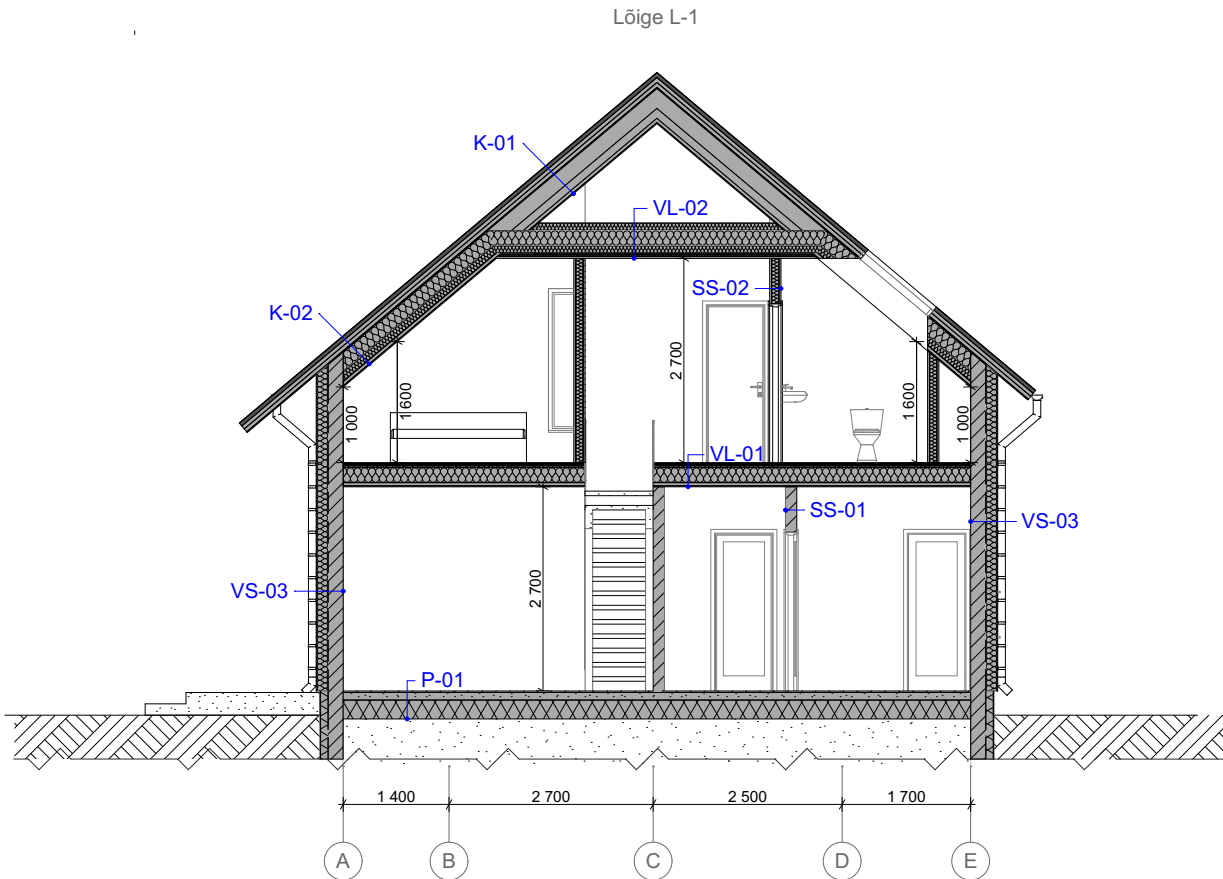

VS-01
Paekivi 40 mm
Õhkvahe 20 mm
Soojustus 150 mm
Kergplokk Bauroc Classic 200 mm
Siseviimistlus

VS-02
Puilaudis, vertikaalne 10 mm
Õhkvahe 20 mm
Soojustus 150 mm
Kergplokk Bauroc Classic 200 mm
Siseviimistlus

VS-03
Krohv 10mm
Soojustus 150mm
Kergplokk Bauroc Classic 200mm
Siseviimistlus

SS-01
Kergplokk 150 mm

SS-02
Kipsplaat 2x12,5 mm
Puittalad, vahel soojustus 100 mm
Kipsplaat 2x12,5 mm


P-01
Põrandakate
Bet.tasanduskiht kütetoruga 100 mm
Kile
EPS Floor soojustusplaat 250 mm
Tihendatud liivalus 430...850 mm
Tihendatud killustikalus >120 mm
Vundamendi konstruktsioon
täpsustada EK eriosas PP mahus

VL-01
Põrandakate aluskihtidega
Põranda kipsplaat 13 mm
Sammumüra isolatsiooniplaat, nt.
Isover FLO 30 mm
Puitlaastplaat 22 mm
Laetalad 75x200
vahel mineraalvill, nt Isover KL AKU
200 mm
Ehituspaber
Teraskarkass 42 mm
Kipsplaat 13 mm
Laeviimistlus

VL-02
Puitkarkass 50x100
vahel mineraalvill, nt. Isover KL 33
100mm
Penn-laetalad 50x200
vahel mineraalvill, nt. Isover KL 33
min. 200mm
Ehituspaber
Puitprussid 50x100
vahel mineraalvill, nt. Isover KL 33
100mm
Auru- ja õhutõke
Teraskarkass 42mm
Kipsplaat 25mm
Laeviimistlus

K-01
Plekk-katus 35mm
Roov 50x50 50mm
Distantssliist 25x50 25mm
Aluskate/katuseembraan 13mm
Kandvad puitsarikat 50x200
Ehituspaber
Puitprussid 50x100
Auru- ja õhutõke
Teraskarkass 42mm
Kipsplaat 13mm
Laeviimistlus

K-02
Plekk-katus 35mm
Roov 50x50 50mm
Distantssliist 25x50 25mm
Aluskate/katuseembraan 13mm
Kandvad puitsarikat 50x200
vahel mineraalvill, nt Isover KL 33
200mm
Ehituspaber
Puitprussid 50x100
vahel mineraalvill, nt. Isover KL 33
100mm
Auru- ja õhutõke
Teraskarkass 42mm
Kipsplaat 13mm
Laeviimistlus

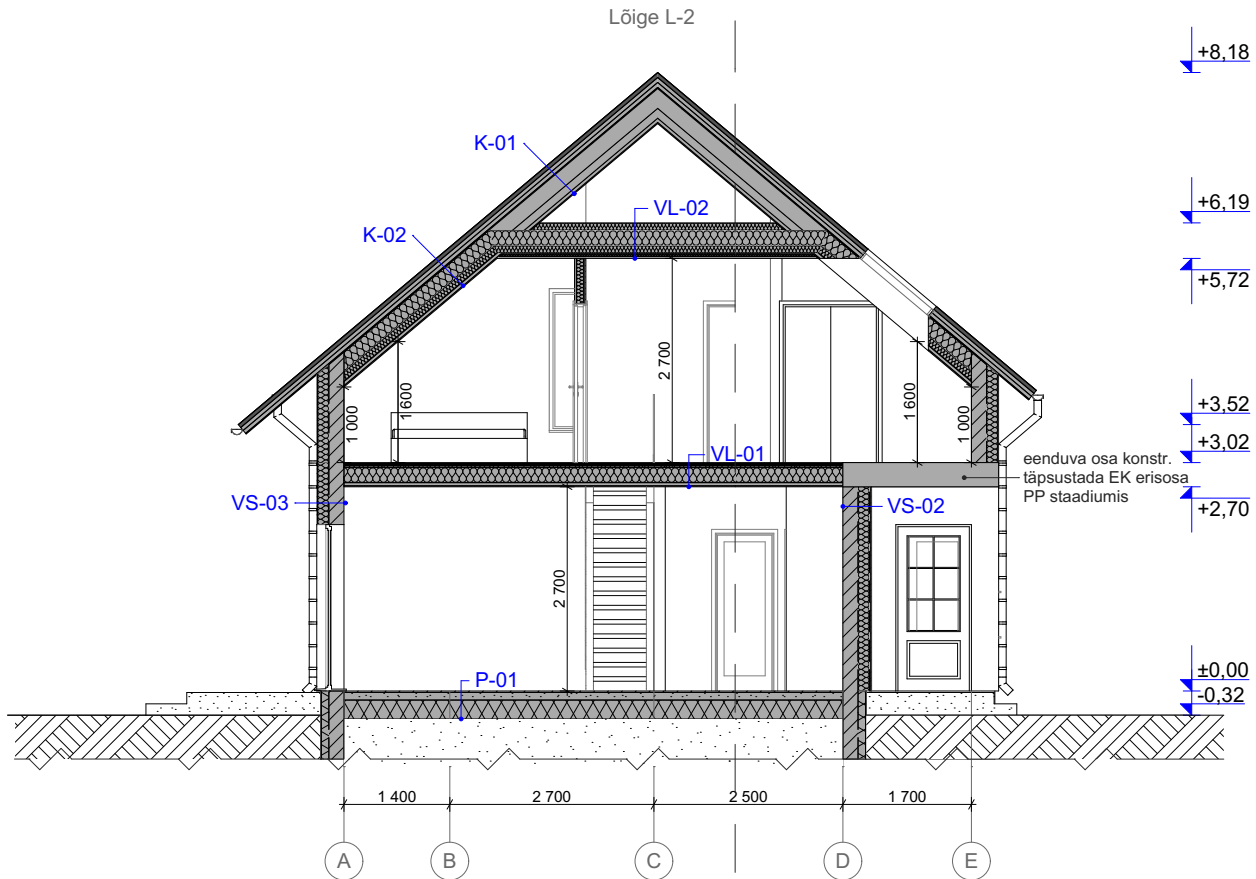

objekt: **Taluelamu ehitusprojekt**
Neemisküla, Elva vald, Tartumaa

tellija:

vastutav arhitekt:

arhitekt:

joonis:

Lõige L-1, Lõige L-2

kuupäev: **6.09.2018**

projekti staadium: **EP**

projekti osa: **AR**

töö nr:

mõõtkava: **1:100**

leht: **AR-6-02**