


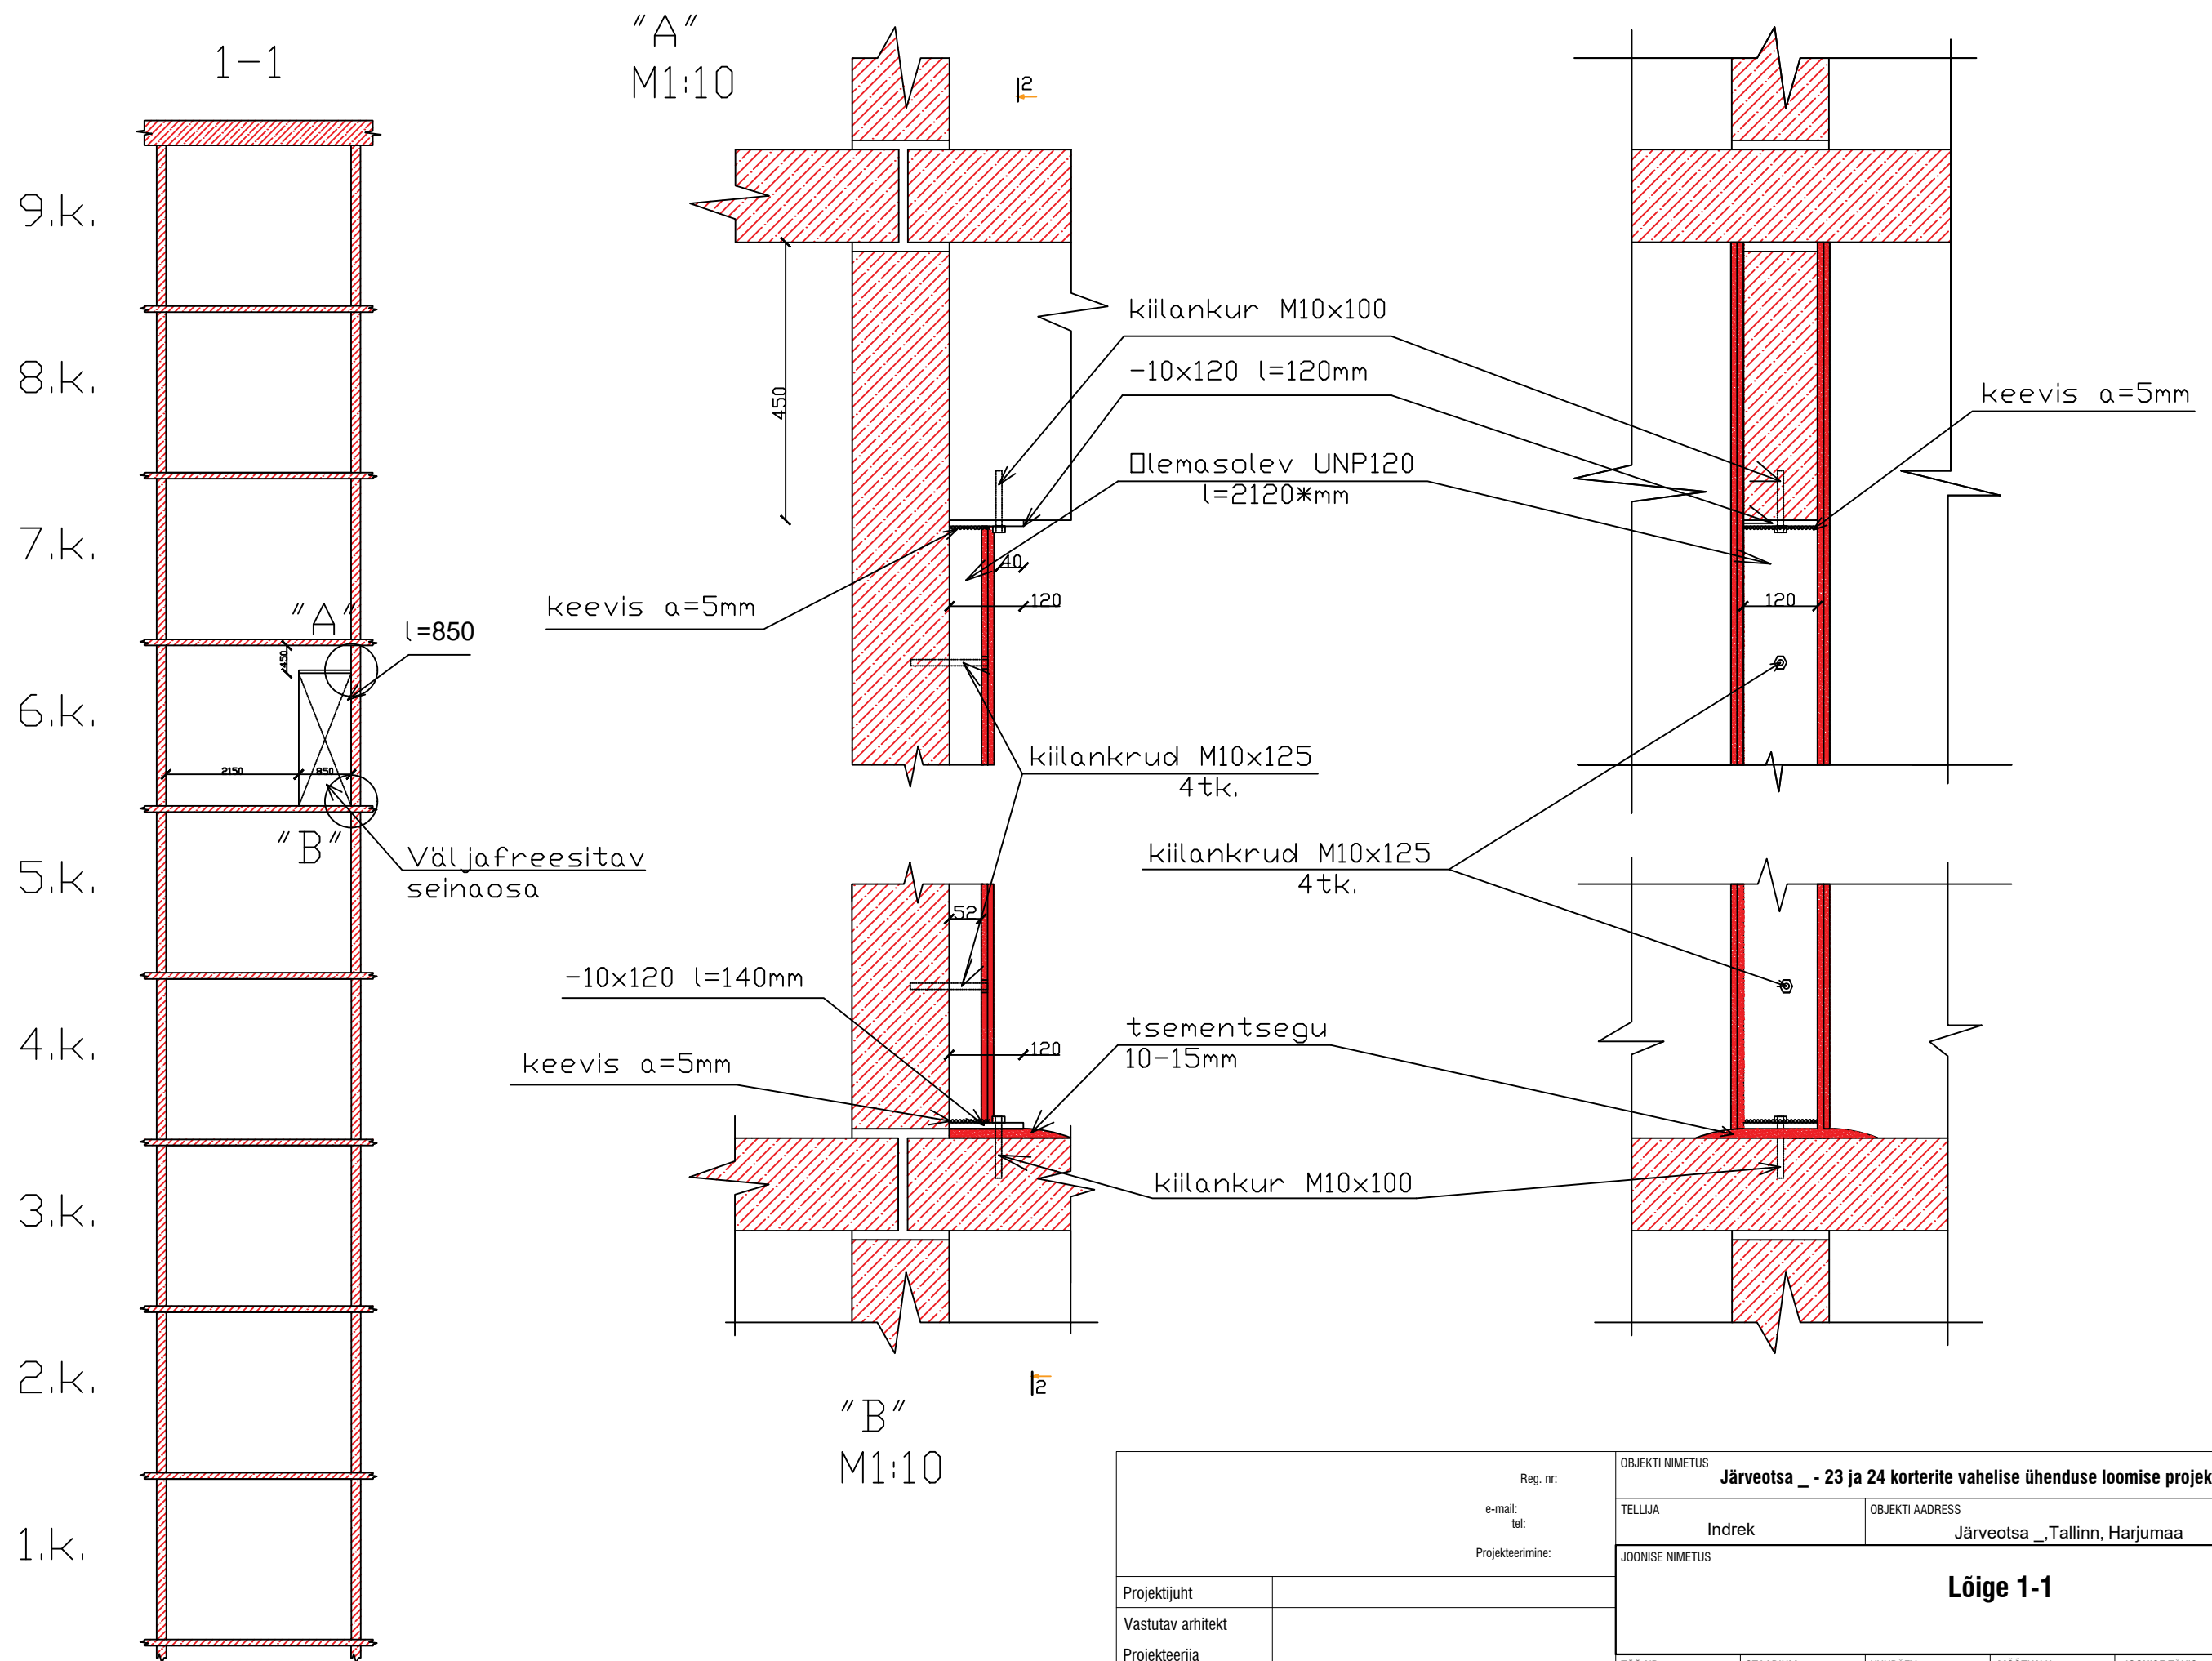

Reg. nr: e-mail: tel: Projekteerimine:		OBJEKT NIMETUS				
		TELLUJA			OBJEKT ADRRESS	
		JOONISE NIMETUS				
Projekti juht		Lõige 1-1				
Vastutav arhitekt						
Projekteerija						
		TÖÖ NR.	STAADIUM	KUUPÄEV	MÕÕTKAVA	JOONISE TÄHIS
			EP	22.10.2018	1 :100	A-003