


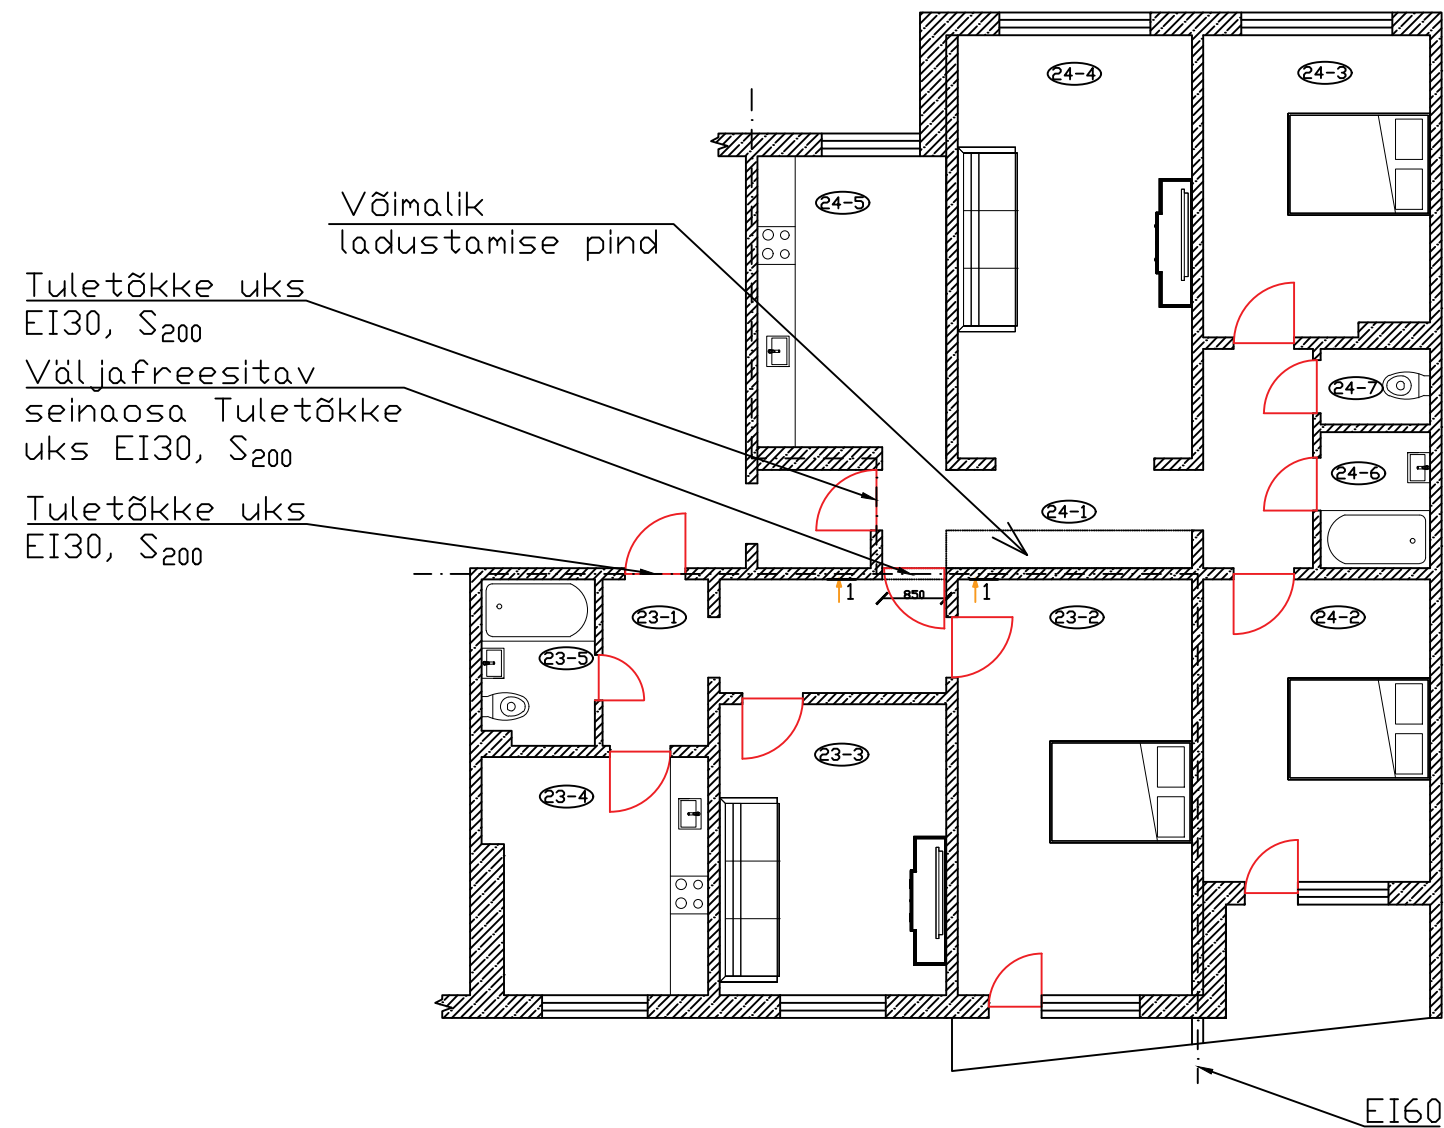

ELAMU RUUMIDE EKSPLIKATSIOON

KORTER 23

23-1	Esik	8,1 m ²
23-2	Magamistuba	17,1 m ²
23-3	Elutuba	11,6 m ²
23-4	KÖÖK	9,5 m ²
23-5	Vannituba	3,3 m ²
23 korter kokku:		49,6 m ²

KORTER 24

24-1	Esik	9,7 m ²
24-2	Magamistuba	12,2 m ²
24-3	Magamistuba	12,1 m ²
24-4	Elutuba	17,7 m ²
24-5	KÖÖK	9,9 m ²
24-6	Vannituba	2,6 m ²
24-7	WC	1,5 m ²
24 korter kokku:		65,7 m ²
23 ja 24 korterite pind kokku:		115,3 m ²

Tingmärgid:

----- — Tuletõkkesein EI60

Reg. nr: e-mail: tel: Projekteerimine:		OBJEKTI NIMETUS				
		TELLIJA		OBJEKTI AADRESS		
		Indrek		Järveotsa __, Tallinn, Harjumaa		
		JOONISE NIMETUS				
Projektijuht		23 ja 24 korteri plaan				
Vastutav arhitekt						
Projekteerija						
		TÖÖ NR.	STAADIUM	KUUPÄEV	MÕÕTKAVA	JOONISE TÄHIS
			EP	08.11.2018	1 :100	A-002