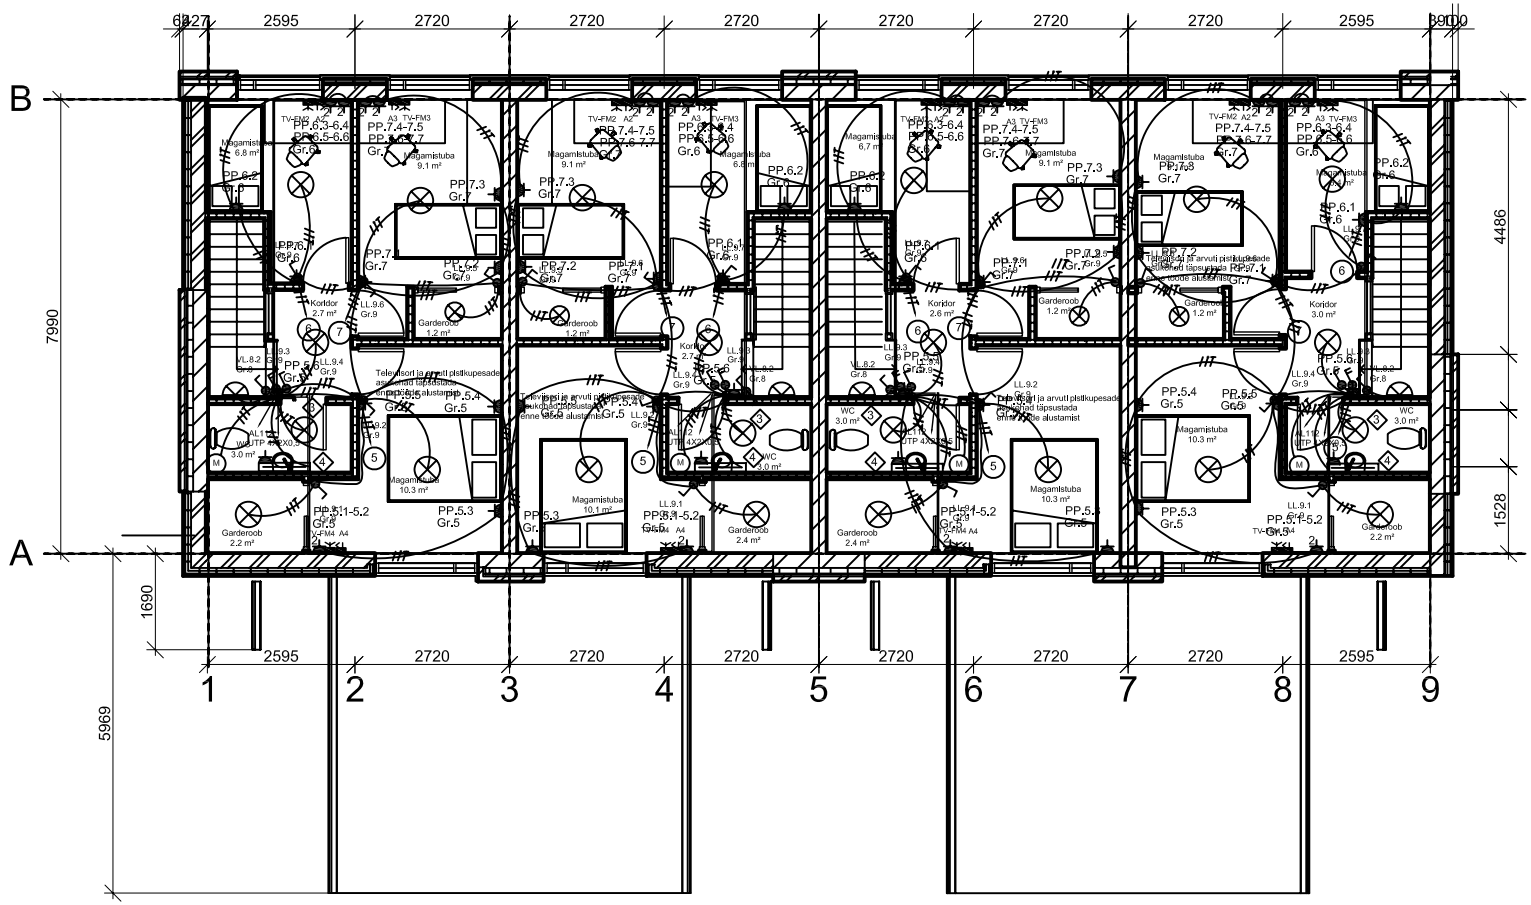

1. Pingesüsteem 230/400 VAC, 50 Hz
2. Maandamisüle TBS
3. Kaitselülitusseade 230/400 VAC, 50 Hz
4. Pistikupesade paigaldus [illegible]
   üldjuhul 0,25 m
   köögis [illegible] kõrgus h=1,1 m
   nõudepesumasina [illegible] potentsiaalühtlustus
   elektripaigaldise [illegible] potentsiaalühtlustus
   pliid [illegible] sentsi 50 mm;
   pistikupesade [illegible] paigaldis
5. Hoones [illegible] mark või valdaja
   Pesemis- vann- ja duširuumides teostada lisapotentsiaalühtlustus
   8. Iga korteri WC ja vannitoa ukse juurde on ette nähtud venttiaatori kõrgusregulaator

Töö nr. EP-34-07	Töö nimi RIDAELAMU II KORRUS		Tellija Ehipro OÜ
Projekteeris M. Laanemaa	Kuupäev 14.05.2007	Failinimi elamu dwg	Staadium TPR / Mõõtkava M1:50
Projekteeris	Regrestar OÜ Jaani tn.40-16, Antsla Reg.kood 11230246 MTR.NR.TEL000407	Joonise nimi	JÕUSAMMUMISPLAAN TV/ARVUTIVÕRGU PISTIKUPESADE PLAAN
		ELEKTRIPAIGALDISE PROJEKT	Joon. nr 26 / Leht 115
		ADT 2006: 343-97108930	