


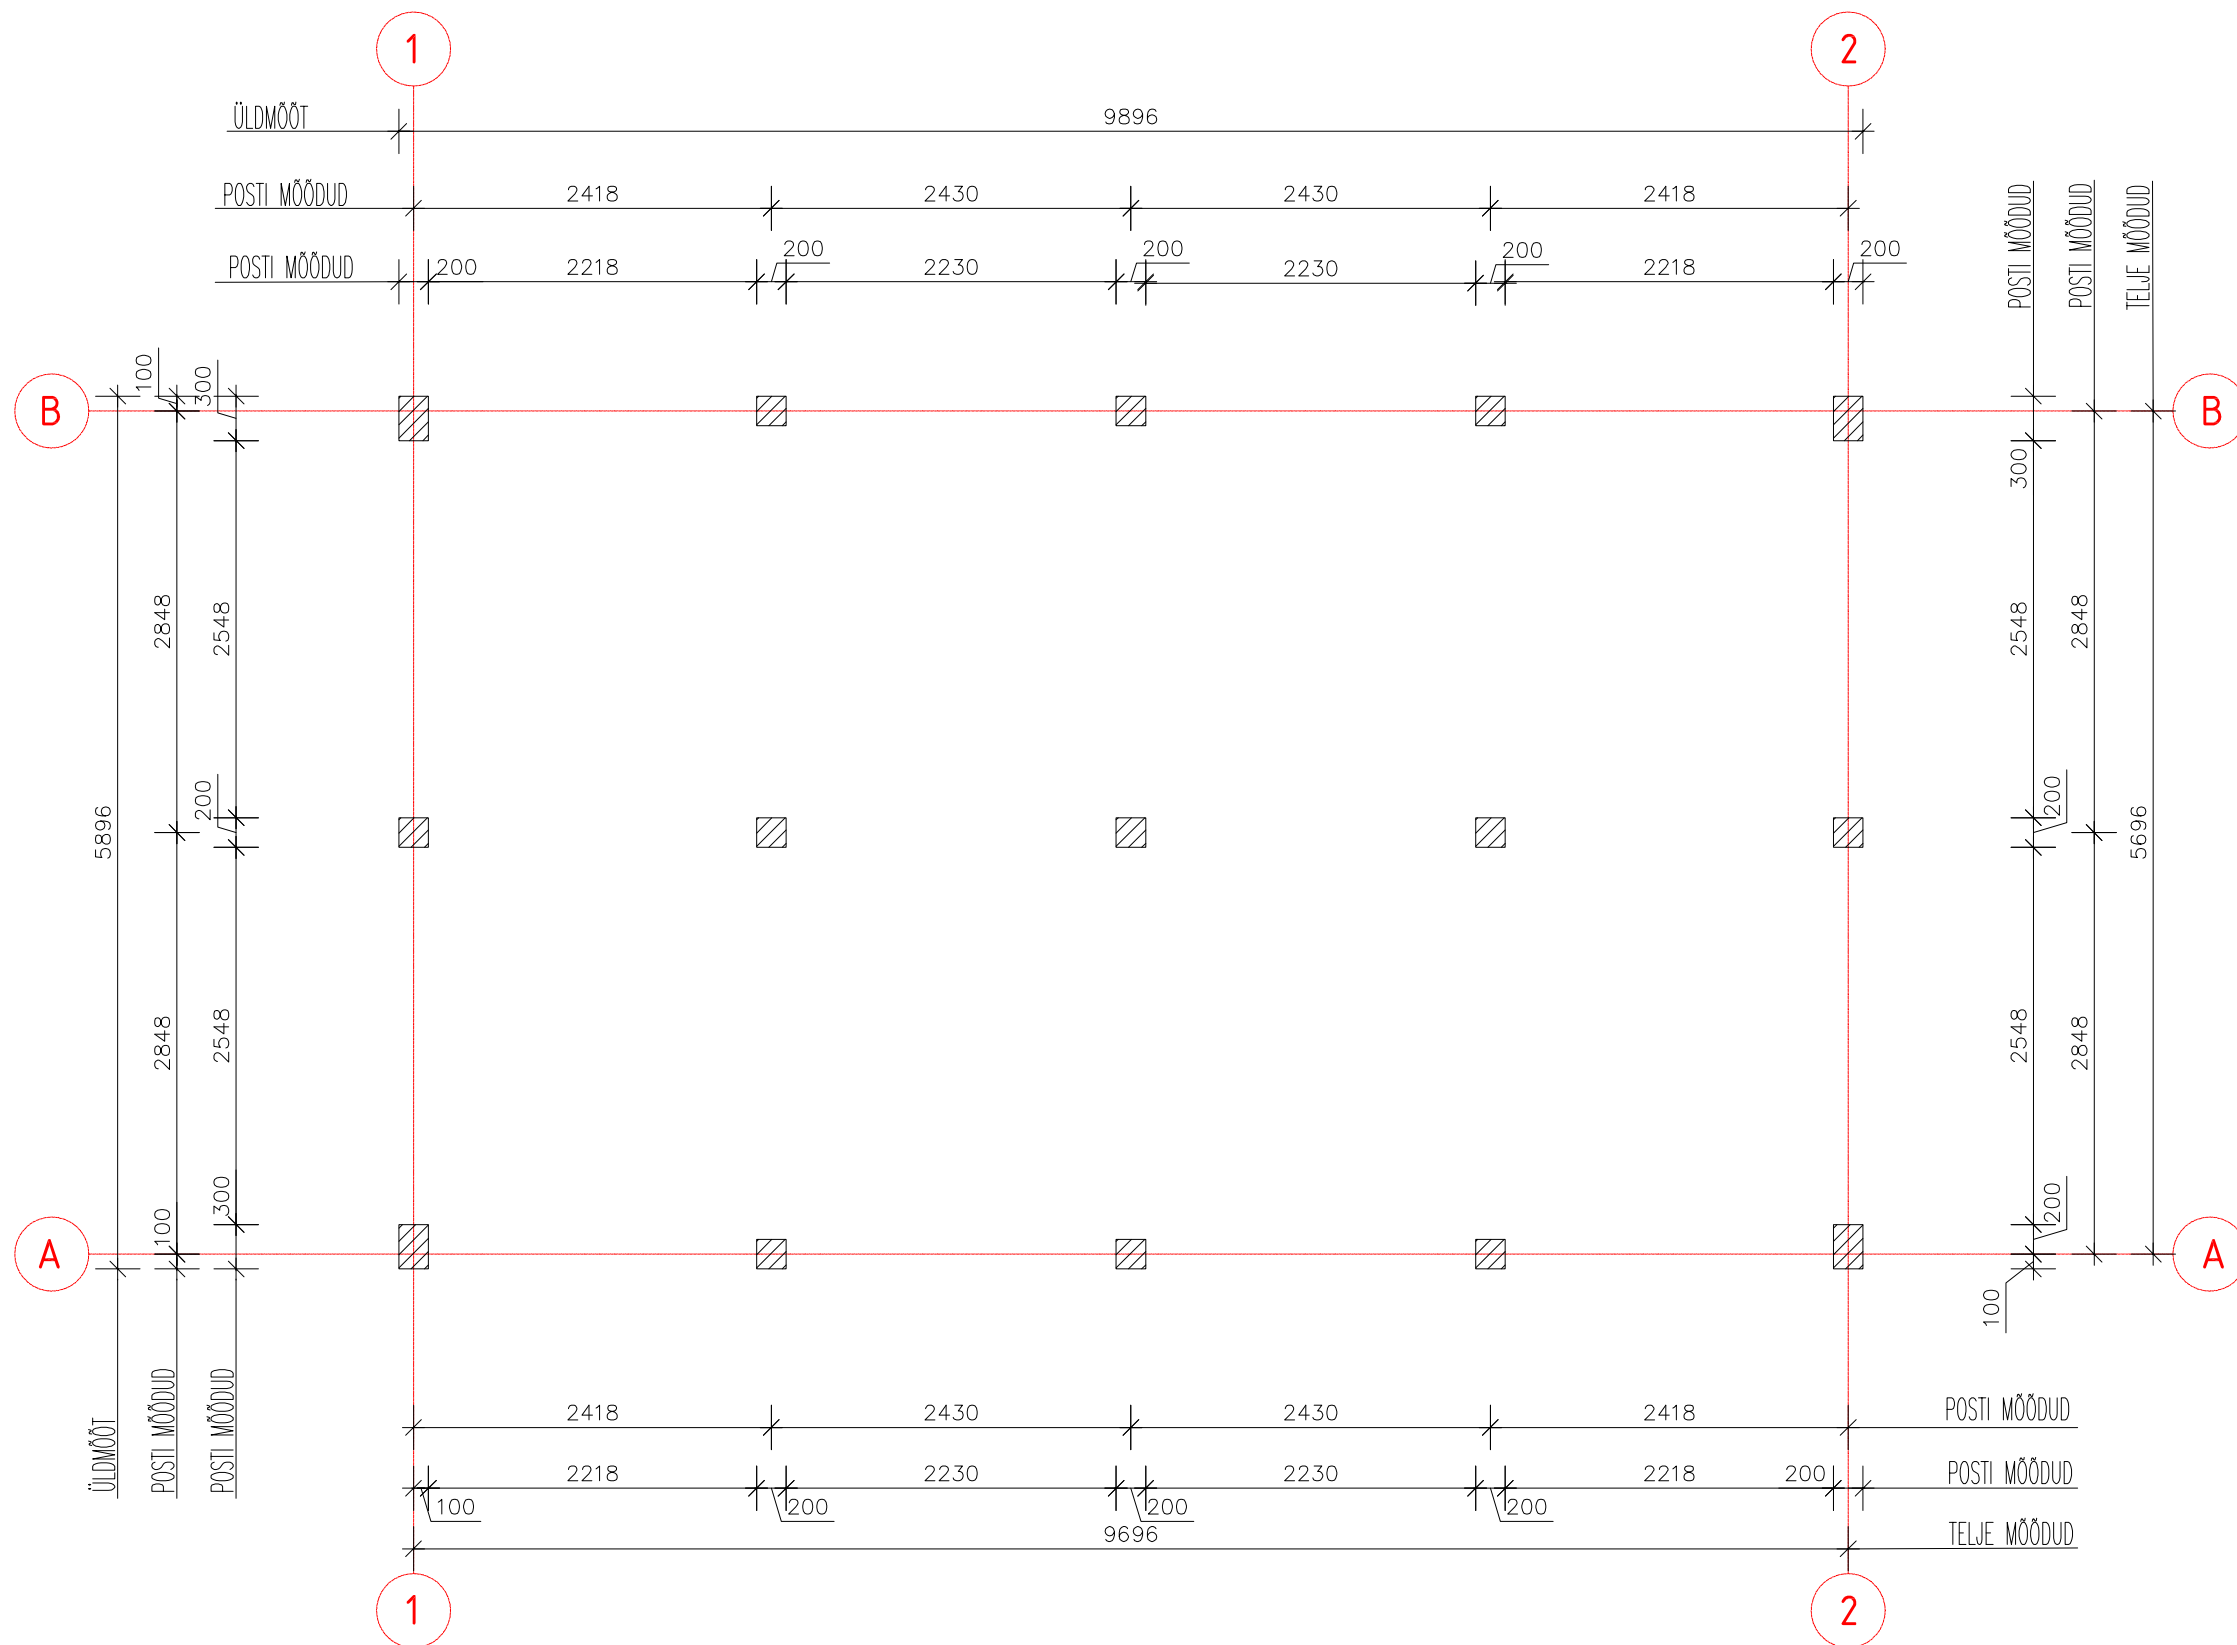

▨ — Betoonpost 200x200, armeeritud.
Vundamendi põhja kõrgus antud joonisel "LÕIGE 1-1"
Absoluutkõrgus posti peale 155.50.

KOOSTAJA K- - - - - 4 VAST. SPETSIALIST	TÖÖ NR	TÖÖ NIMETUS ABIHOONE , KARSTE KÜLA, KANEPI VALD PÕLVA MAAKOND		
	STAADIUM ESKIIS	JOONISE NIMETUS VUNDAMENDI PLAAN		
	PÜHI KÜLA 26.11.2018	ERIALA	SKAALA	JOONISE NUMBER
		AE	1: 50	AE-02