


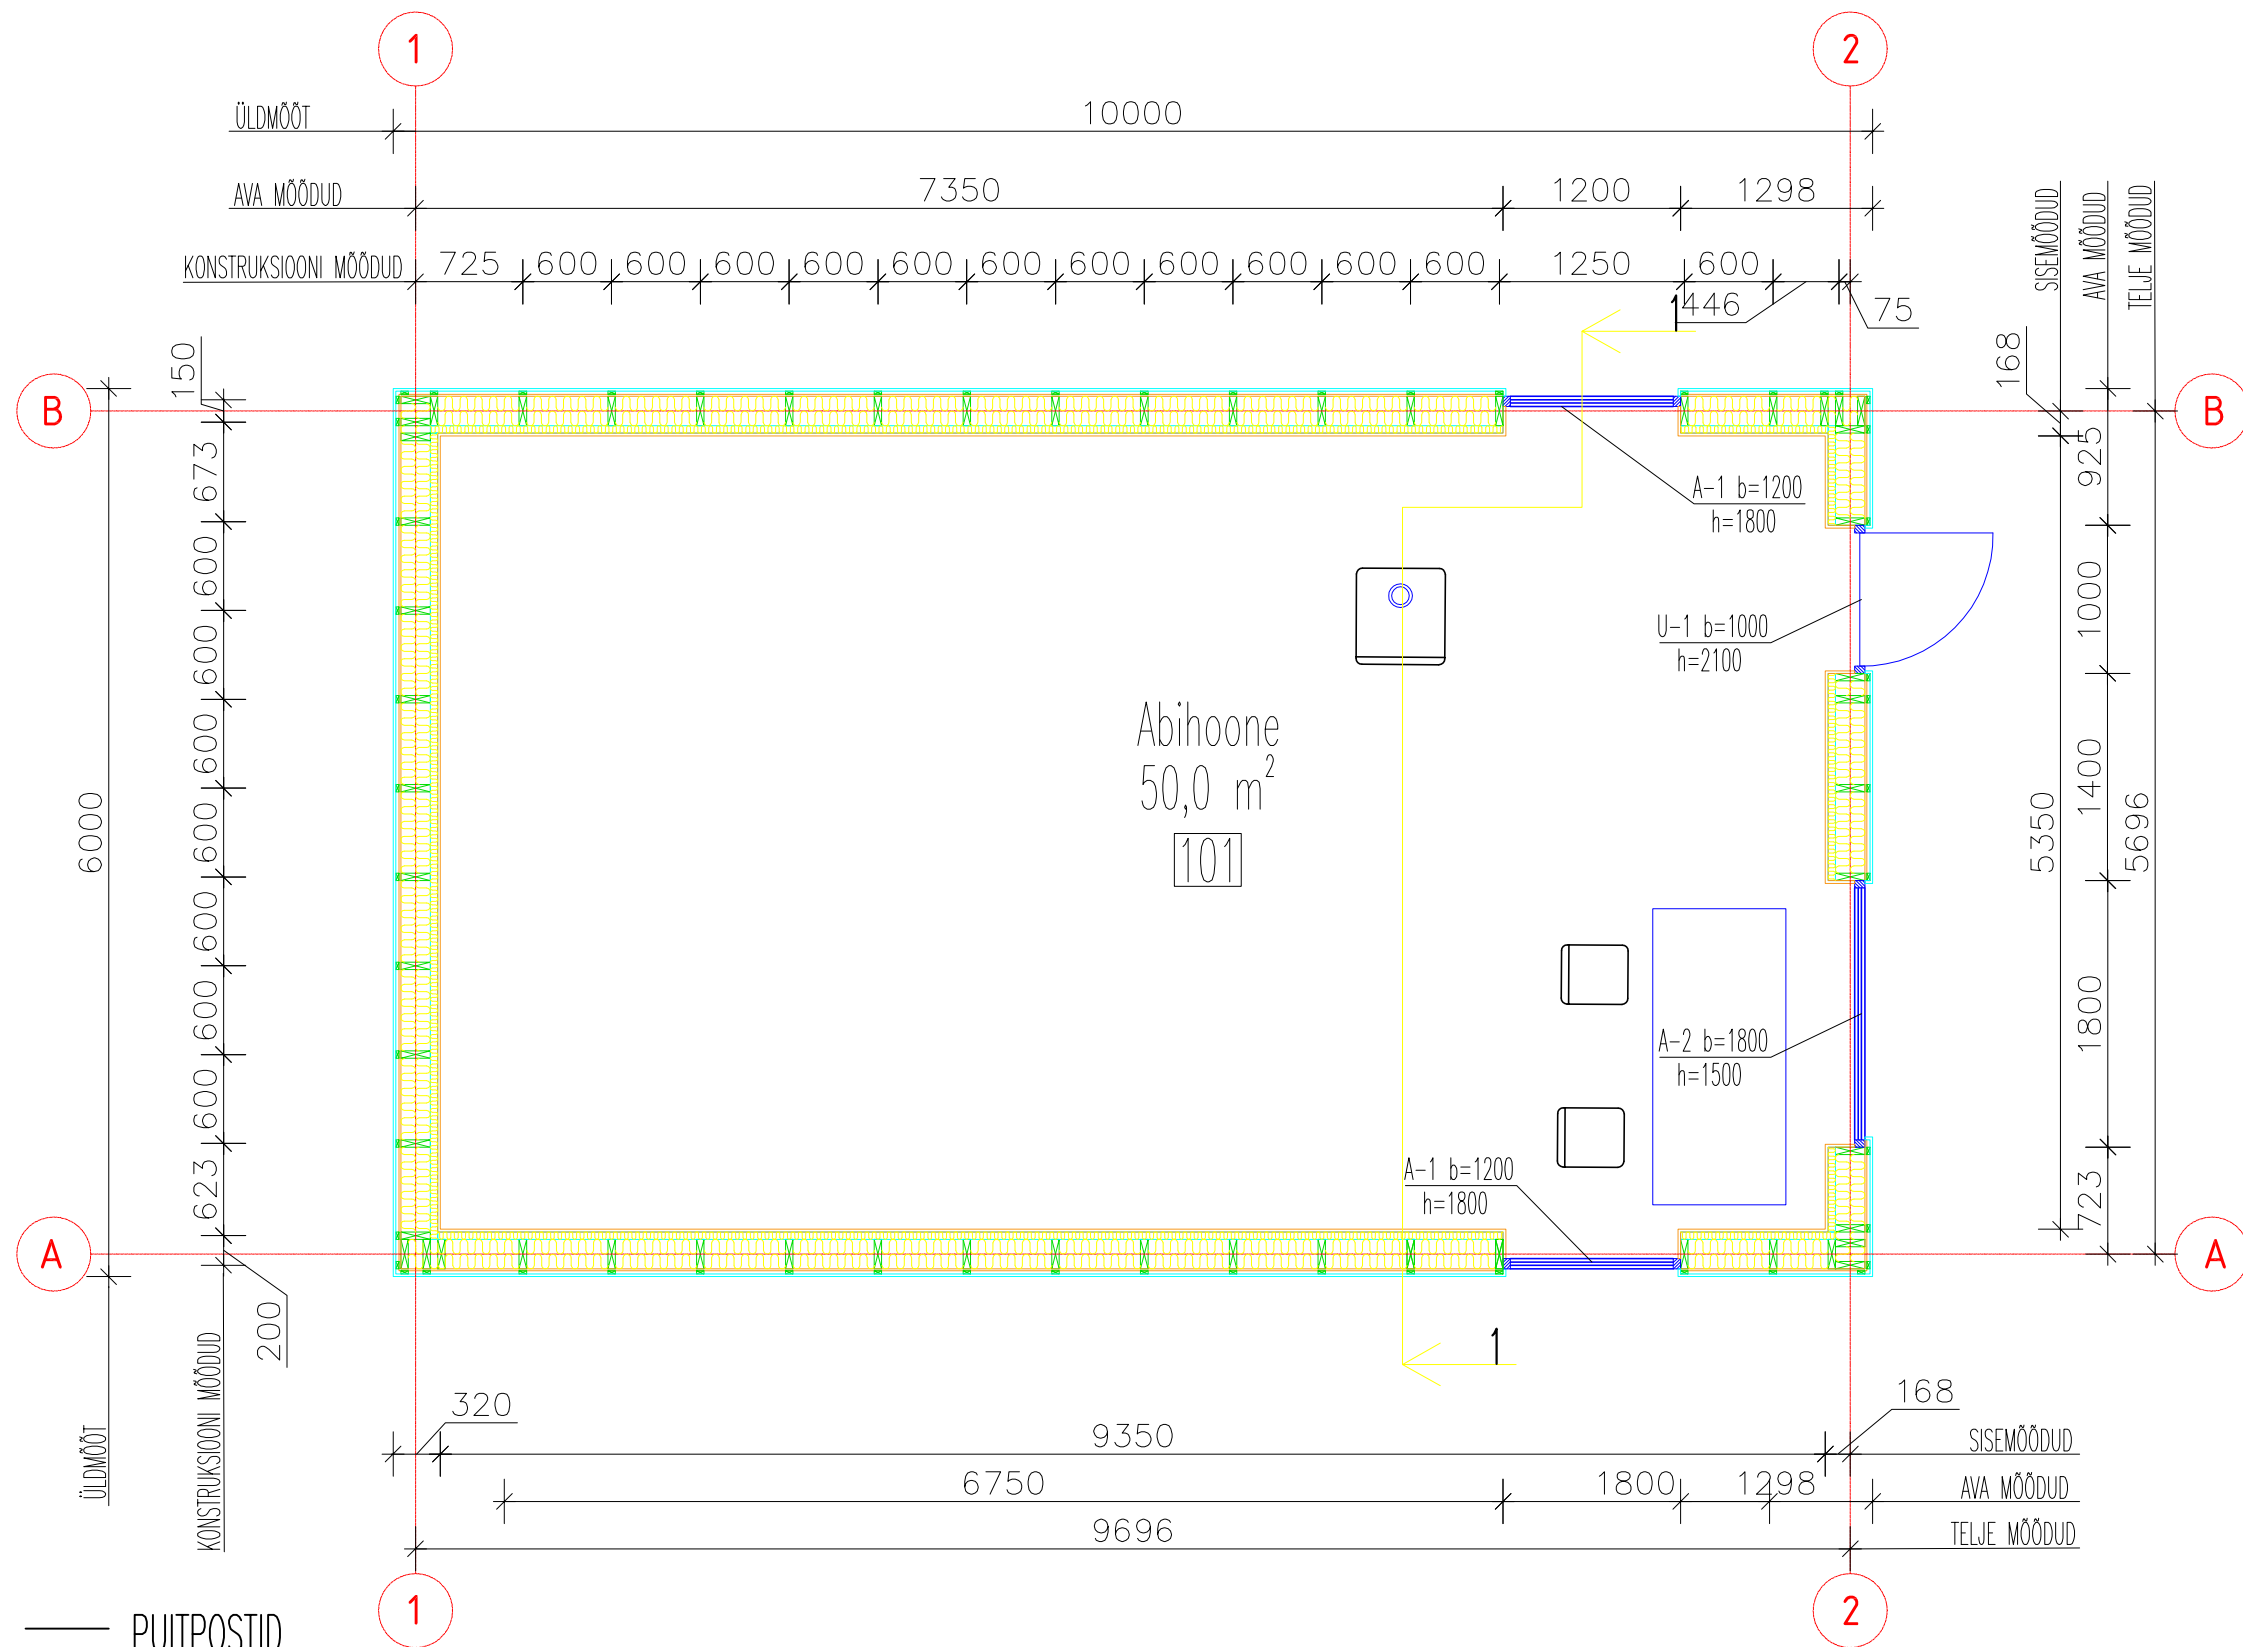

- PUITPOSTID
- SOOJUSTUS
- UKSE TÄHIS (LAIUS/KÕRGUS)
- AKNA TÄHIS (LAIUS/KÕRGUS)

KOOSTAJA	TÖÖ NR	ABIHOONE KARSTE KÜLA, KANEPI VALD PÕLVA MAAKOND		
	STAADIUM	JOONISE NIMETUS		
VAST. SPETSIALIST	ESKIIS	PÕHIPLAAN		
	PÜHI KÜLA 26.11.2018	ERIALA	SKAALA	JOONISE NUMBER
TELLIJA		AE	1:50	AE-03