
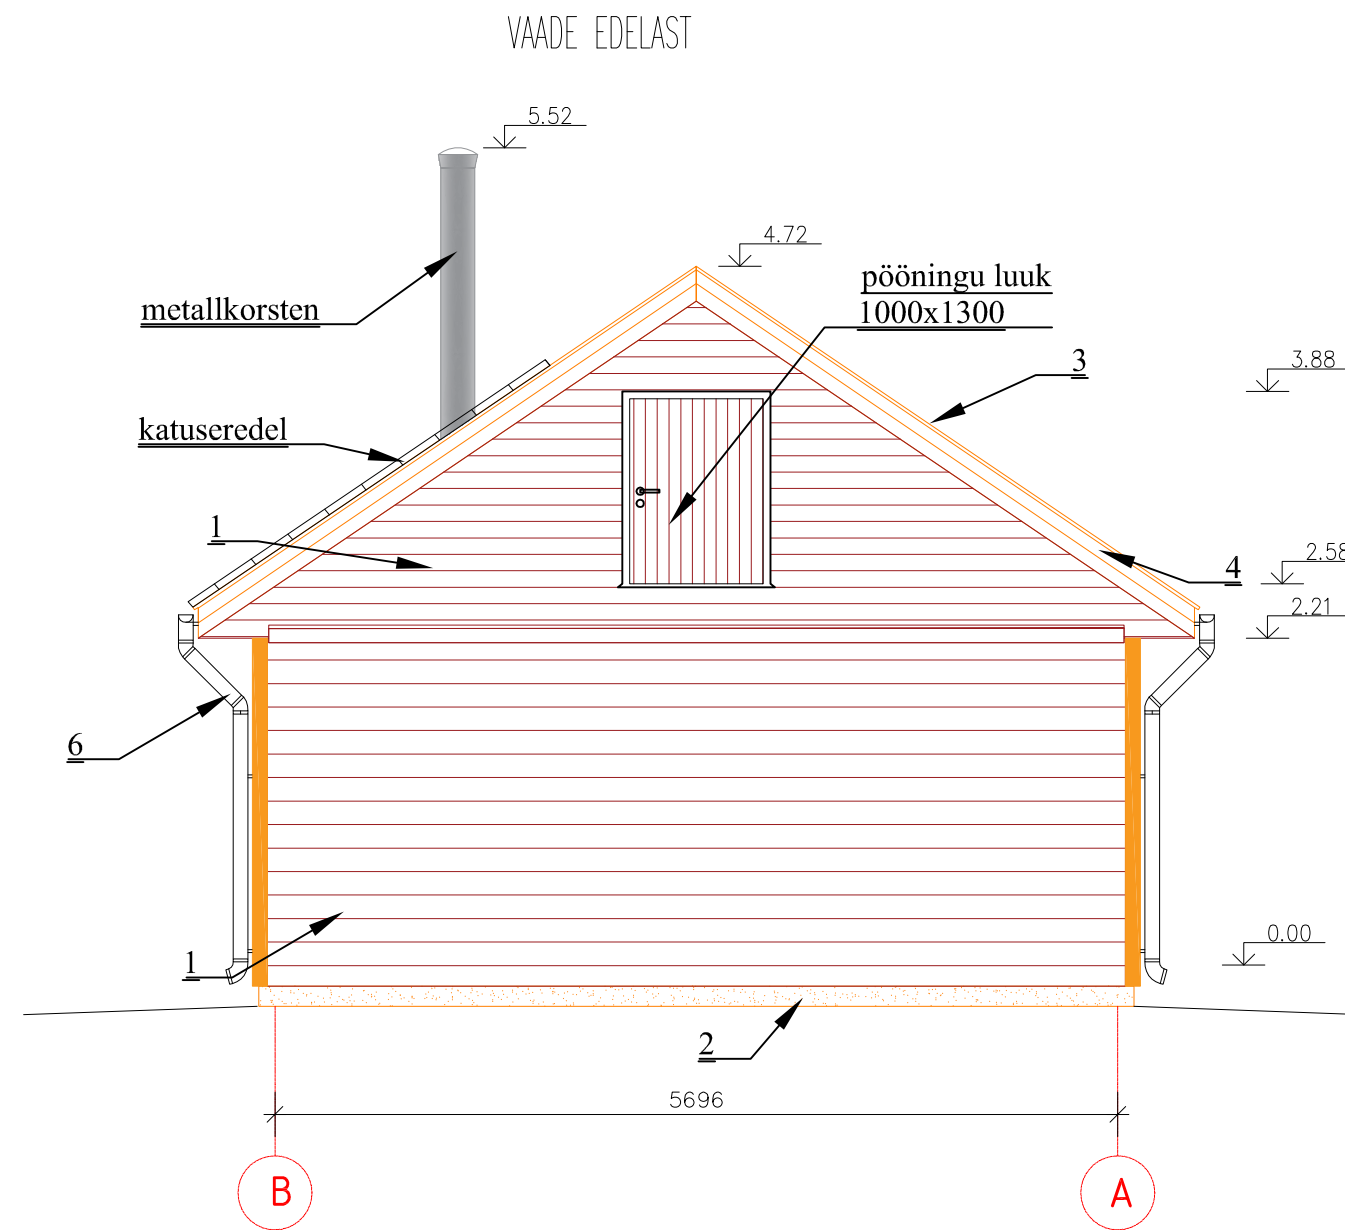


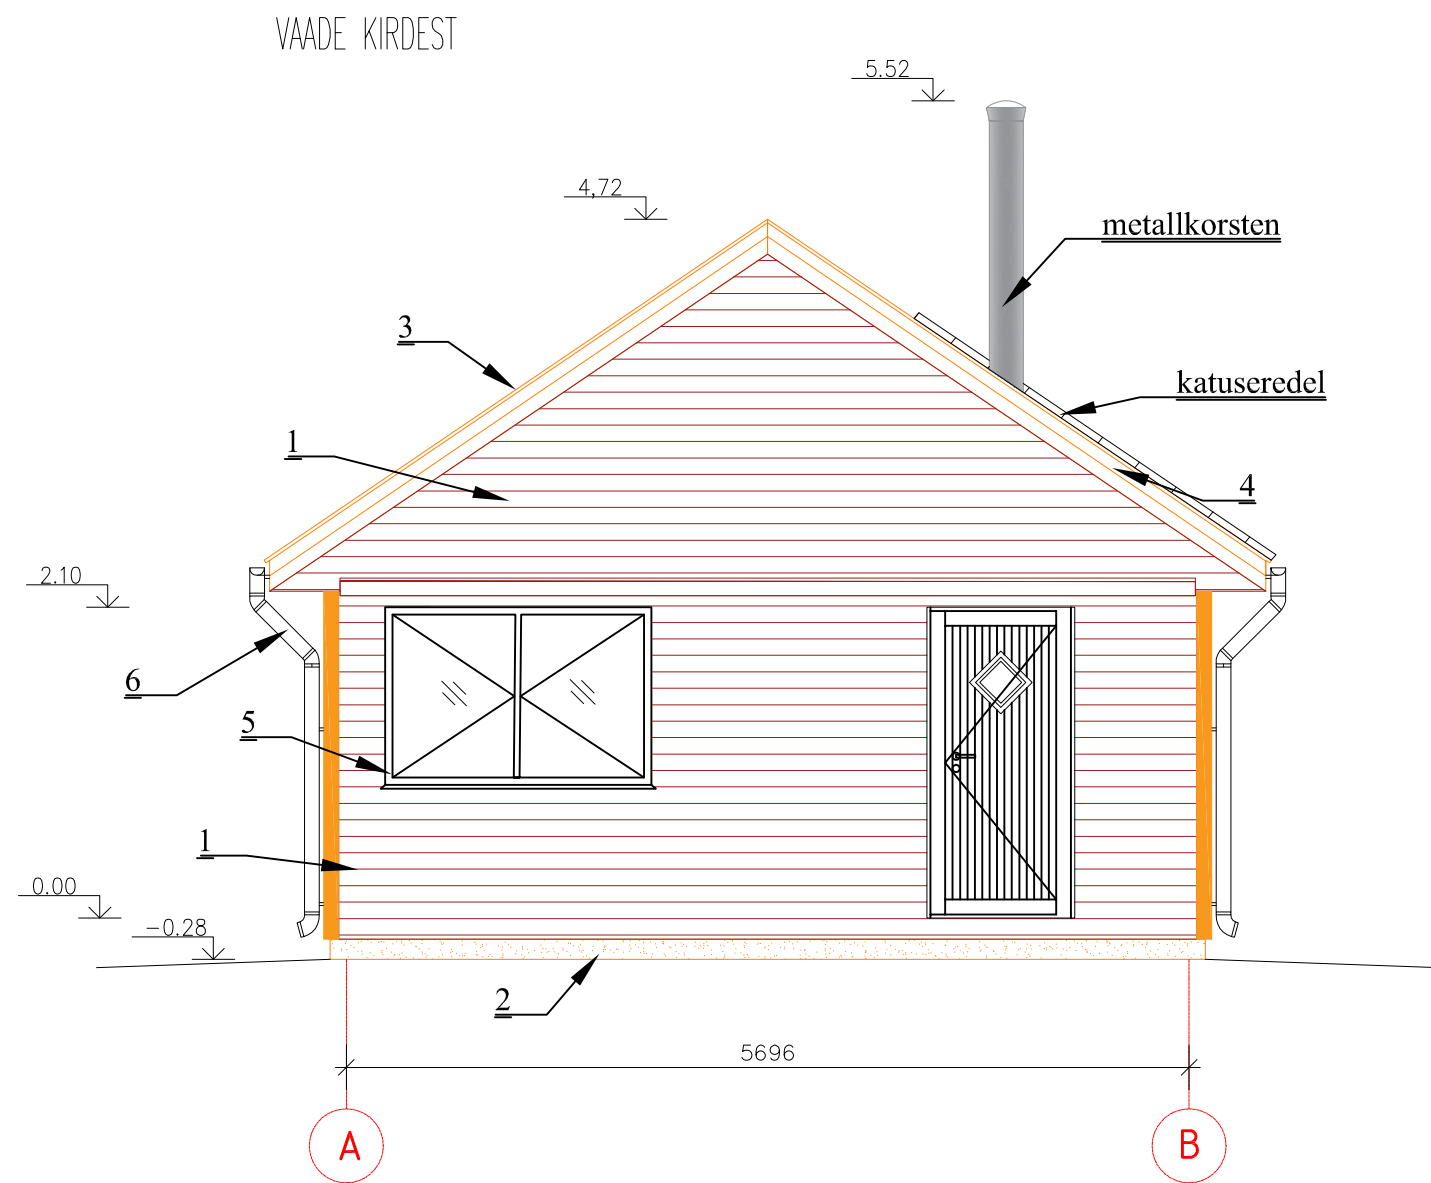

MATERJALIDE JA VIIMISTLUSE TABEL

PUNKT	MATERJAL	VIIMISTLUS	VÄRVITOON
1	laudis	hööveldatud	pruun
2	puut	värvitud	pruun
3	bituumensindel	bituumensindel	naturaalne
4	laudis	HS4K	helepruun
5	plastraam	sile	valge
6	vihmaveesüsteem	värvitud	pruun

KOOSTAJA	TÖÖ NR	TÖÖ NIMETUS		
	STAADIUM	JOONISE NIMETUS		
VAST. SPETSIALIST	ESKIIS	VAADE KIRDEST JA EDELAST		
	PÜHI KÜLA	ERIALA	SKAALA	JOONISE NUMBER
TELLIJA	26.11.2018	AE	1: 50	AE—05