
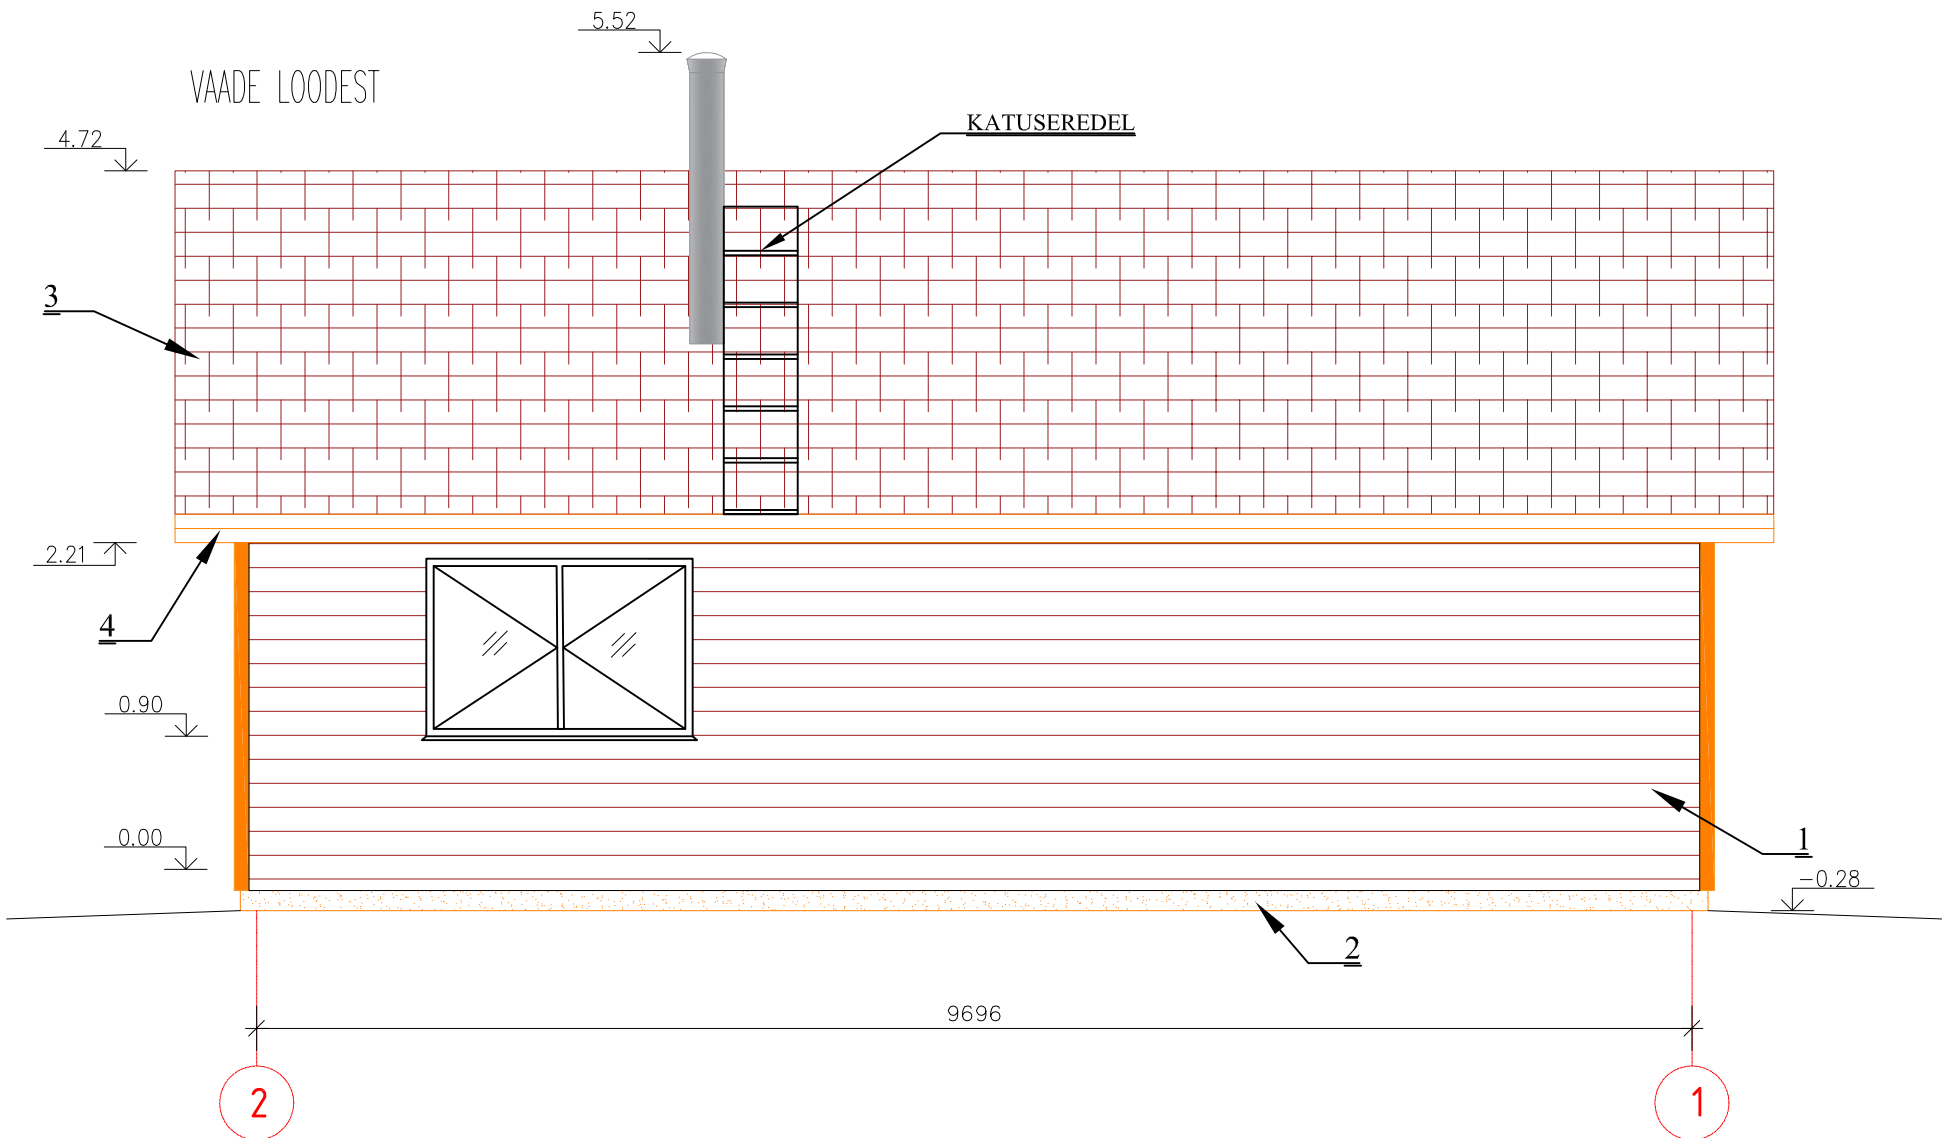


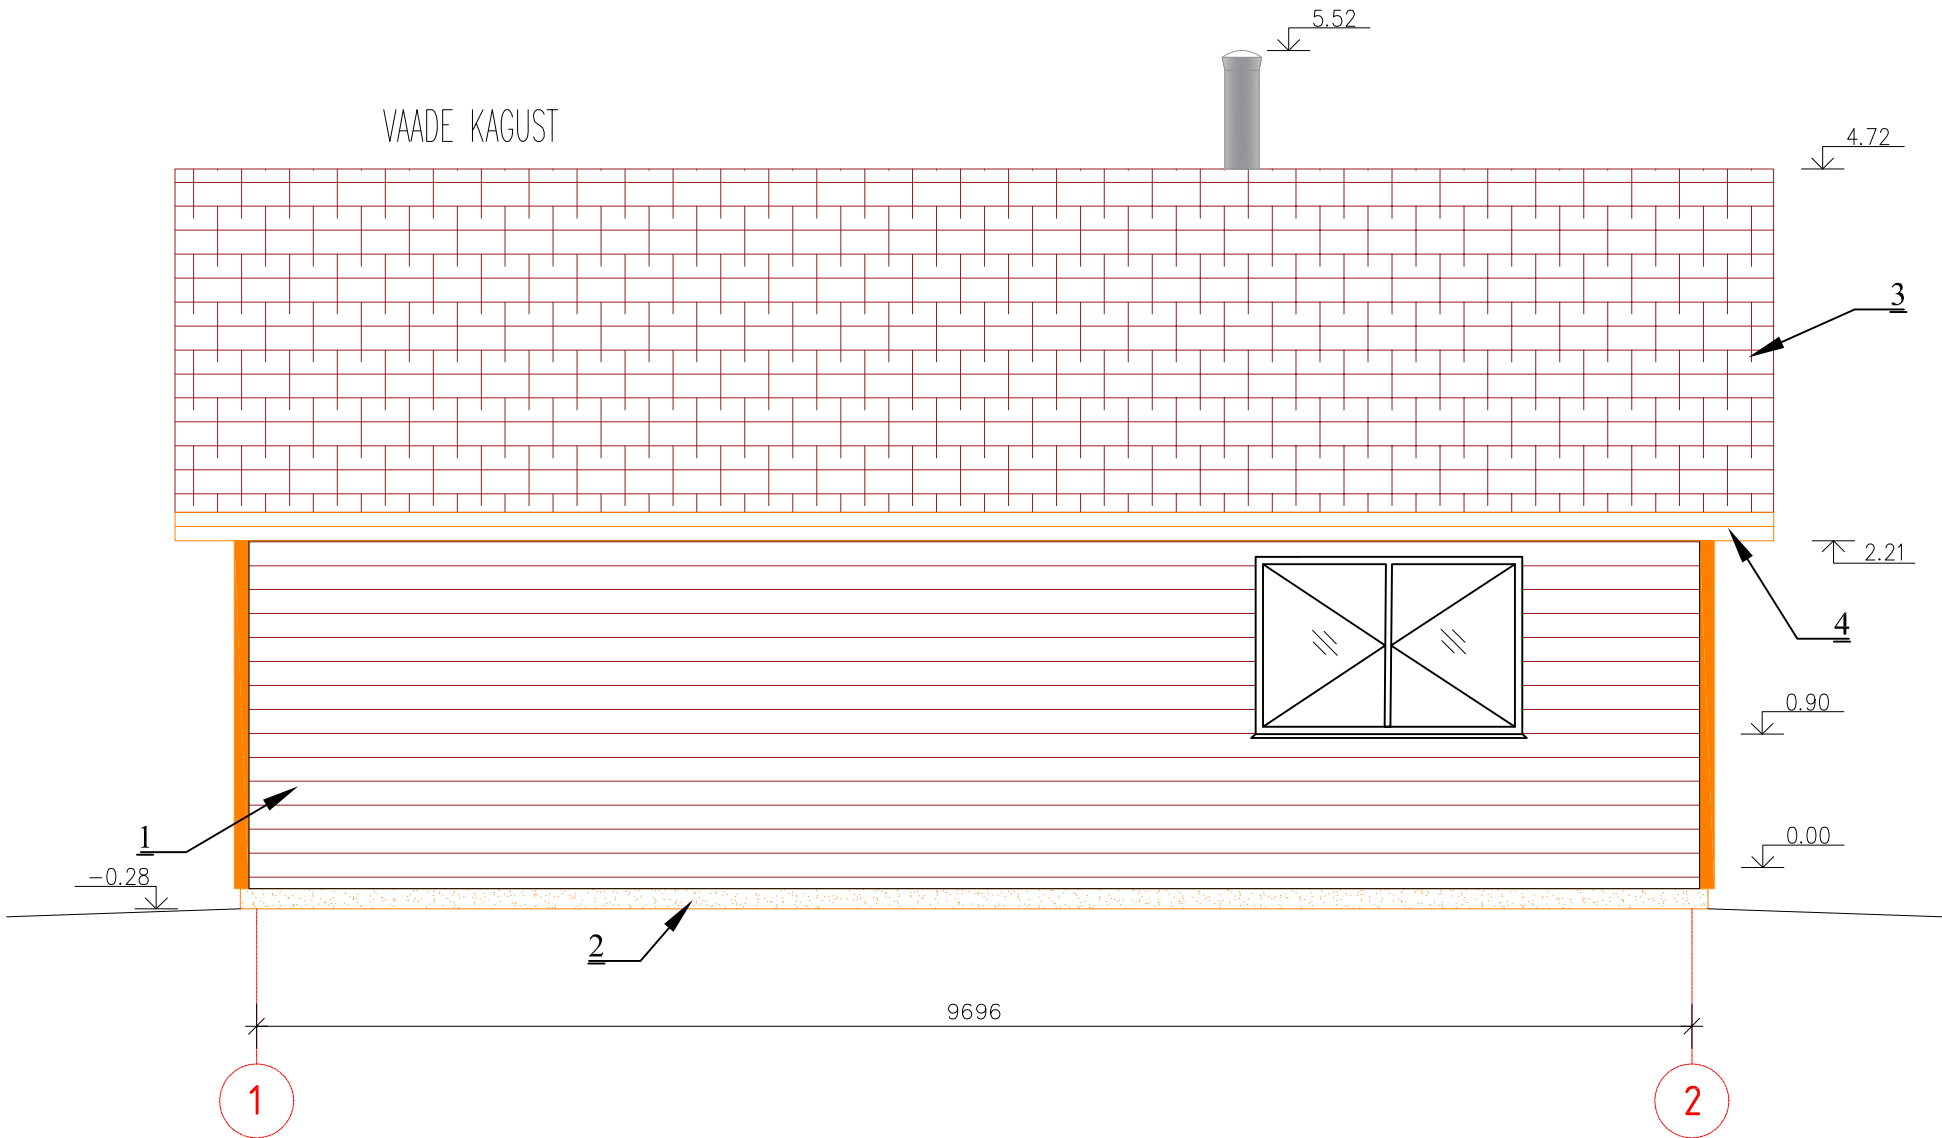

MATERJALIDE JA VIIMISTLUSE TABEL

PUNKT	MATERJAL	VIIMISTLUS	VÄRVITOON
1	laudis	hõõveldatud	pruun
2	puut	värvitud	pruun
3	bituumensindel	bituumensindel	naturaalne
4	laudis	HS4K	helepruun
5	plastraam	sile	valge
6	vihmaveesüsteem	värvitud	pruun

KOOSTAJA	TÖÖ NR	ABIHOONE KARSTE KÜLA, KANEPI VALD PÕLVA MAAKOND		
	STAADIUM	JONISE NIMETUS VAADE KAGUST JA LOODEST		
VAST. SPETSIALIST	ESKIIS	ERIALA	SKAALA	JOONISE NUMBER
		PÜHI KÜLA 26.11.2018	AE	1: 50 AE-06