

KIPSIPLAAT 13mm / VEEKINDELVINEER
LAUDIS 25x100mm
2xPUITPRUSSI 50x200 s.600
SOOJUSTUS 200 mm
AURUTOKE
KIPSIPLAAT 2x13mm


KATUSEKIVI
ROOVID 25x100mm
PLIIST ÕHUVAHE 50X50 s.300
ALUSKATE
SARIKAD 50x200mm s.300
SOOJUSTUS 200mm
LÜSALIST 50x50mm SOOJUSTUS 50mm
AURUTOKE
KIPSIPLAAT 2x13mm

PÕRANDAKATTEMATERJAL 20 mm
TSEM.MÕRDIST TASANDUSKIHT M100
KIPSIPLAAT 13mm / VEEKINDELVINEER
LAUDIS 25x100mm
2xPUITPRUSSI 50x200 s.600
SOOJUSTUS 200 mm
AURUTOKE
KIPSIPLAAT 2x13mm

VIIMISTLUS KROHV/TELLIS
TUULETOKE
SOOJUSTUS 150mm/
ARMEERITUD FIBO PLOKK 300mm 5mp
AURUTOKE
KIPSIPLAAT 13mm

BETONIST SILUTISRIBA 1.2m LAUSEGA
SOOJUSTUS STÜROFOAM 100mm
DRENAZIKIHT

VUNDAMENDI SOOJUSTUS STÜROFOAM 100mm

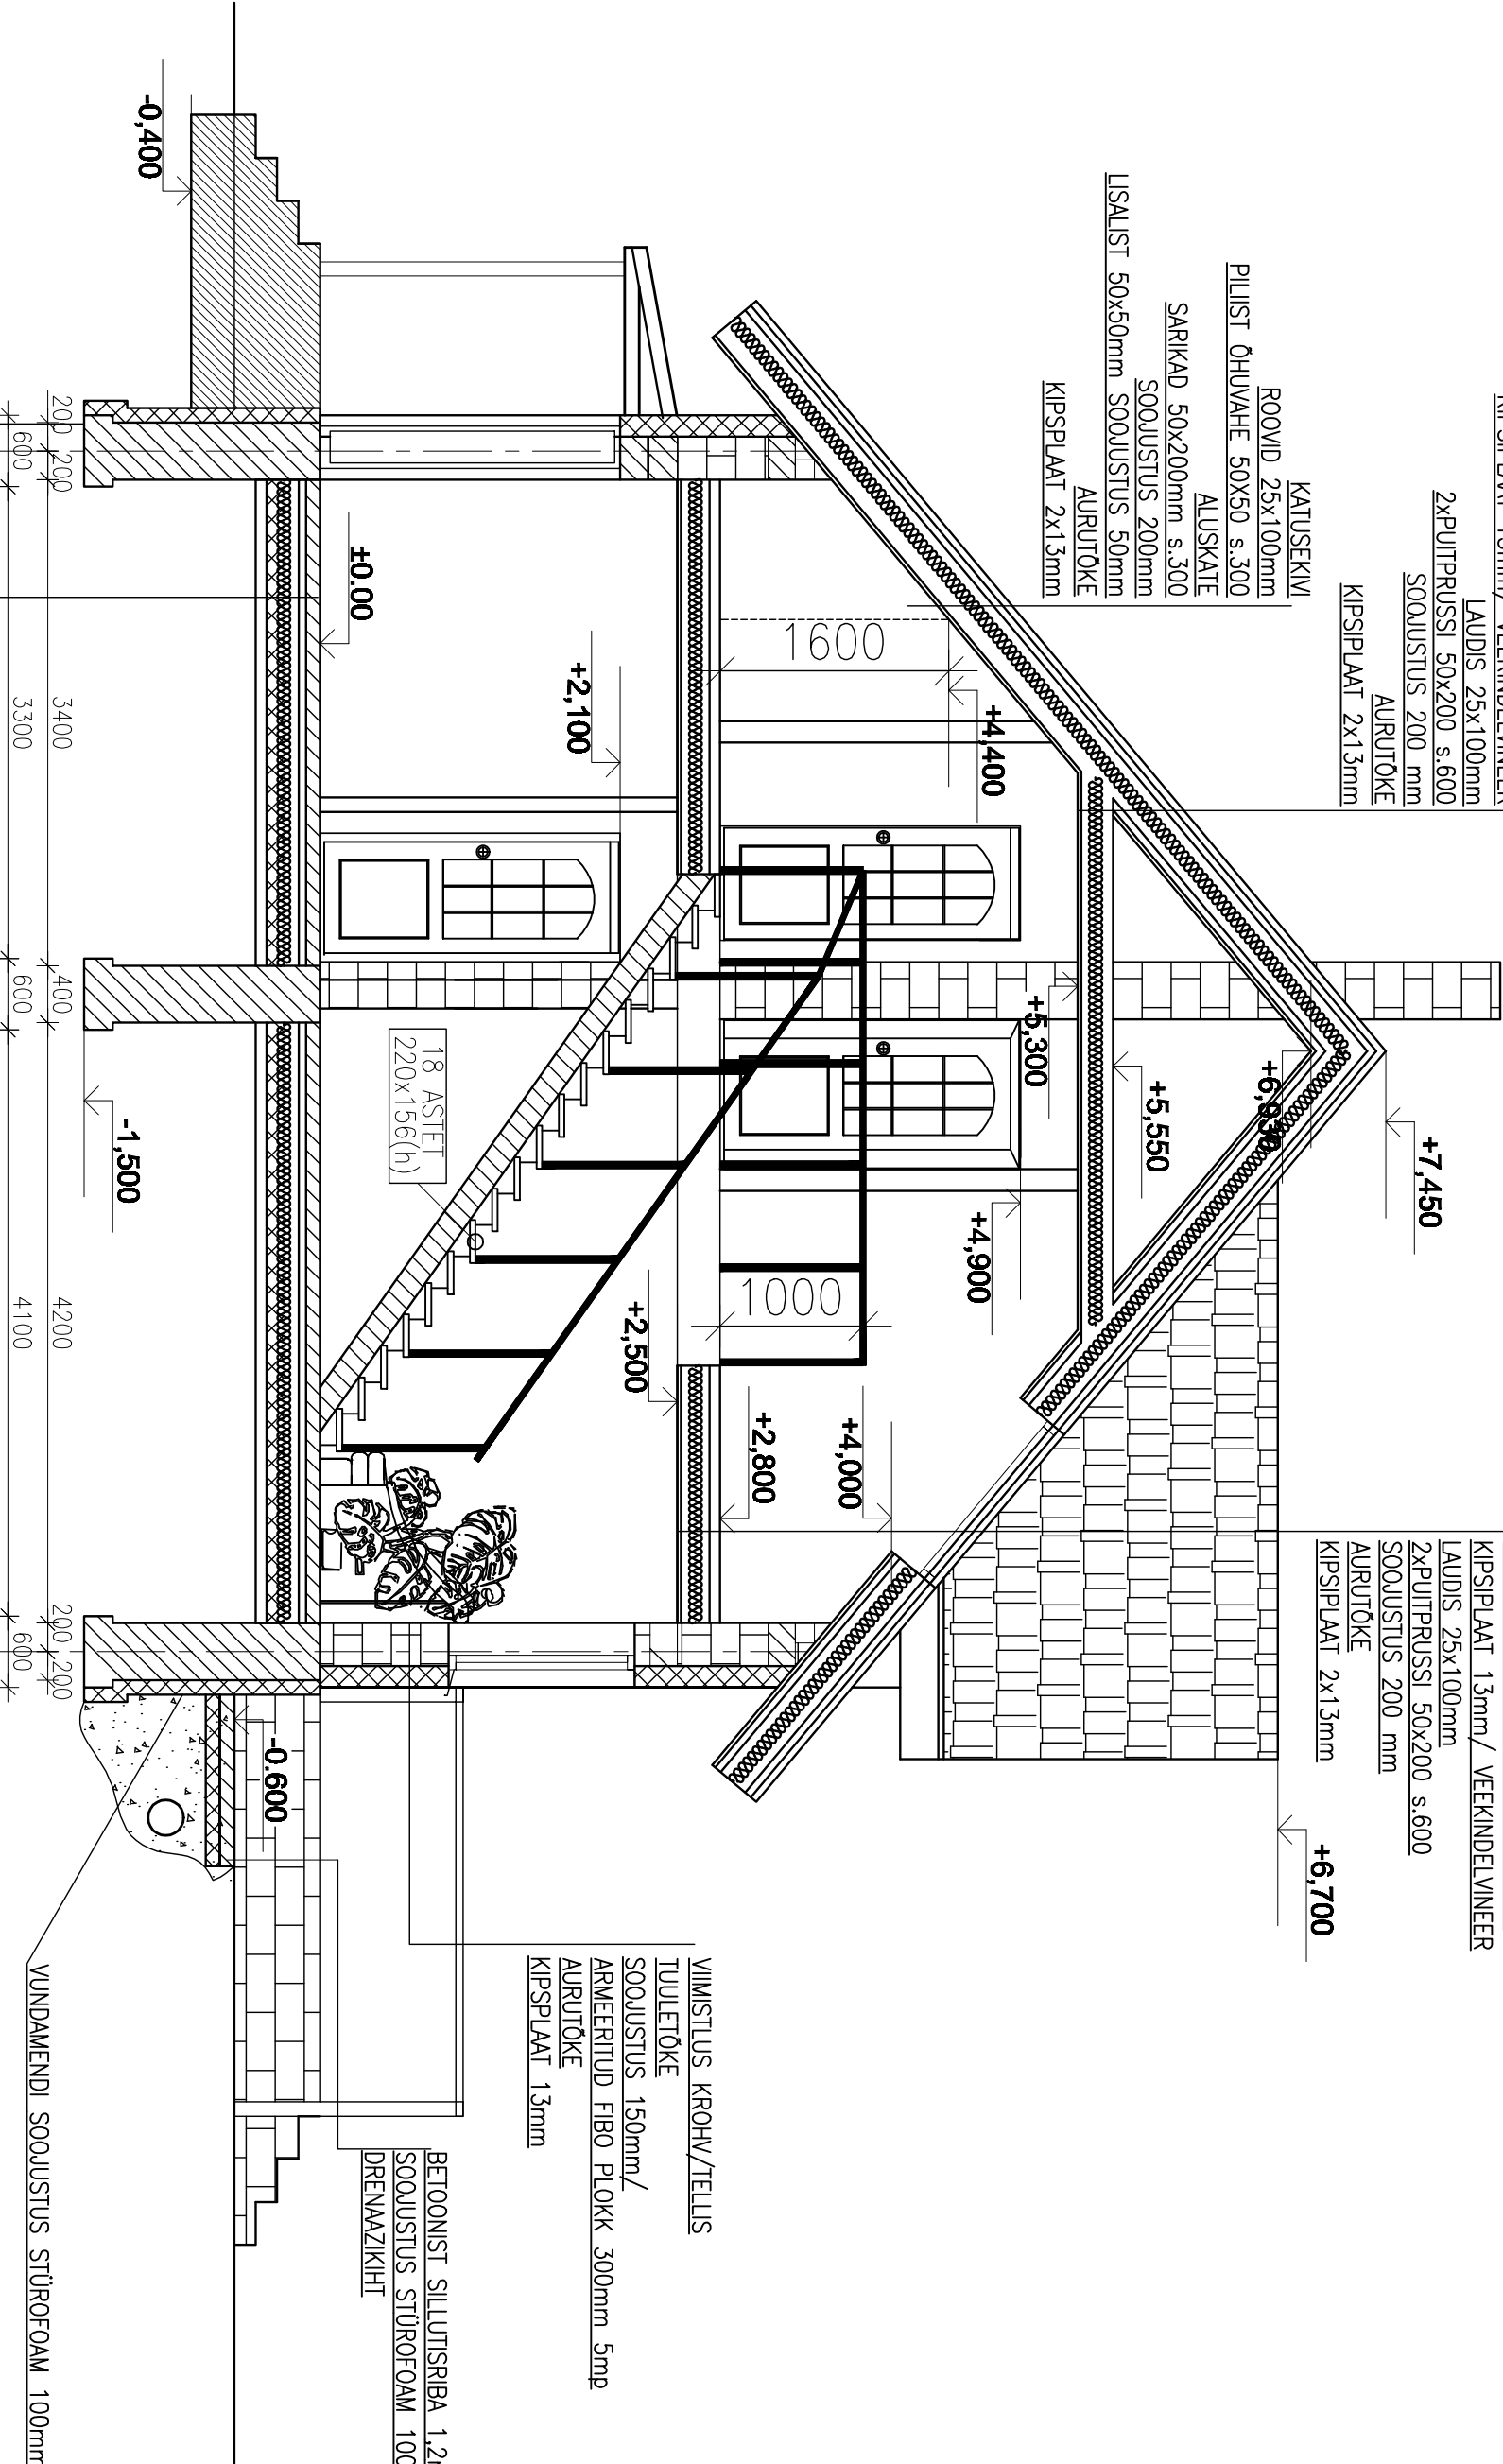

ARMEERITUD LINDVUNDAMENT
BETON. H=1500 mm
BETONMÄLUS. 300 mm
HÜDROISOLATSIOON
LIVA. KILLUSTIKU ALUS
TÄHENDATUD ALUSPIND

PÕRANDAKATTEMATERJAL 20 mm
TSEM.MÕRDIST TASANDUSKIHT M100
PÕRANDAKÜTTEGA (VÕIMALIK) 30 mm
SOOJUSTUS (VAHTPOLÜSTÜROOL) 100mm
BETON C20/25 80mm
ARMATUURVÕRKØ8AIII 15x15cm
KILLUSTIKUALUS 300mm
HÜDROISOLATSIOON
TÄHENDATUD ALUSPIND

OBJEKT:	ÜHETPEREELAMU			JÕONIS nr. AE4
---------	---------------	--	--	--