
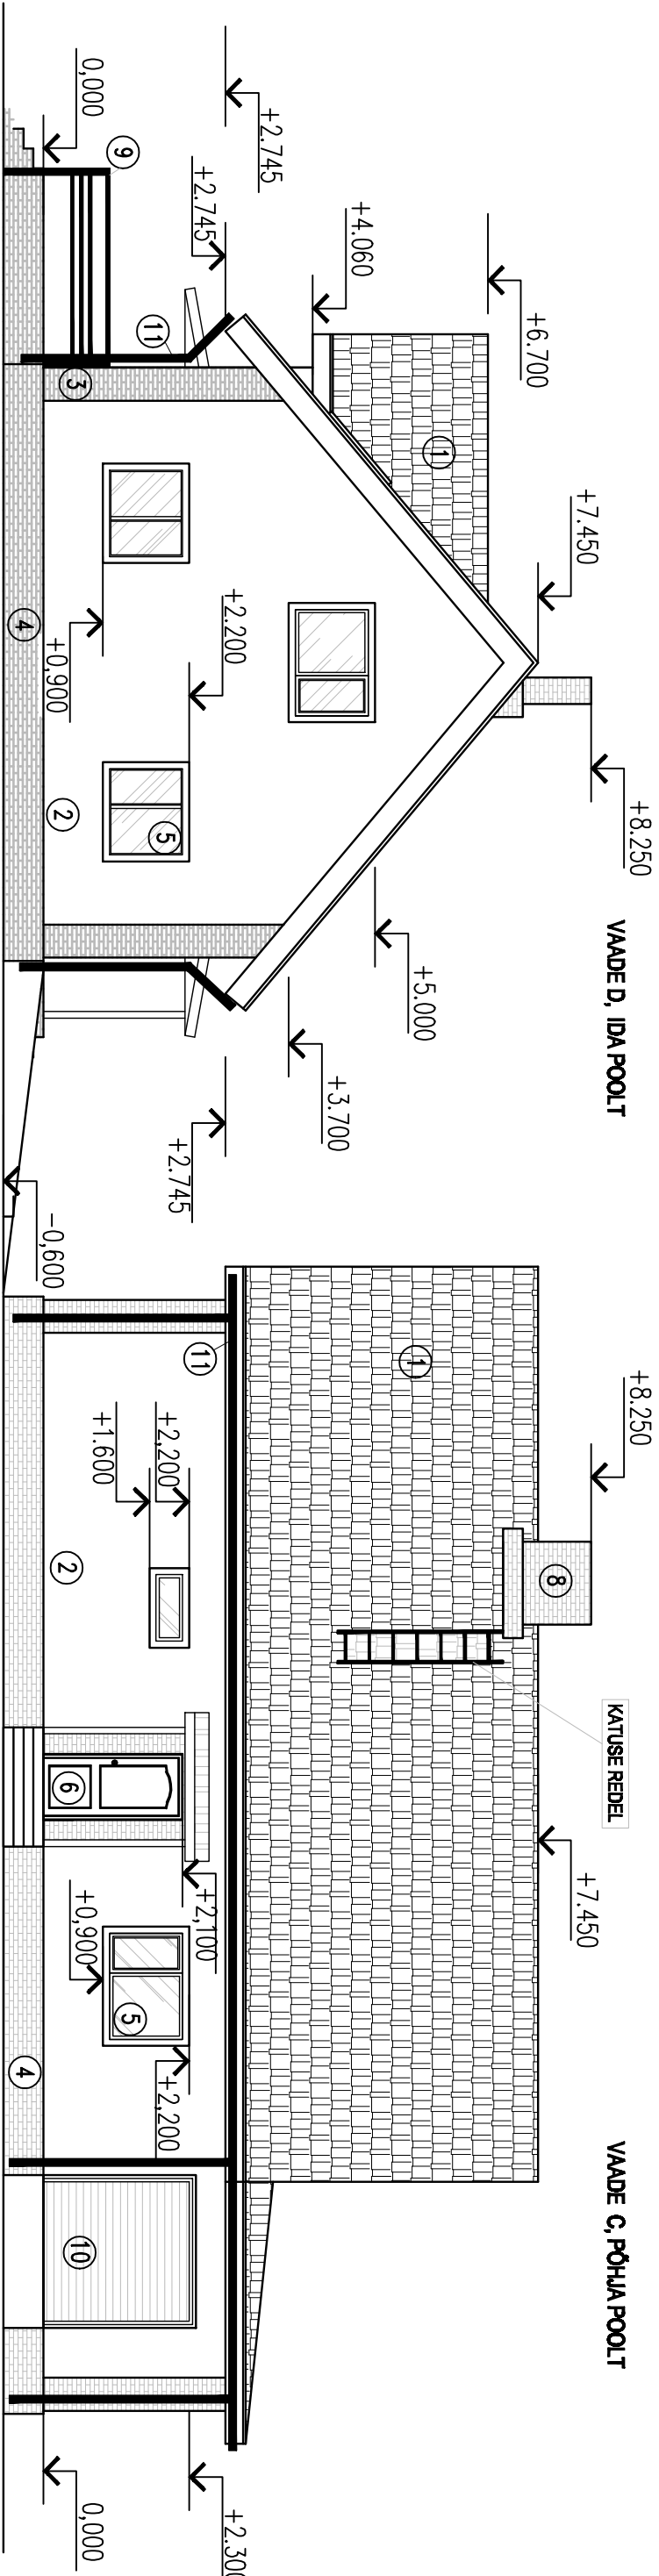


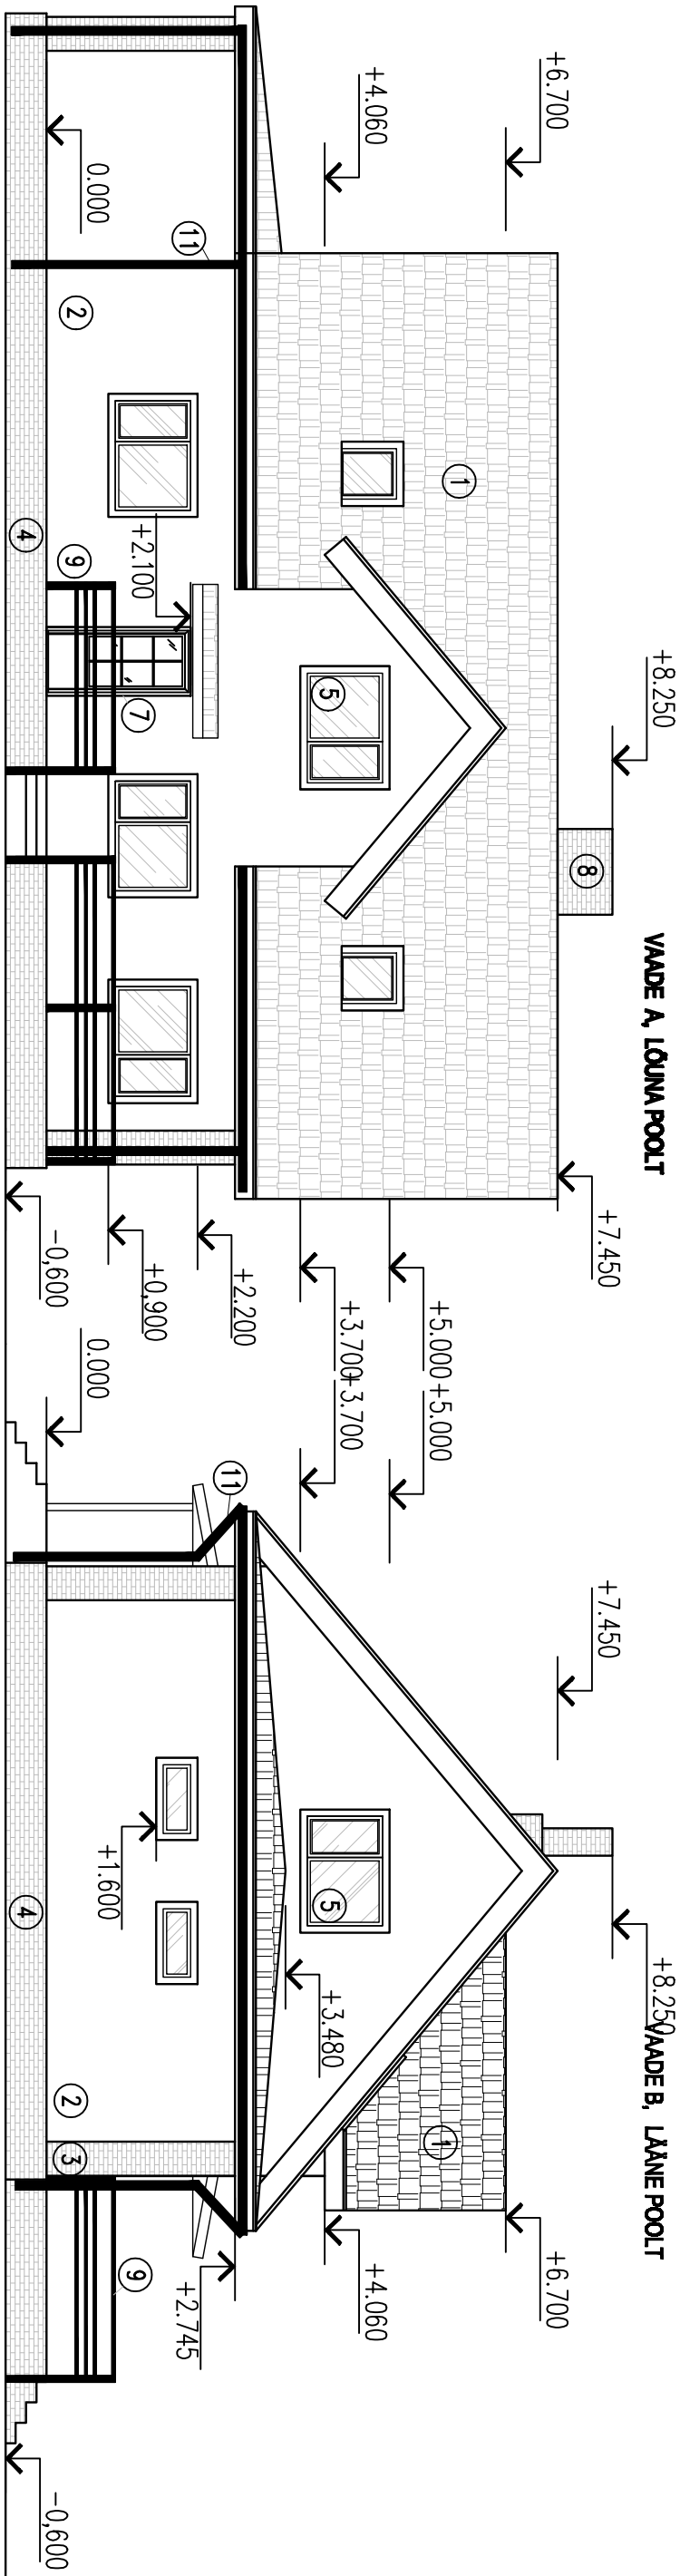

VÄLISVIIMISTLUS:

- 1 KATUS – KATUSEKIV, PRUUN
- 2 SEINAVIIMISTLUS – ÕHEKROHV, BEEZ, 4851(Tikkurila fassade)
- 3 SEINAVIIMISTLUS – VIIMISTLUS TELLIS, PRUUN
- 4 SOKKEL – VIIMISTLUS TELLIS, PRUUN
- 5 AKNARAAMID – PVC, VALGE
- 6 VÄLSUKS – METALL, TUME PRUUN
- 7 VÄLSUKS KLAASIGA – METALL, TUMEPRUUN
- 8 KORSTEN – TELLIS, PRUUN
- 9 KÄSIPUU – METALL/PUIT, PRUUN
- 10 ÜLETÕSTAV GARAAZI VÄRAV – METALL, PRUUN
- 11 VIHMAVEE SÜSTEEM – METALL, TUMEPRUUN

OBJEKT:	ÜHEPEREELAMU		JÕONIS nr. AE1
ADDRESS:	KALESJ KÜLA, RAASIKU VALD, HARJUMAA		VAATED A – D M 1:100
TÖÖ NR.		STADIUM: EELPROJEKT	
ARHITEKT			
TELLUA		KIUPÄEV: 05.10.2010	
KOOSTAJA			