



Projekteeritavad katuseaknad

Vaade Vääna tn. poolt

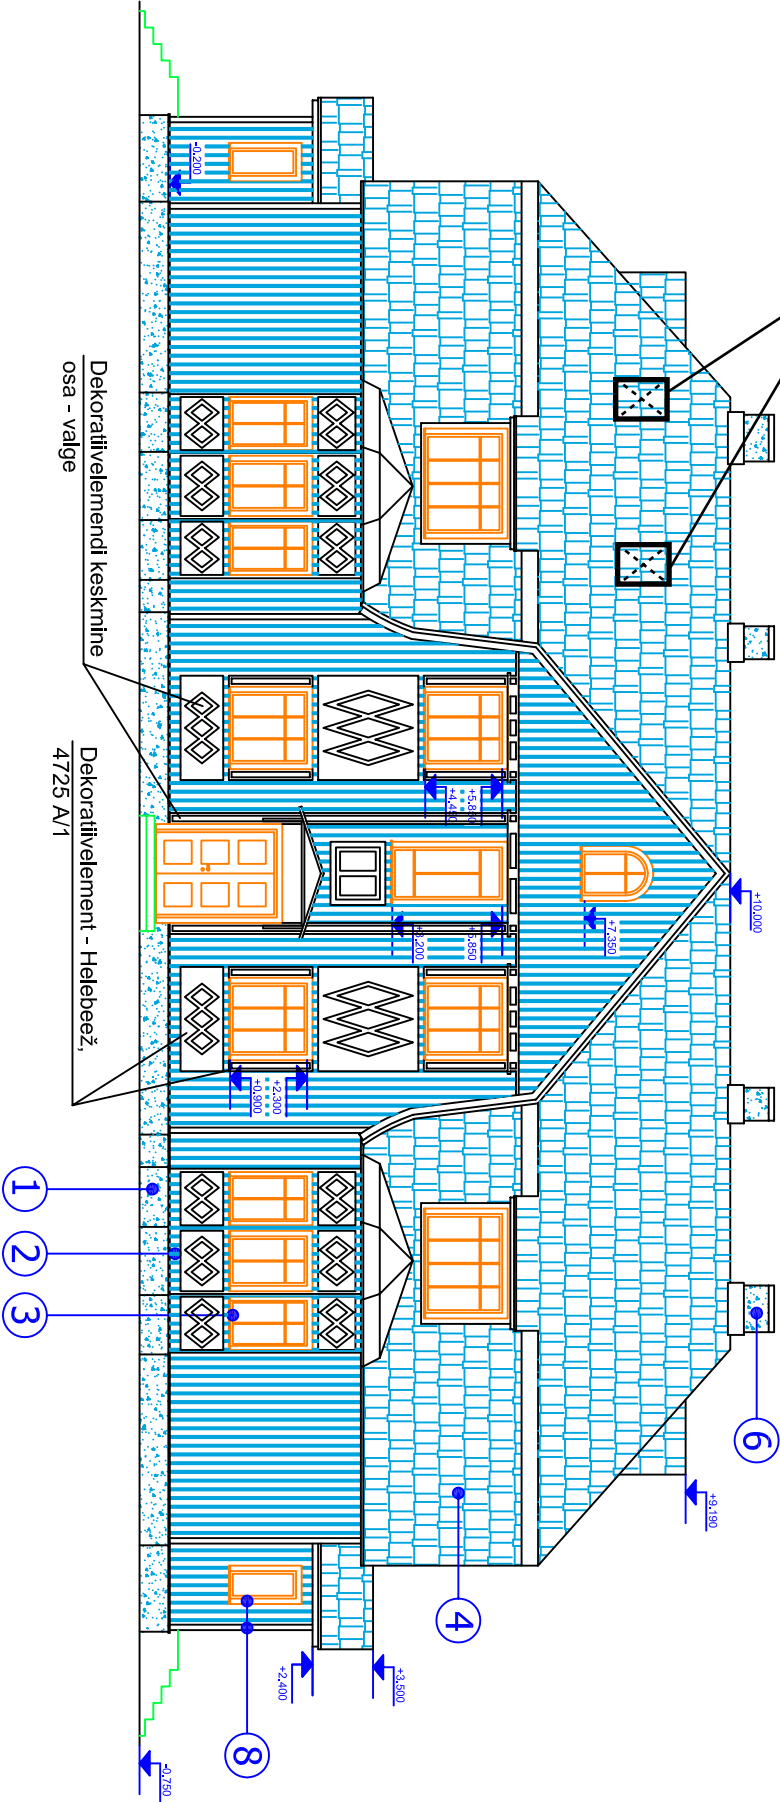


Vaade hoovi poolt

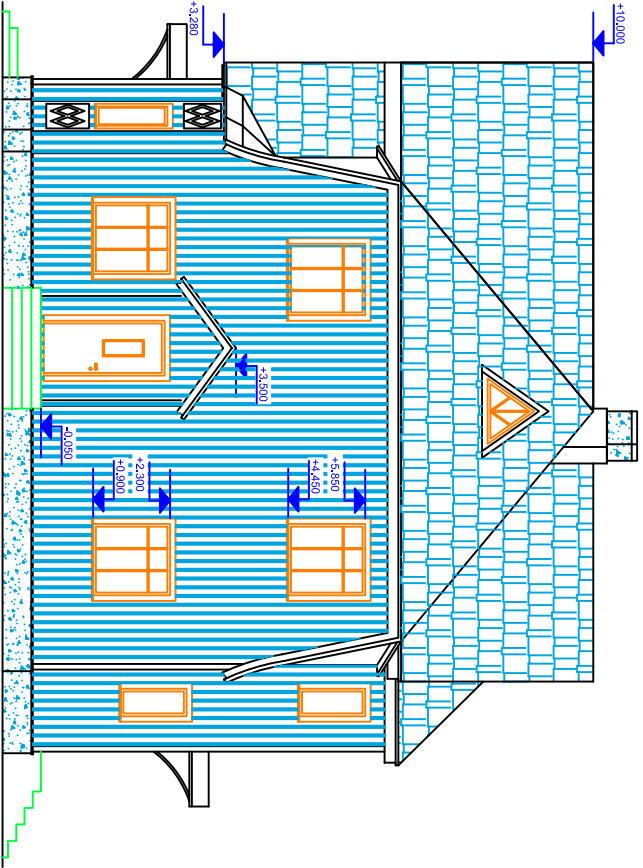


Vaade hoovi poolt

Projekteeritavad katuseaknad

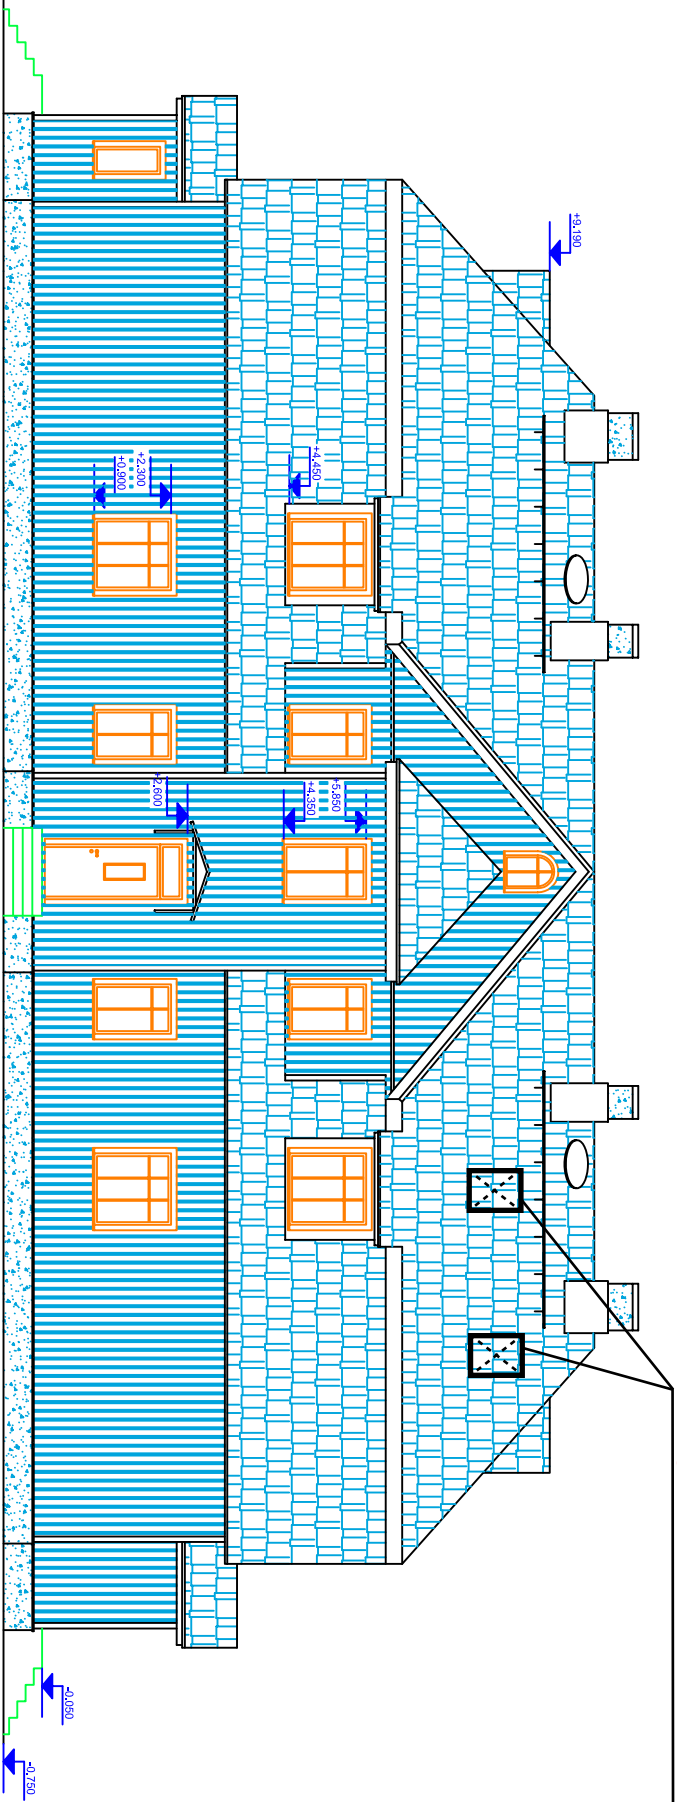

Vaade Hiu-Suurtüki tn. poolt

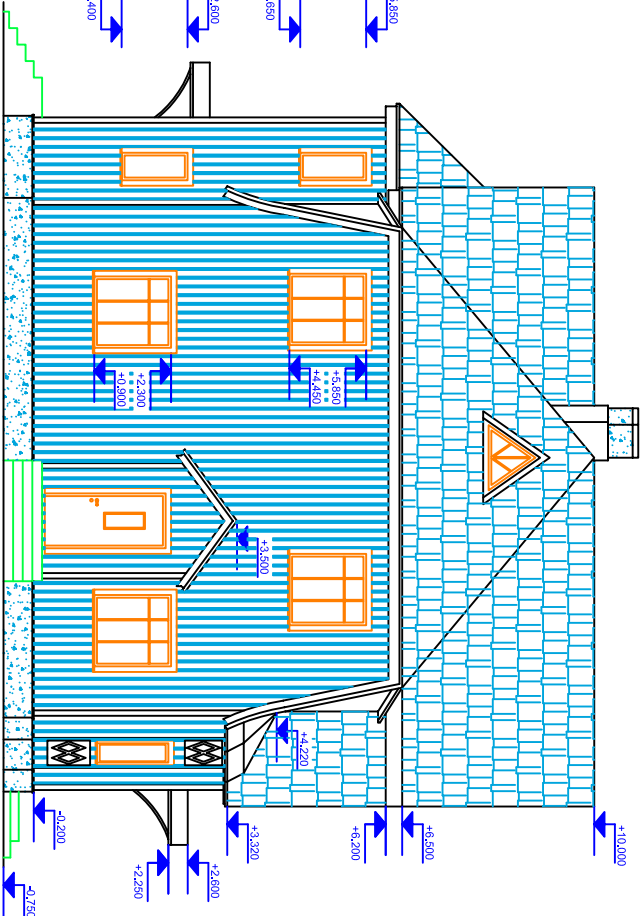

Välisviimistlus

Nr.	Hoone osa	Materjal	Toon/Värv	Värvikood	Katabog
1.	Sokkel	Linkrohv	Hall	4726 A/1	Vivacolors
2.	Välisseinad	Puitvooder vert.**	Helebeež	4725 A/1	Vivacolors
3.	Aknad	Puit	Valge		
4.	Katus-ol.ol.	Kiv-metallprofiil-ol.ol.*	Tumepruun	RR32	Ruukki
5.	Uksed	Puit	Pruun-beež	4728 A/2	Vivacolors
6.	Korstnad	Linkrohv	Hall	4726 A/1	Vivacolors
7.	Räästakastid	Värvitud puit	Pruun-beež	4728 A/2	Vivacolors
8.	Akna- ja nurgaaäred	Värvitud puit	Pruun-beež	4728 A/2	Vivacolors

Märkused:
1) Kõik moodud tuleb täpsustada kohapeal.

AMET				Objekti nimetus: Kortelalamu rekonstrueerimine, Nõmme linnaosa, Tallinn, Harjumaa	
Projektiüht				Tallin:	
Projektiüht				Joonise nimetus: Vaated	
Mootkava:				Töö nr.:	
1:100				..	
Staadium:		Kuupäev:		Leht:	
Põhiprojekt		30.09.2011		A-01	