


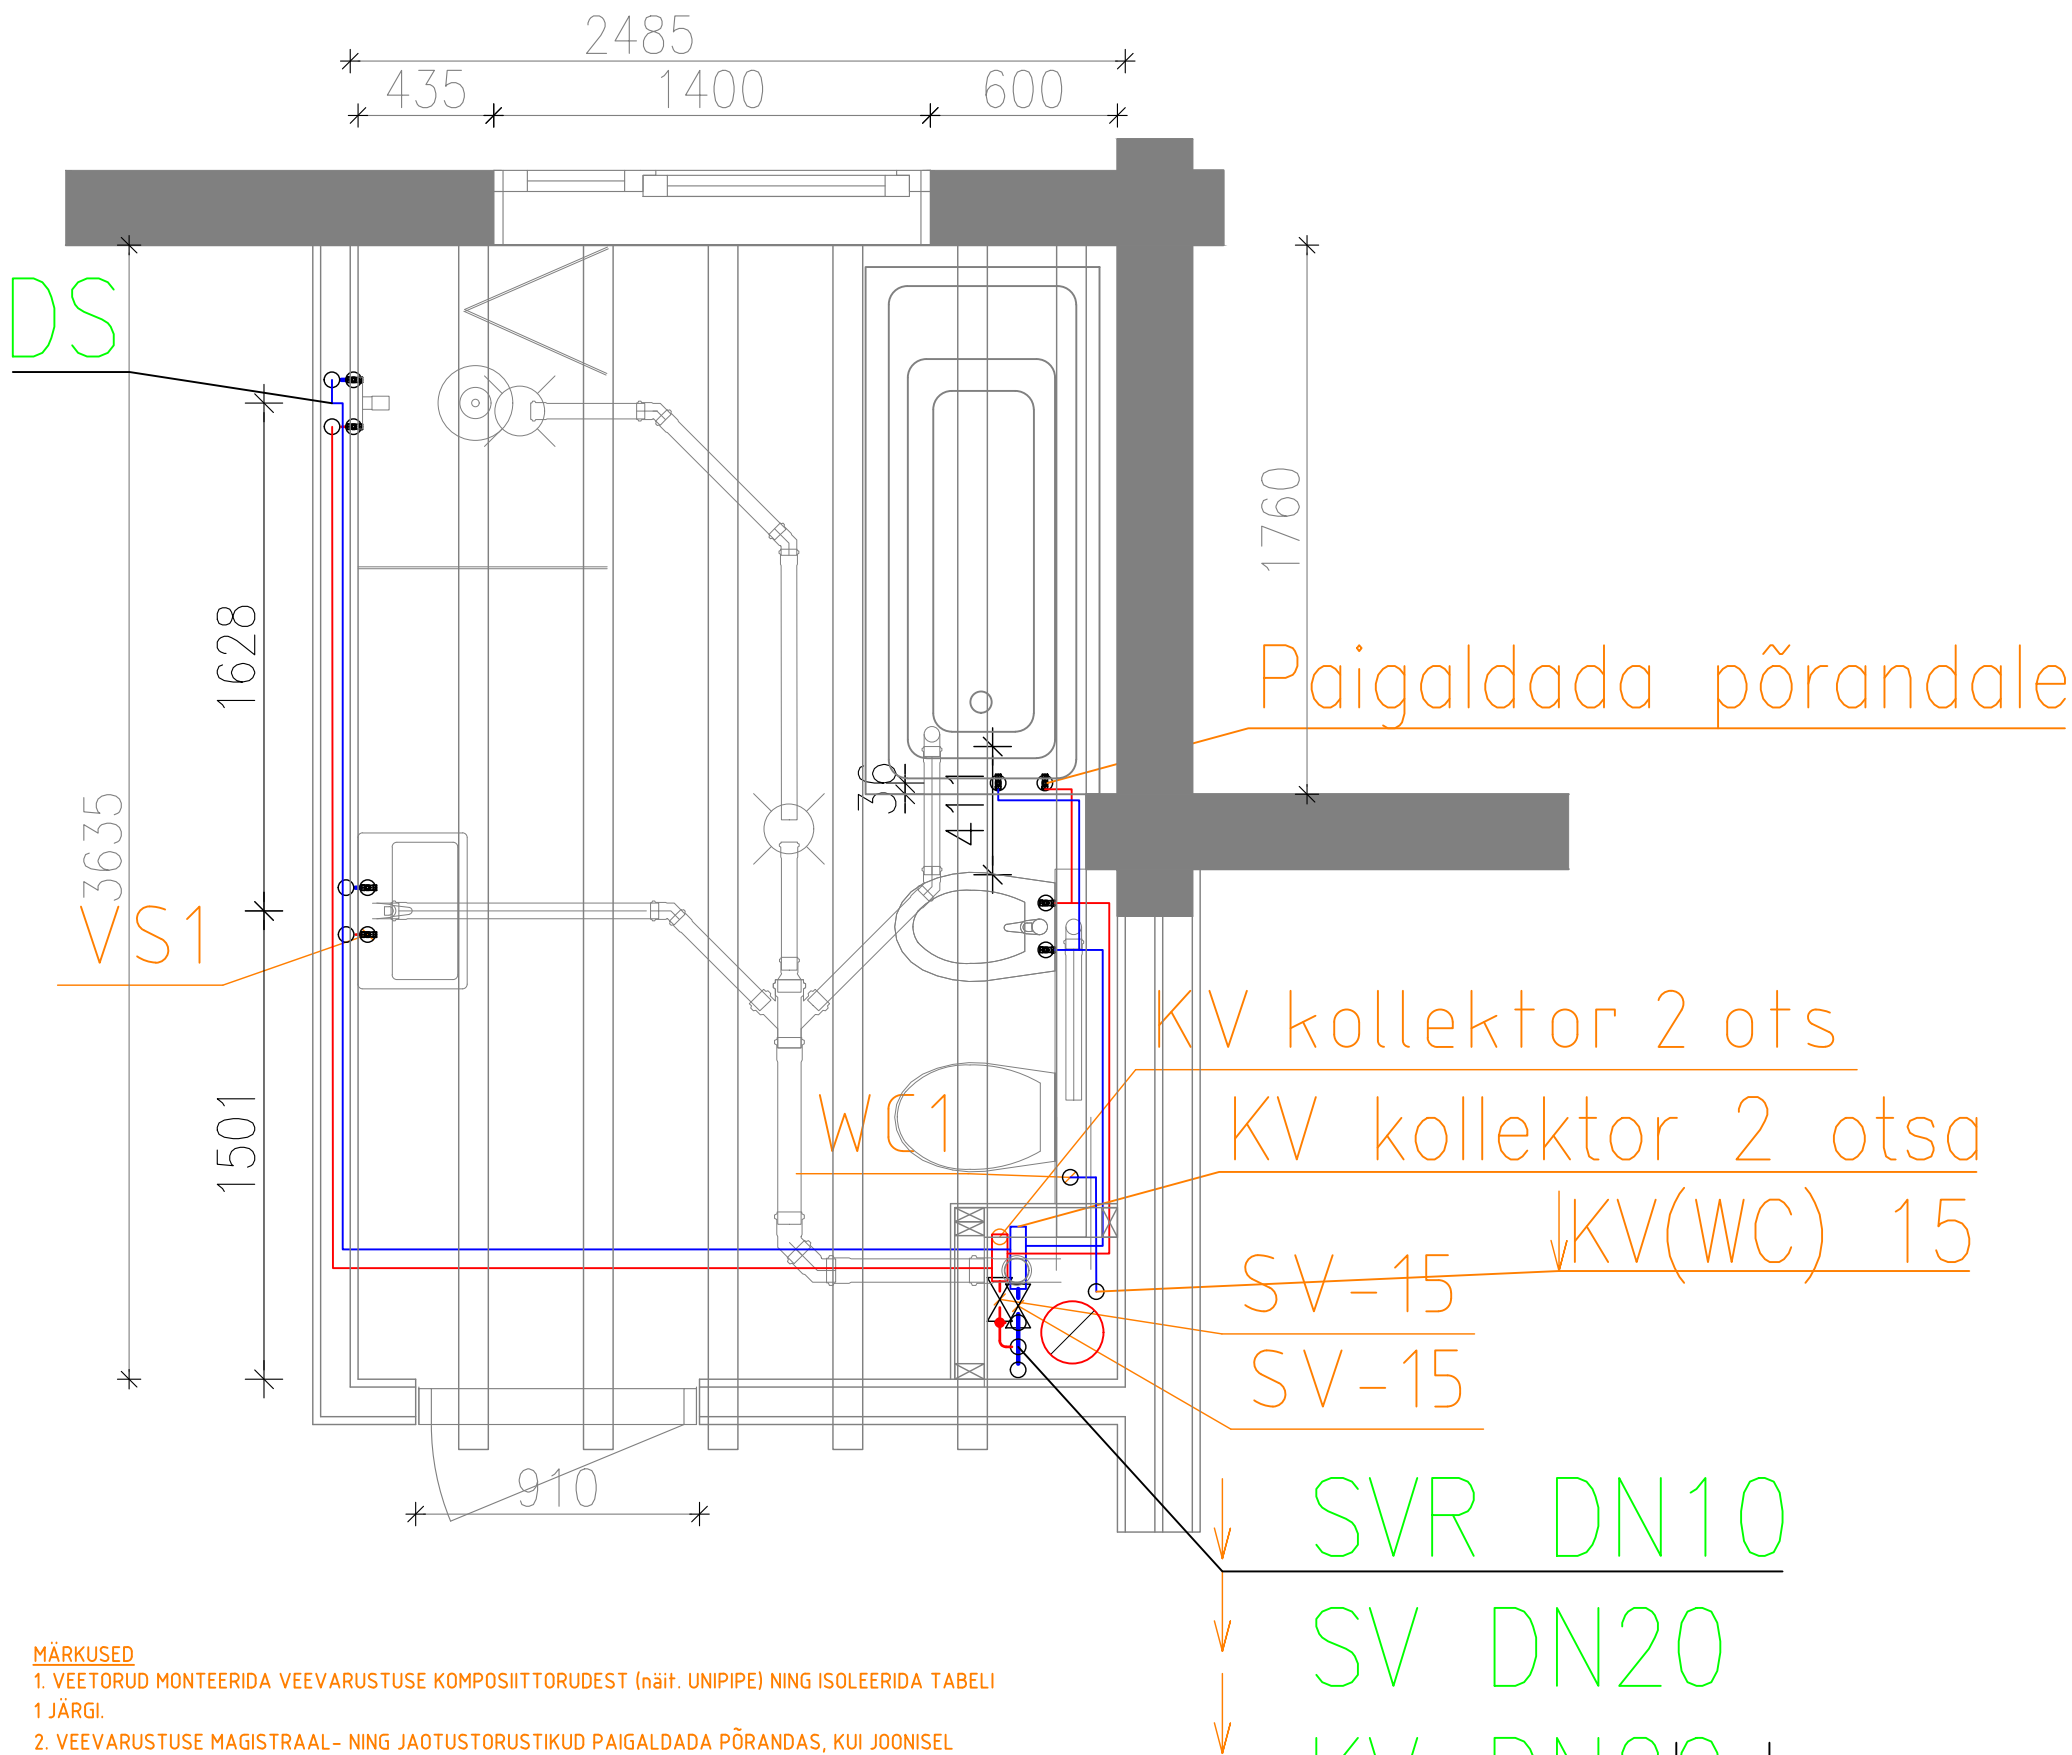

- MÄRKUSED**
- VEETORUD MONTEERIDA VEEVARUSTUSE KOMPOSIITORUDEST (näit. UNIPIPE) NING ISOLEERIDA TABELI 1 JÄRGI.
 - VEEVARUSTUSE MAGISTRAAL- NING JAOTUSTORUSTIKUD PAIGALDADA PÕRANDAS, KUI JOONISEL EI OLE TEISITI NÄIDATUD.
 - ÜHENDUSTORUSTIKUD SANITAARSEADMETEGA PAIGALDADA SÜVISTATULT SEINAKONSTRUKTSIOONI SISSE, VASTAVALT JOONISELE. TORUSTIKE ÜHENDUSKOHTADESSE SANSEADMETEGA ON ETTE NÄHTUD SULGLIITMIKUD.
 - PLASTTORUDE LÄBIVIIGUD TULETÖKKETARINDISTEST VARUSTADA TULETÖKKEMANSETTIDEGA VÕI TORUDE de=50mm PUHUL TULETÖKKEMASTIKSIGA.
 - TORUSTIKE PAIGALDAMISEL ARVESTADA TEISTE ERIOSADEGA
 - WC LOPUTUSVESI ON ERALDI TORUSTIK, MIS ON ÜHENDATUD SADEVEE KOGUMISSÜSTEEMIGA LÄBI TAGASILÖÖGIKLAPI JA SULGVENTIILI.

TINGMÄRGID

- KVde...mm - PROJEKTEERITUD KÜLMAVEETORUSTIK PÕRANDA ALL / MAAPINNAS
- KVde...mm - PROJEKTEERITUD KÜLMAVEETORUSTIK LAE ALL
- SVde...mm - PROJEKTEERITUD SOOJAVEETORUSTIK LAE ALL
- SVde...mm - PROJEKTEERITUD SOOJEVEETORUSTIK PÕRANDA ALL / MAAPINNAS
- SVRde...mm - PROJEKTEERITUD SOOJAVEE RINGLUSTORUSTIK LAE ALL
- NPM - NÕUDEPESUMASIN
- PM - PESUMASIN
- kr - KÜLMKRAAN
- ✕ - KUULKRAAN
- KVS1 - KÖÖGIVALAMU SEGISTI
- DS - DUŠSISEGISTI KOOS KÄSIDUŠSIGA
- WC1 - ALT VÄLJAVOOLUGA WC-POTI ÜHENDUS
- VS1 - VALAMU SEGISTI
- H - HÜLS

TABEL 1
VEETORUSTIKE ISOLATSIOONIKIHI PAKSUS

	Ø10...49 mm	Ø50...89 mm	Ø90...169 mm
KV	s=20 mm	s=30 mm	s=40 mm
SV	s=40 mm	s=50 mm	s=60 mm
SVR	s=40 mm	s=50 mm	s=60 mm

MÄRKUSED:
VEETORUSTIKUD ISOLEERIDA AL-FOOLIUM KATTEGA KIVIVILLAST KOORIKUTEGA, MILLE SÜTTIMISTUNDLIKKUS-
TULELEVIMISKLASS ON B-s1, d0.

Tingmõõt mm	Teras	MLC	PePex
Dn 10	Dn 10	16x2	16x2,0
Dn 15	Dn 15	20x2,25	20x2,0
Dn 20	Dn 20	25x2,5	-
Dn 25	Dn 25	32x3	-
Dn 32	Dn 32	40x4	-

Tähis	Muudatus	Teostaja	Kuupäev
-------	----------	----------	---------

				TELLIJA	TÖÖ NR
				OBJEKT PUHKEMAJA LÜGANUSE ALEVIK	STAADIUM PP
				JOONIS VEEVARUSTUS 2. KORRUSE PLAAN	OSA VK
Vastutav spetsialist			15.12.2016	FAILI NIMI VK-2_2.korrus.dwg	MÕÕTKAVA 1:100
Projekteerija			15.12.2016		JOONISE NR VK-2
					JOONISTE ARV 4