


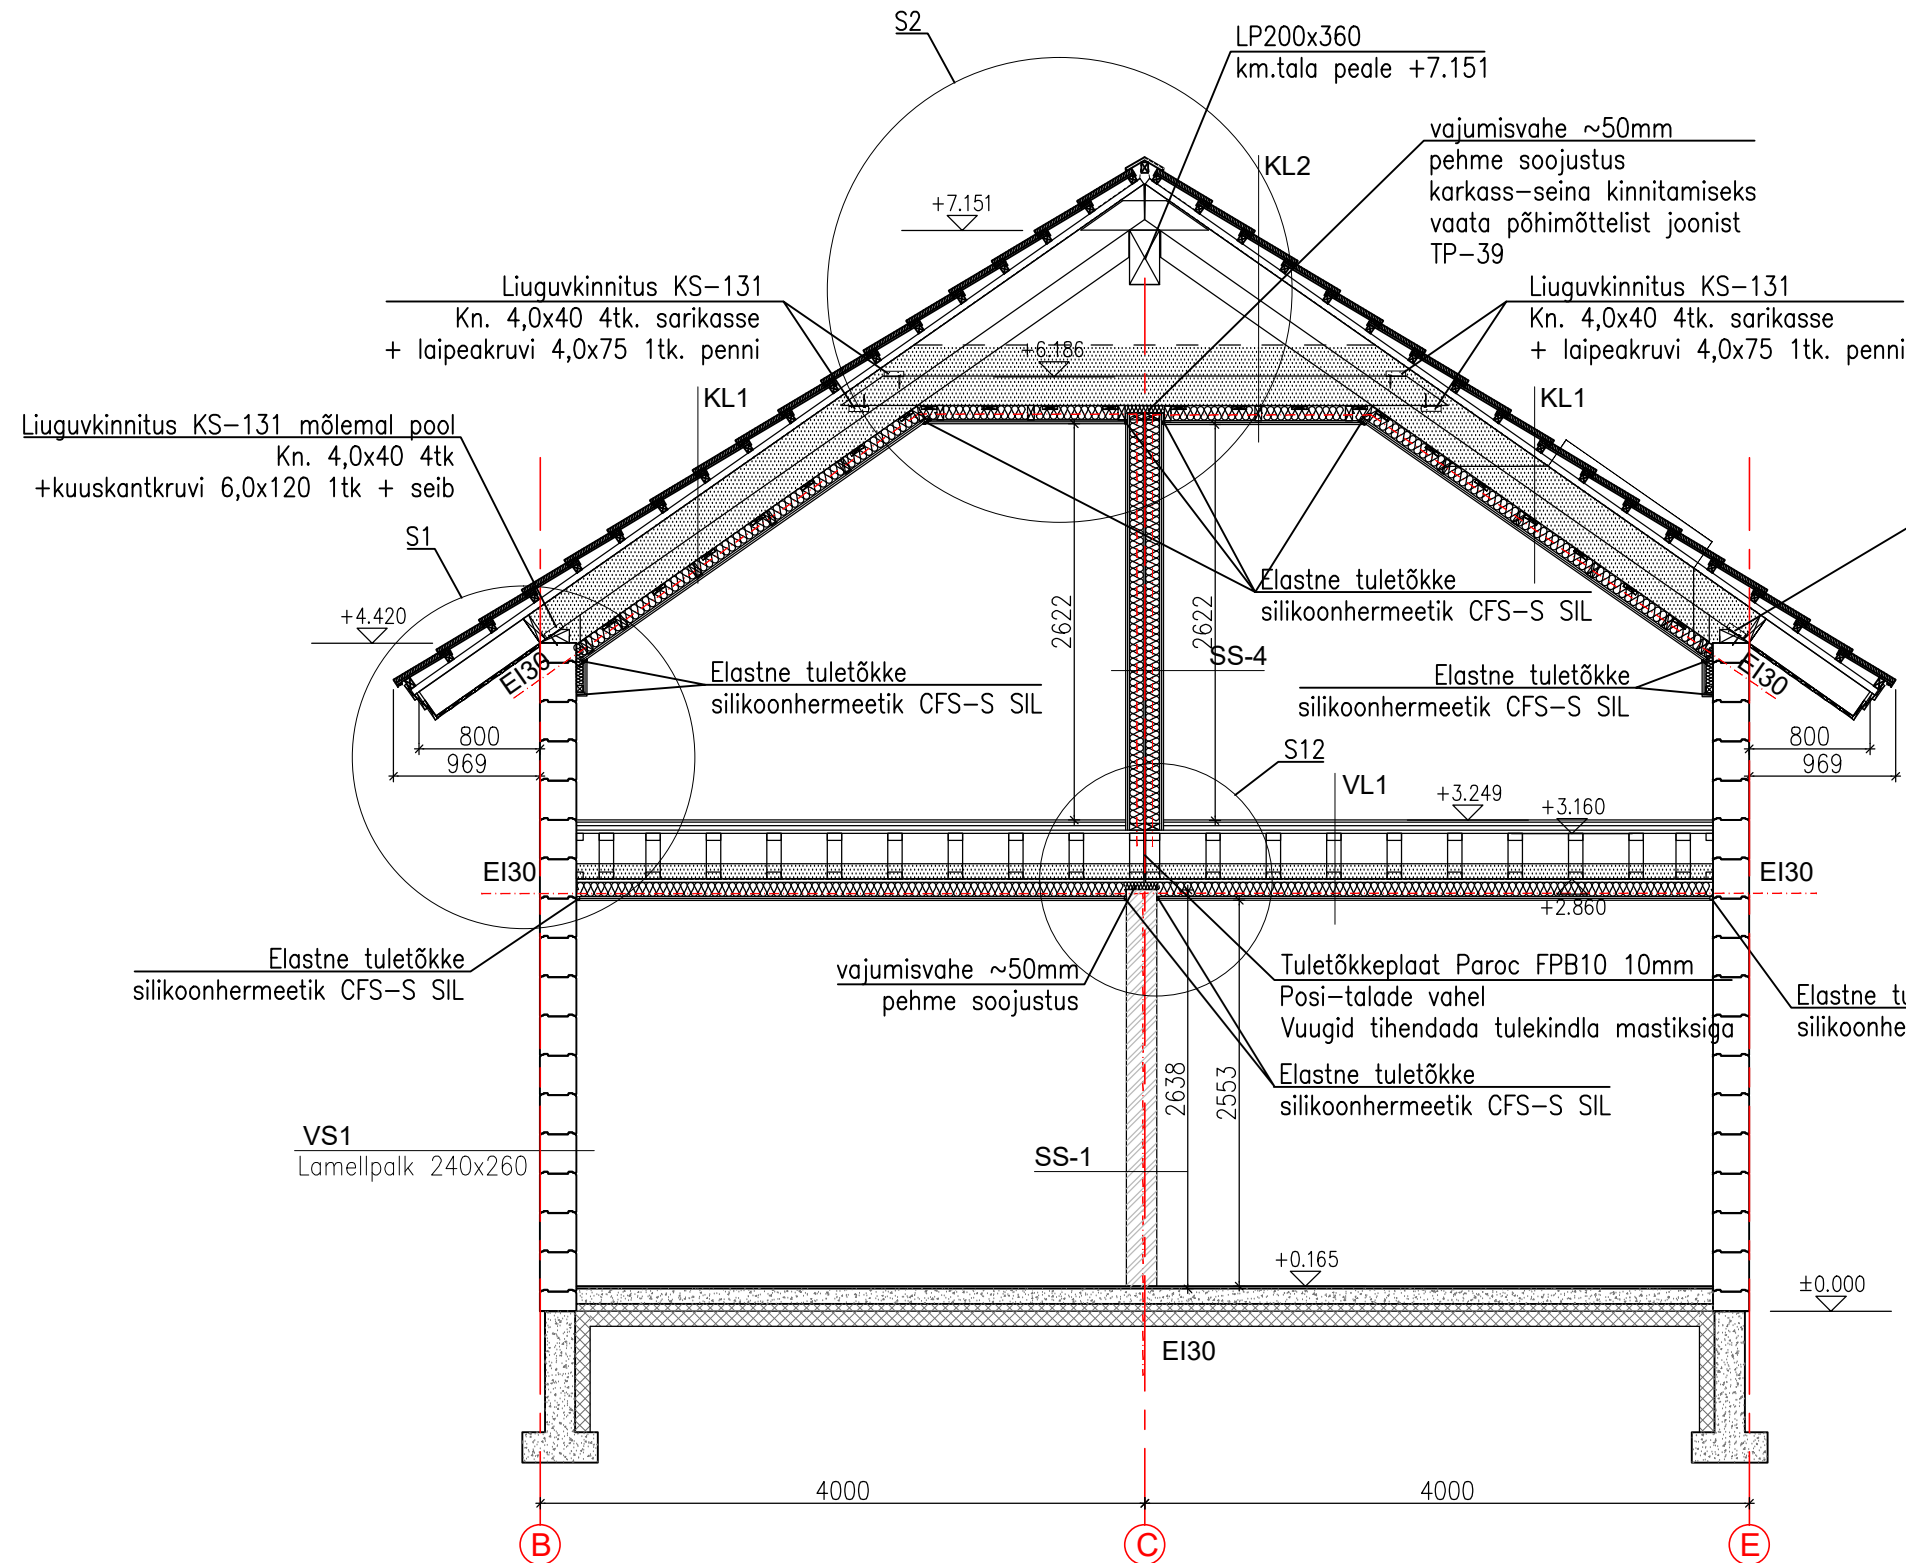

KL1 - EI30
Katusekivi (tüüp ja pinnaviimistlus vastavalt arhitektursele projektile);
kiviroov 45x45mm s.~350mm;
tuulutusroov 45x45mm;
hingav aluskate nt. Riwega Classic light 155g/m2 või analoog;
poolfermid s.vt katuse plaan;
/vahel puistevilla soojustus 340mm;
aurutõke Riwega USB Micro 100/20 või analoog;
alusroov 22x100mm samm 400mm;
45x95 samm 600mm;
/vahel kivivill Paroc Extra 100mm;
Standard kipsplaat 2x12,5mm või tulekindel kipsplaat GKF 15mm

Liugukinnitus KS-131 mõlemal pool
Kn. 4,0x40 4tk
+kuuskantkrugi 6,0x120 1tk + seib

KL2 - EI30
Katusekivi (tüüp ja pinnaviimistlus vastavalt arhitektursele projektile);
kiviroov 45x45mm s.~350mm;
tuulutusroov 45x45mm;
hingav aluskate nt. Riwega Classic light 155g/m2 või analoog;
poolfermid s.vt katuse plaan;
/puistevilla soojustus horis.lae tasapinnas 400mm;
aurutõke Riwega USB Micro 100/20 või analoog;
alusroov 22x100mm samm 400mm;
45x95 samm 600mm;
/vahel kivivill Paroc Extra 100mm;
Standard kipsplaat 2x12,5mm või tulekindel kipsplaat GKF 15mm

VL1 - EI30
põrandakate, arvestuslik paksus 15mm;
OSB 22mm;
sammumüra summutus, jääk mineraalvilla plaat Isover VKL 30mm;
OSB-4x soonega plaat 22mm, liimitud tapid;
Posi-talad PS12 300mm/puistevill 100mm;
ehituspaber, liited ülekatega ja teibitud;
alusroov 22x100mm s.400mm;
45x95 samm 600mm;
/vahel kivivill Paroc Extra 100mm;
Standard kipsplaat 2x12,5mm või tulekindel kipsplaat GKF 15mm

SS1
viimistluskrohviga kaetud Fibo5 plokk 200mm

SS4 (tuletõkkesein EI30)
Standard kipsplaat 2x12,5mm või tulekindel kipsplaat GKF 15mm;
Karkass 45x95 s.600mm
/vahel kivivill Paroc Extra 100mm;
õhkvahe 10...50mm (vt. 2korruse plaani);
Karkass 45x95 s.600mm
/vahel kivivill Paroc Extra 100mm;
Standard kipsplaat 2x12,5mm või tulekindel kipsplaat GKF 15mm


A			
Tähis	Muudatus	Nimi	Kuupäev
		PUHKEMAJA Lüganuse alevik Lüganuse vald, Ida-Viru maakond	Kuupäev 3.10.2018
		Joonise nimetus	Mõõtkaava 1:50
Tellija		LÕIGE 1-1	Staadium TP
Projekteerija			Töö nr.
Projekteerija			Joonise nr.
Vastutav spetsialist			TP-05

KL2 - EI30

Katusekivi (tüüp ja pinnaviimistlus vastavalt arhitektursele projektile);
kiviroov 45x45mm s.~350mm;
tuulutusroov 45x45mm;
hingav aluskate nt. Riwega Classic light 155g/m2 või analoog;
poolfermid s.vt katuse plaan;
/puistevilla soojustus horis.lae tasapinnas 400mm;
aurutõke Riwega USB Micro 100/20 või analoog;
alusroov 22x100mm samm 400mm;
45x95 samm 600mm;
/vahel kivivill Paroc Extra 100mm;
Standard kipsplaat 2x12,5mm või tulekindel kipsplaat GKF 15mm

KL1 - EI30

Katusekivi (tüüp ja pinnaviimistlus vastavalt arhitektursele projektile);
kiviroov 45x45mm s.~350mm;
tuulutusroov 45x45mm;
hingav aluskate nt. Riwega Classic light 155g/m2 või analoog;
poolfermid s.vt katuse plaan;
/vahel puistevilla soojustus 340mm;
aurutõke Riwega USB Micro 100/20 või analoog;
alusroov 22x100mm samm 400mm;
45x95 samm 600mm;
/vahel kivivill Paroc Extra 100mm;
Standard kipsplaat 2x12,5mm või tulekindel kipsplaat GKF 15mm

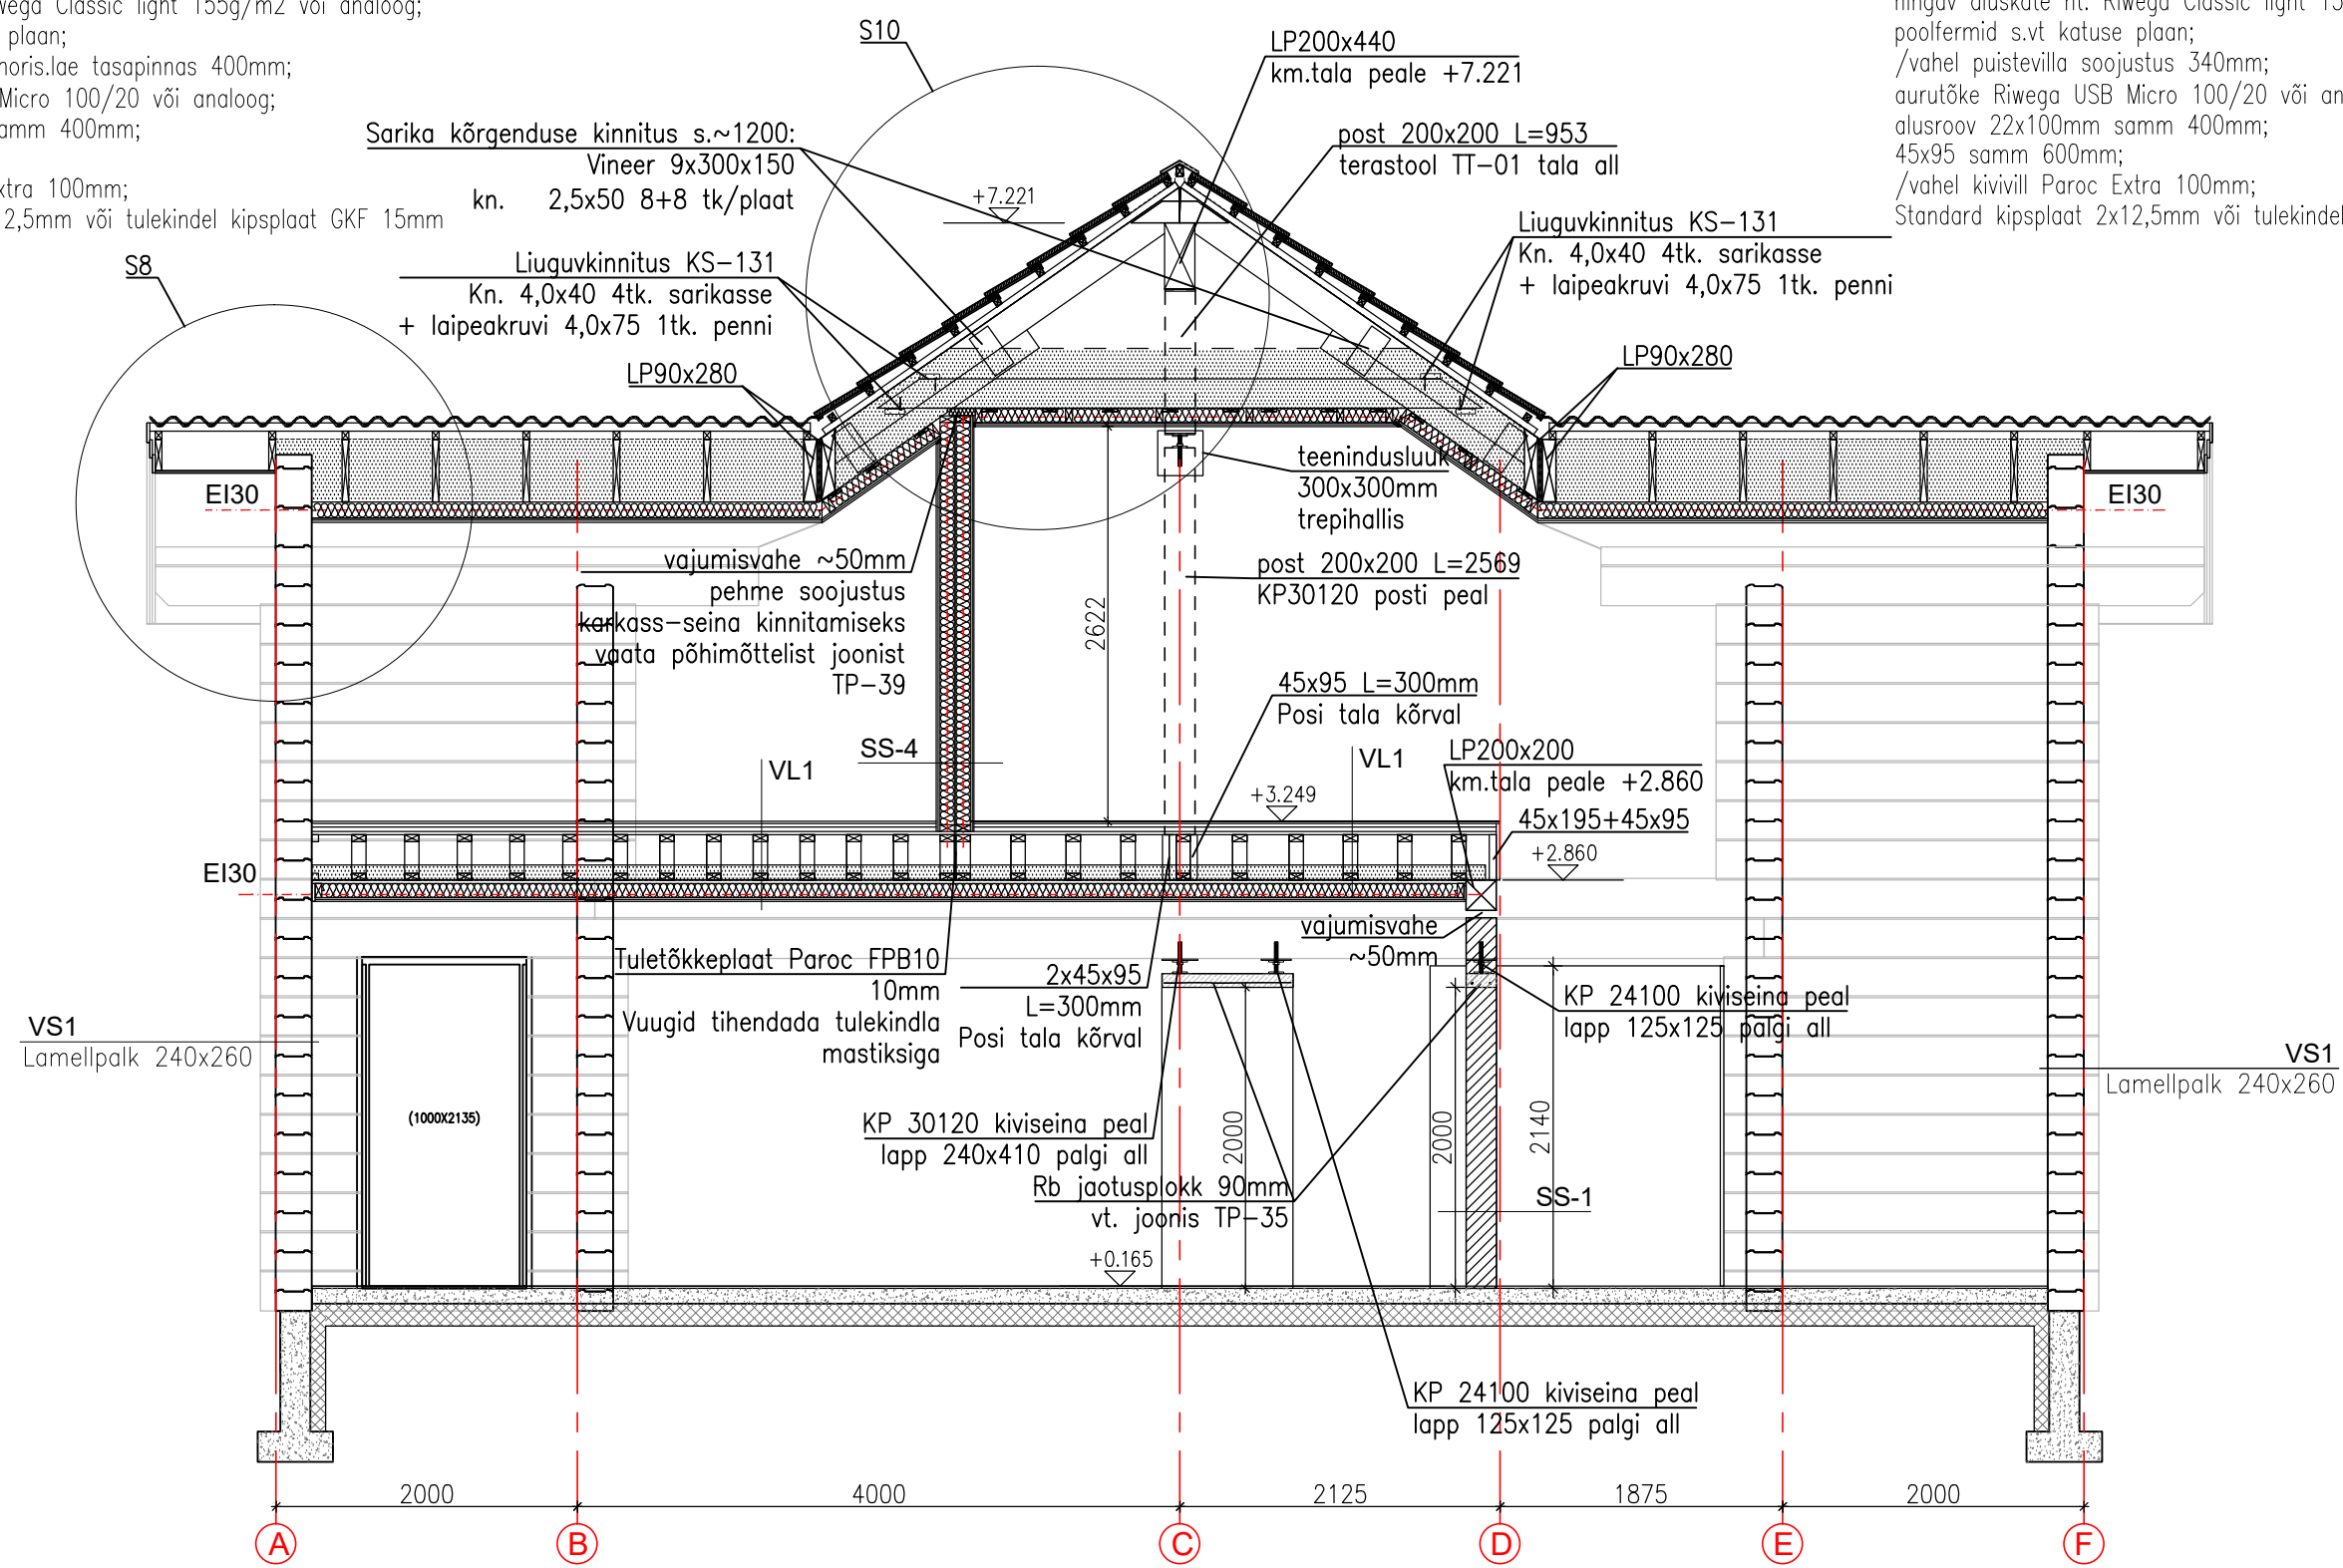

SS1

viimistluskrohviga kaetud Fibo5 plokk 200mm


SS4 (tuletõkkesein EI30)

Standard kipsplaat 2x12,5mm või tulekindel kipsplaat GKF 15mm;
Karkass 45x95 s.600mm
/vahel kivivill Paroc Extra 100mm;
õhukvahe 10...50mm (vt. 2korruse plaani);
Karkass 45x95 s.600mm
/vahel kivivill Paroc Extra 100mm;
Standard kipsplaat 2x12,5mm või tulekindel kipsplaat GKF 15mm

VL1 - EI30

põrandakate, arvestuslik paksus 15mm;
OSB 22mm;
sammumüra summutus, jääk mineraalvilla plaat Isover VKL 30mm;
OSB-4x soonega plaat 22mm, liimitud tapid;
Posi-talad PS12 300mm/puistevill 100mm;
ehituspaber, liited ülekatttega ja teibitud;
alusroov 22x100mm s.400mm;
45x95 samm 600mm;
/vahel kivivill Paroc Extra 100mm;
Standard kipsplaat 2x12,5mm või tulekindel kipsplaat GKF 15mm

A			
Tähis	Muudatus	Nimi	Kuupäev
		PUHKEMAJA Lüganuse alevik Lüganuse vald, Ida-Viru maakond	Kuupäev 3.10.2018
			Mõõtkava 1:50
Tellija		Joonise nimetus	Stadium TP
Projekteerija			Tõõ nr.
Projekteerija		LÕIGE 2-2	Joonise nr. TP-06
Vastutav spetsialist			

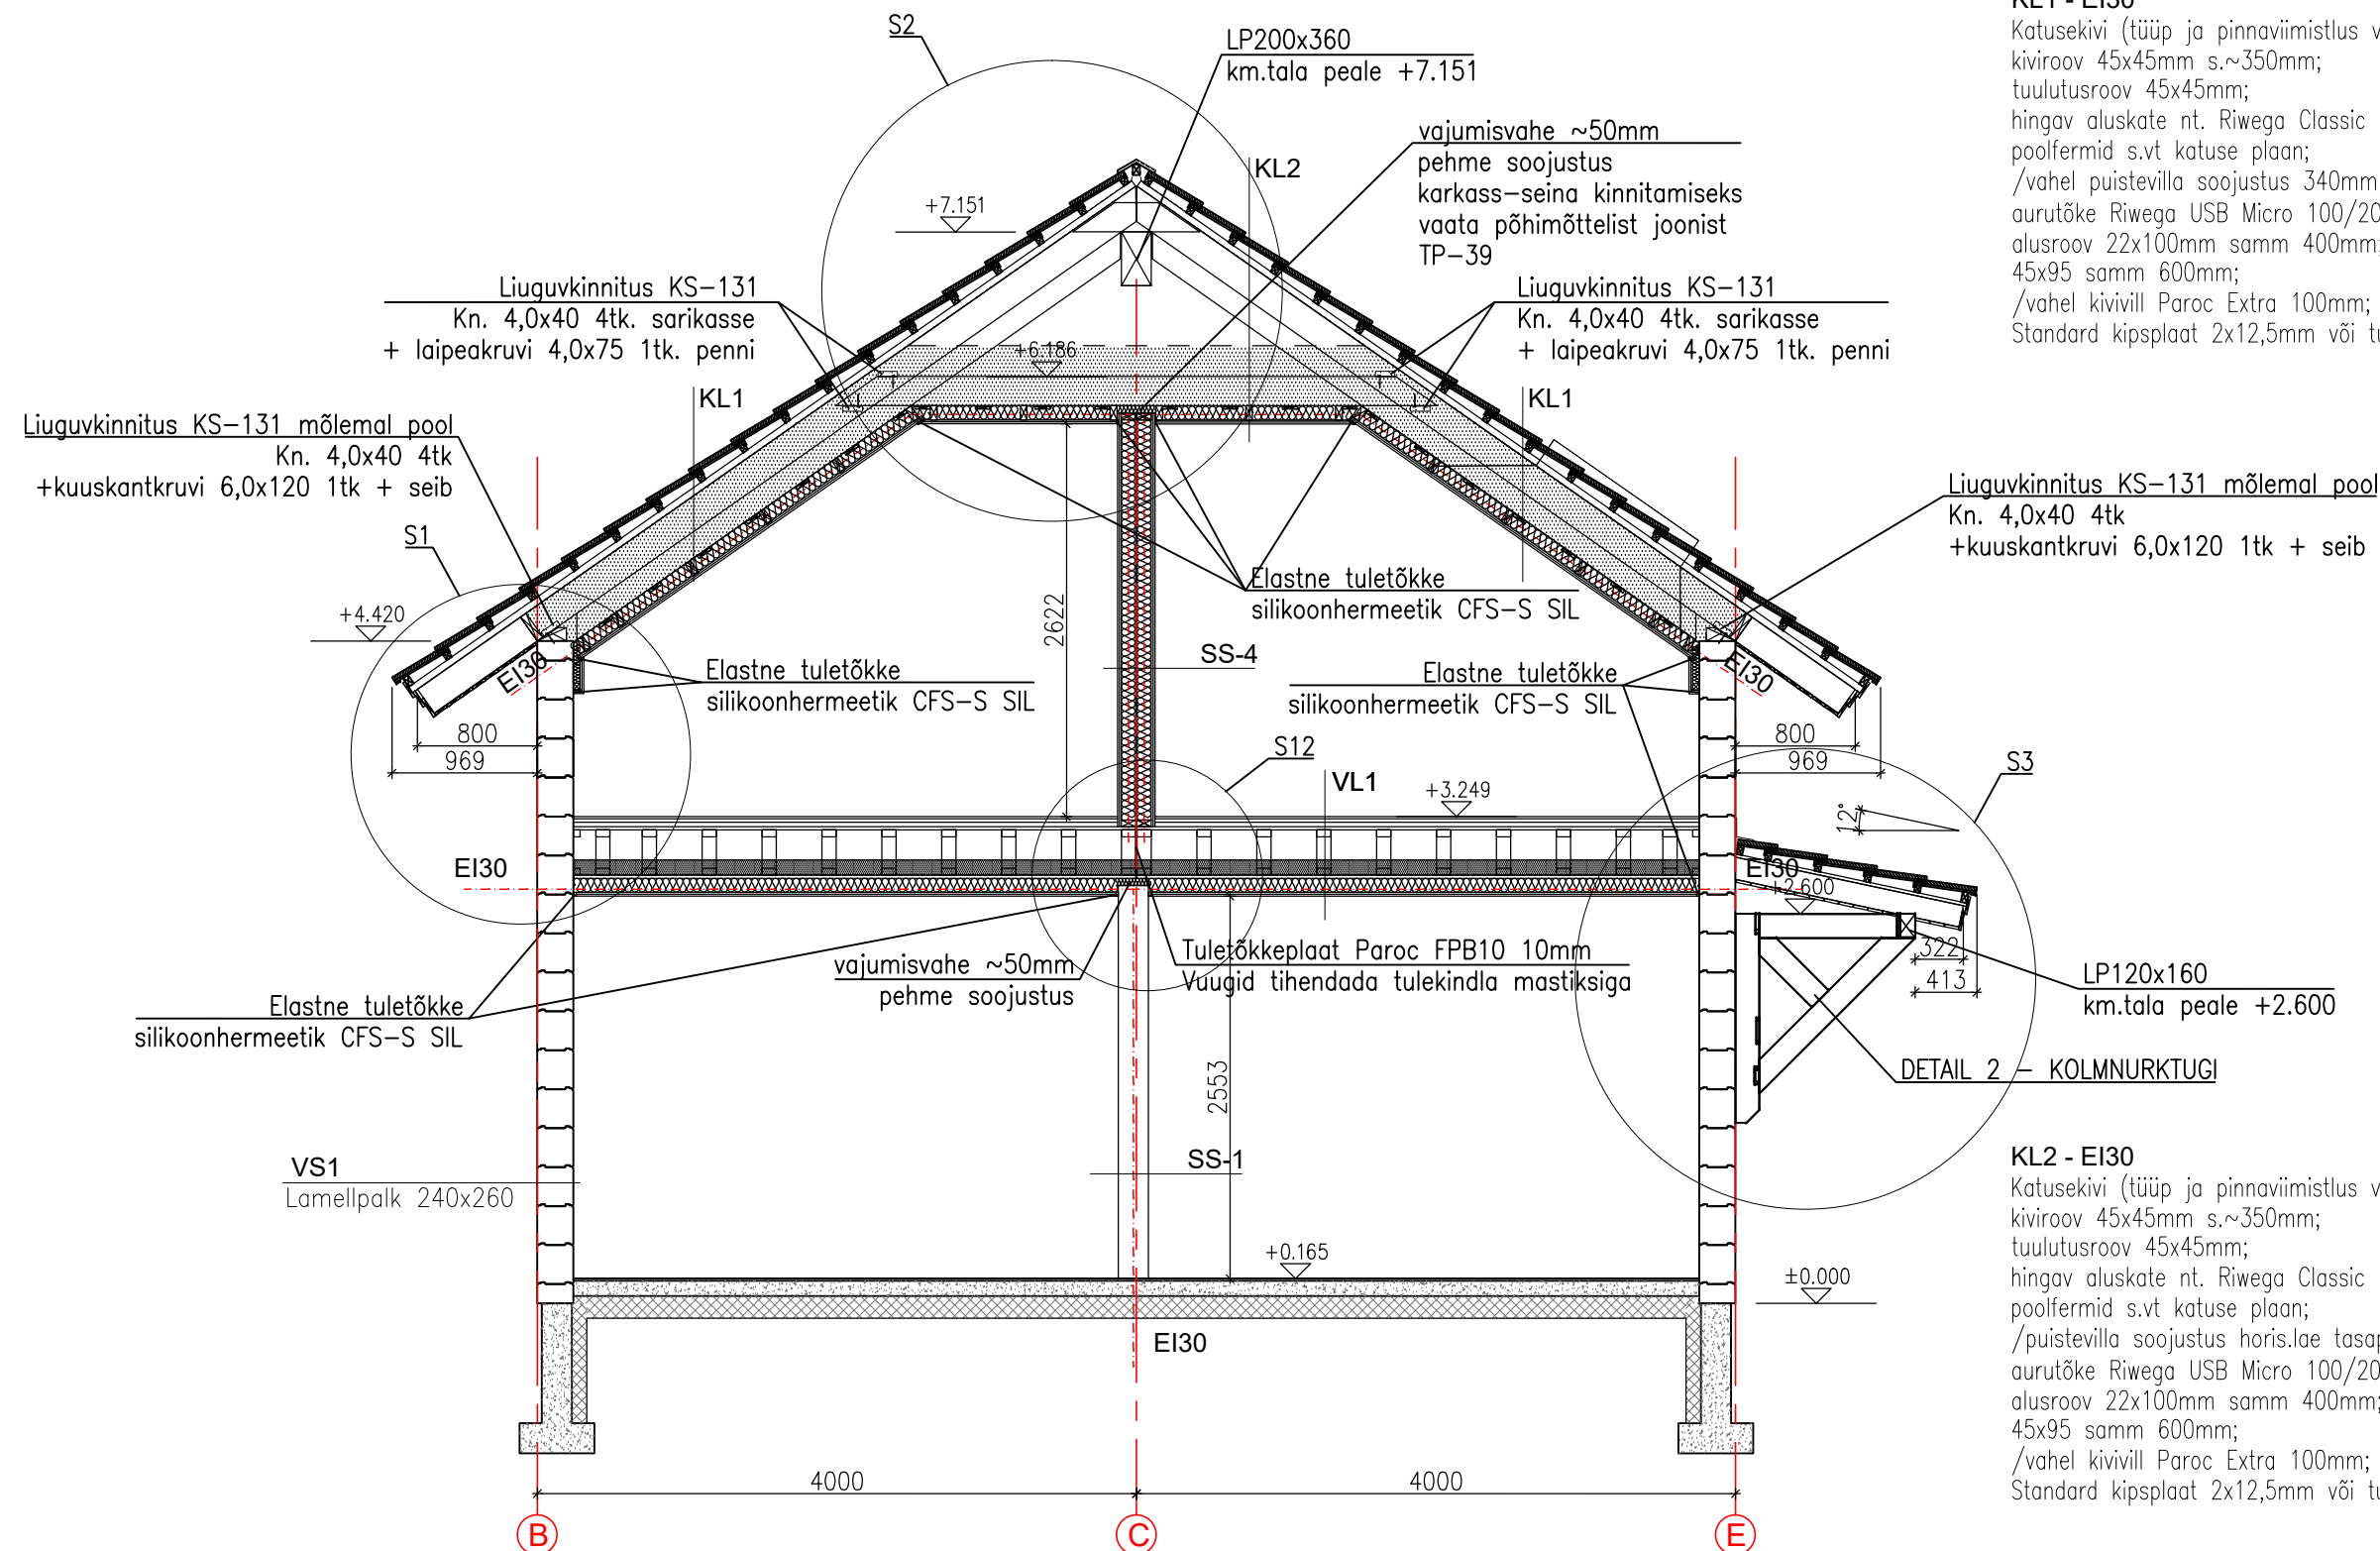

KL1 - EI30
Katusekivi (tüüp ja pinnaviimistlus vastavalt arhitektursele projektile);
kiviroov 45x45mm s.~350mm;
tuulutusroov 45x45mm;
hingav aluskate nt. Riwega Classic light 155g/m2 või analoog;
poolfermid s.vt katuse plaan;
/vahel puistevilla soojustus 340mm;
aurutõke Riwega USB Micro 100/20 või analoog;
alusroov 22x100mm samm 400mm;
45x95 samm 600mm;
/vahel kivivill Paroc Extra 100mm;
Standard kipsplaat 2x12,5mm või tulekindel kipsplaat GKF 15mm

KL2 - EI30
Katusekivi (tüüp ja pinnaviimistlus vastavalt arhitektursele projektile);
kiviroov 45x45mm s.~350mm;
tuulutusroov 45x45mm;
hingav aluskate nt. Riwega Classic light 155g/m2 või analoog;
poolfermid s.vt katuse plaan;
/puistevilla soojustus horis.lae tasapinnas 400mm;
aurutõke Riwega USB Micro 100/20 või analoog;
alusroov 22x100mm samm 400mm;
45x95 samm 600mm;
/vahel kivivill Paroc Extra 100mm;
Standard kipsplaat 2x12,5mm või tulekindel kipsplaat GKF 15mm

SS1
viimistluskrohviga kaetud Fibo5 plokk 200mm

SS4 (tuletõkkesein EI30)
Standard kipsplaat 2x12,5mm või tulekindel kipsplaat GKF 15mm;
Karkass 45x95 s.600mm
/vahel kivivill Paroc Extra 100mm;
õhkvahe 10...50mm (vt. 2korruse plaani);
Karkass 45x95 s.600mm
/vahel kivivill Paroc Extra 100mm;
Standard kipsplaat 2x12,5mm või tulekindel kipsplaat GKF 15mm

VL1 - EI30
põrandakate, arvestuslik paksus 15mm;
OSB 22mm;
sammumüra summutus, jäik mineraalvilla plaat Isover VKL 30mm;
OSB-4x soonega plaat 22mm, liimitud tapid;
Posi-talad PS12 300mm/puistevill 100mm;
ehituspaber, liited ülekatttega ja teibitud;
alusroov 22x100mm s.400mm;
45x95 samm 600mm;
/vahel kivivill Paroc Extra 100mm;
Standard kipsplaat 2x12,5mm või tulekindel kipsplaat GKF 15mm

A			
Tähis	Muudatus	Nimi	Kuupäev
		PUHKEMAJA	Kuupäev
		Lüganuse alevik	3.10.2018
		Lüganuse vald, Ida-Viru maakond	Mõõtka 1:50
Tellija		Joonise nimetus	Stadium TP
Projekteerija			Töö nr
Projekteerija		LÕIGE 3-3	Joonise nr.
Vastutav spetsialist			TP-07

