



0 korrus

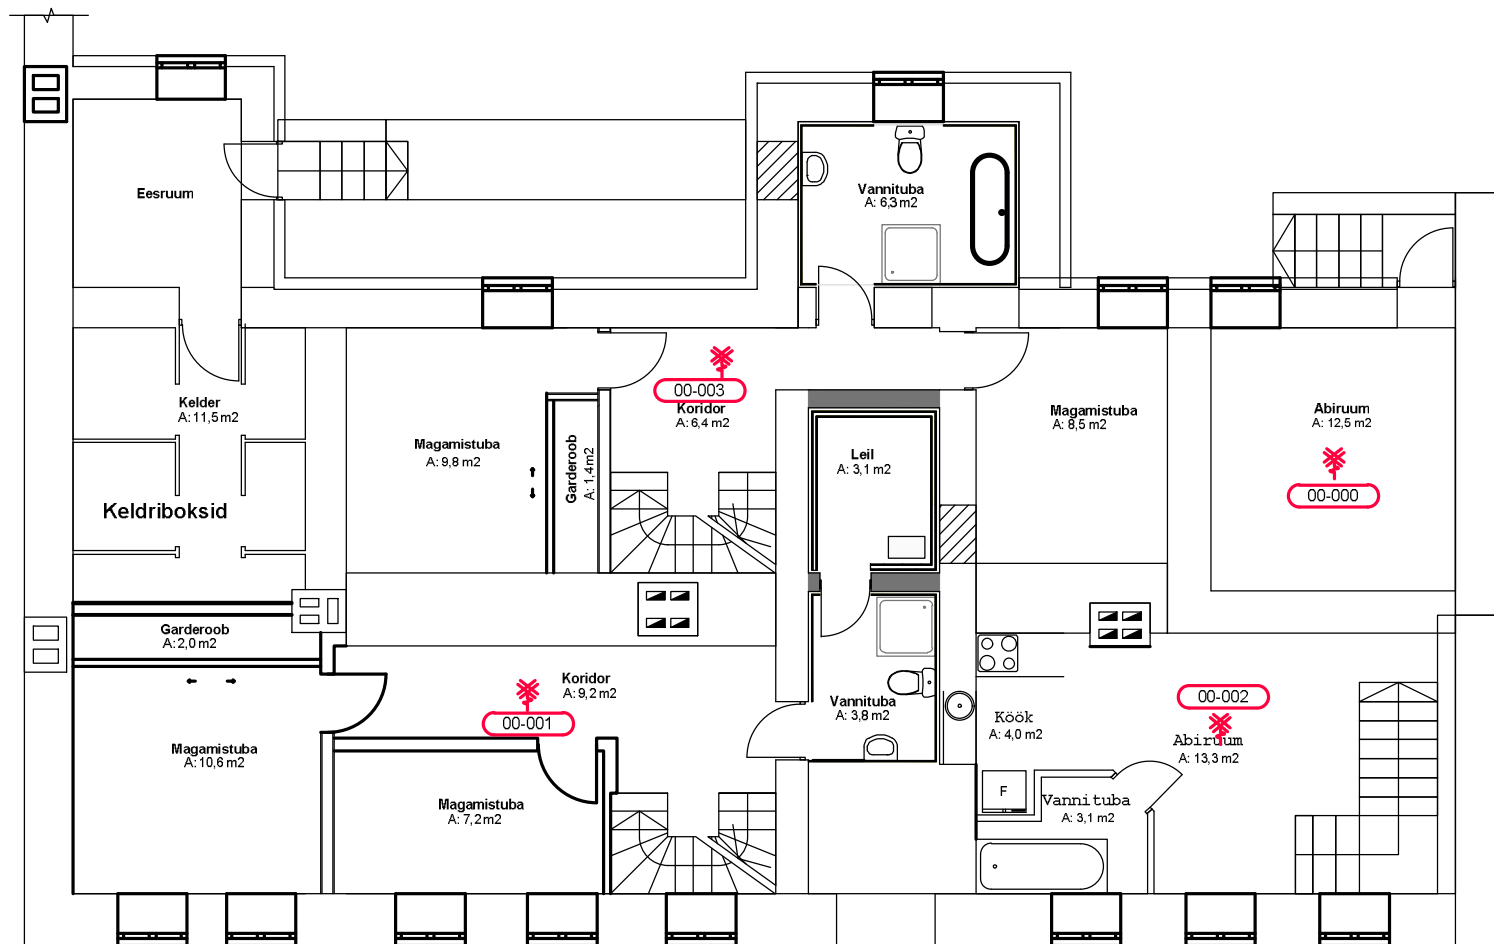

TINGMÄRGID


- OPTILINE SUITSUANDUR, PINNAPEALNE
- TEATENUPP
- SUITSUANDURI AADRESS (01-AHELA NUMBER, 001-SEADME NUMBER AHELAS)
- HÄIRESTREEN VILKURIGA

		KORTERELAMU ELEKTRIPAIGALDIS				
		TELLUA		OBJEKTI AADRESS		
		JOONISE NIMETUS				
Projekti juht		0 KORRUSE NÕRKVOOL				
Vastutav arhitekt						
Projekteerija		TÖÖ NR.	STAADIUM	KUUPÄEV	MÕÕTKAVA	JOONISE TÄHIS
			EP	08.10.18	1:100	E-09

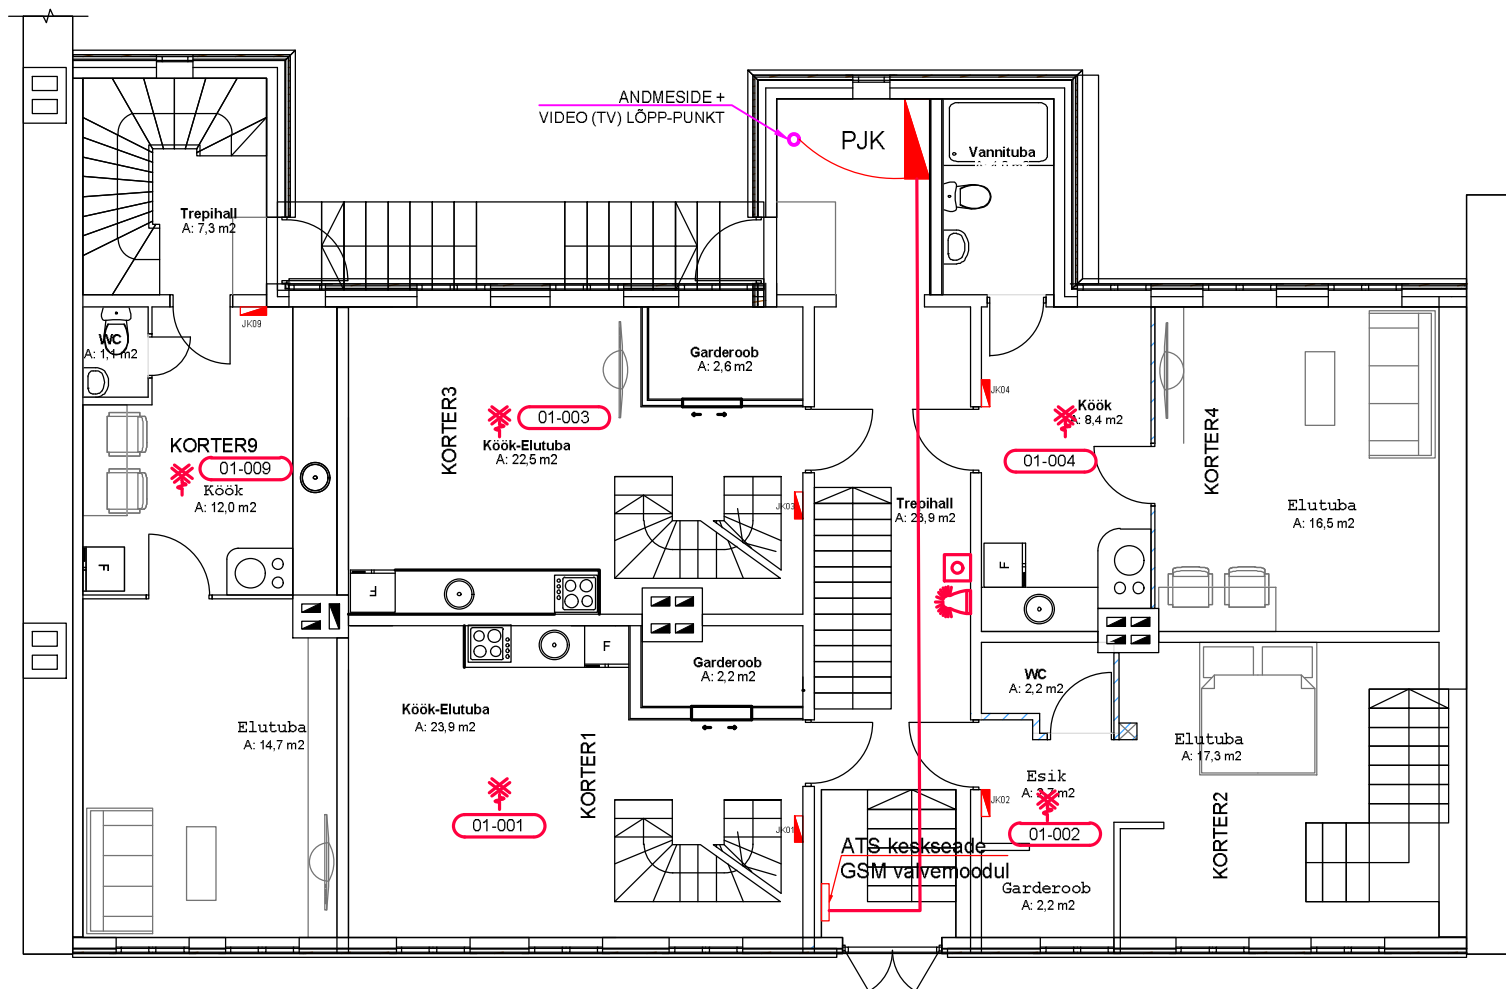

- TINGMÄRGID
- OPTILINE SUITSUANDUR, PINNAPEALNE
 - TEATENUPP
 - SUITSUANDURI AADRESS (01-AHELA NUMBER, 001-SEADME NUMBER AHELAS)
 - HÄIRESIREEN VILKURIGA


		KORTERELAMU ELEKTRIPAIGALDIS				
		TELLUJA		OBJEKTI ADDRESS		
		JOONISE NIMETUS				
Projektijuht		I KORRUSE NÕRKVOOL				
Vastutav arhitekt						
Projekteerija		TÖÖ NR.	STAADIUM EP	KUUPÄEV 08.10.18	MÕÕTKAVA 1:100	JOONISE TÄHIS E-10

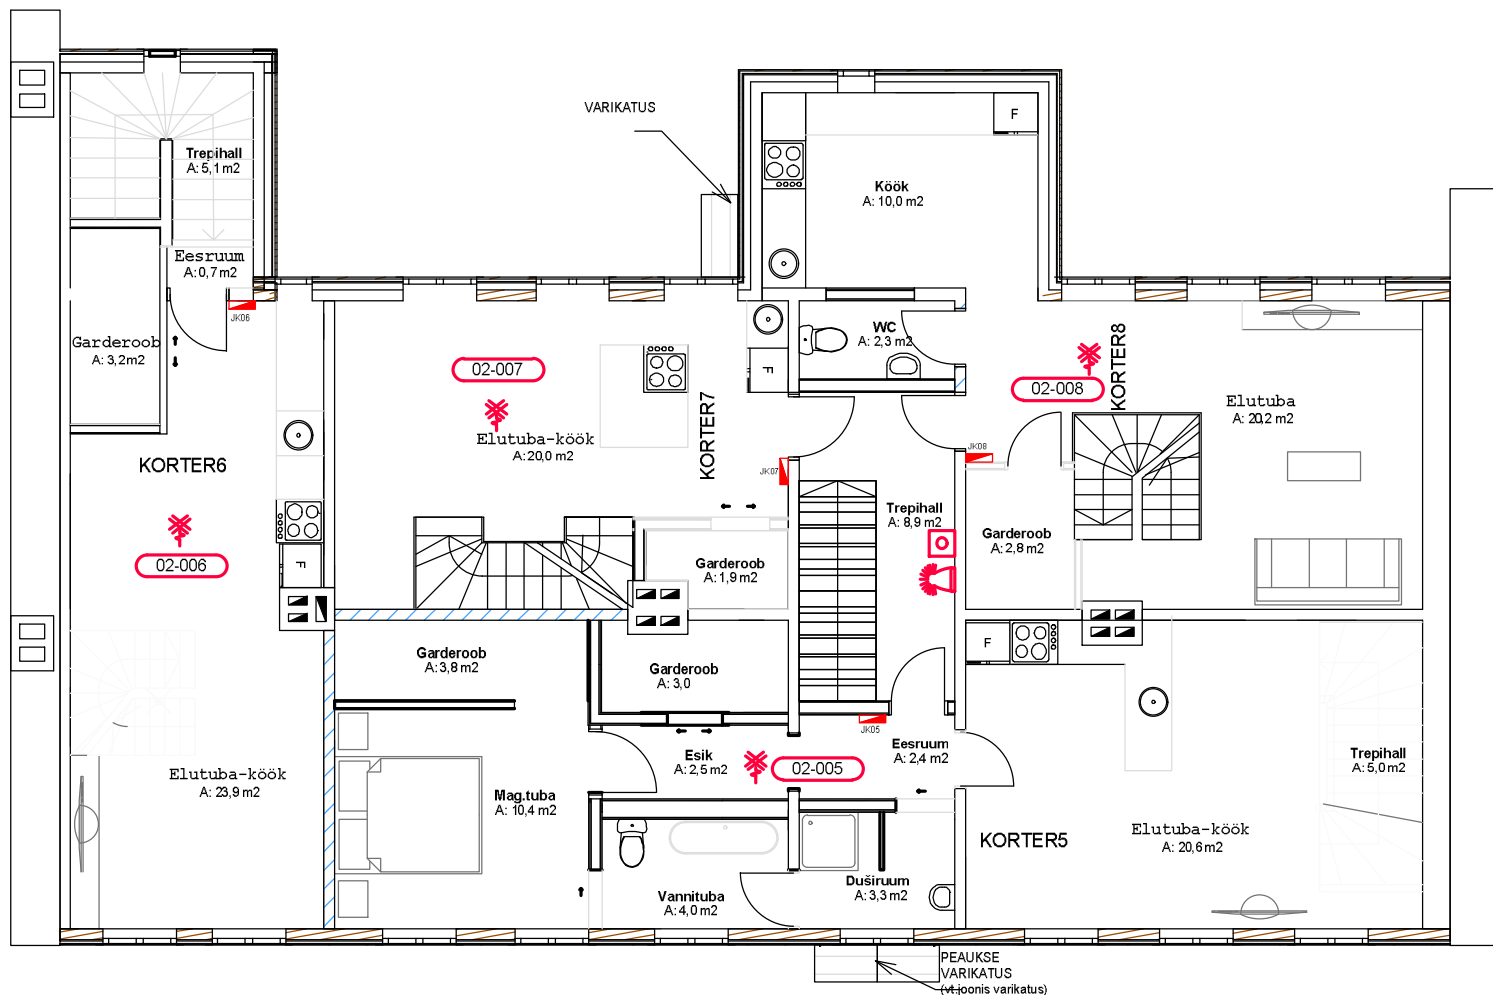

TINGMÄRGID

- OPTILINE SUITSUANDUR, PINNAPEALNE
- TEATENUPP
- SUITSUANDURI AADRESS (01-AHELA NUMBER, 001-SEADME NUMBER AHELAS)
- HÄIRESIREEN VILKURIGA

		KORTERELAMU ELEKTRIPAIGALDIS				
		TELLUA		OBJEKTI ADDRESS		
		JOONISE NIMETUS				
Projekti juht		II KORRUSE NÕRKVOOL				
Vastutav arhitekt						
Projekteerija		TÖÖ NR.	STAADIUM	KUUPÄEV	MÕÕTKAVA	JOONISE TÄHIS
			EP	08.10.18	1:100	E-11

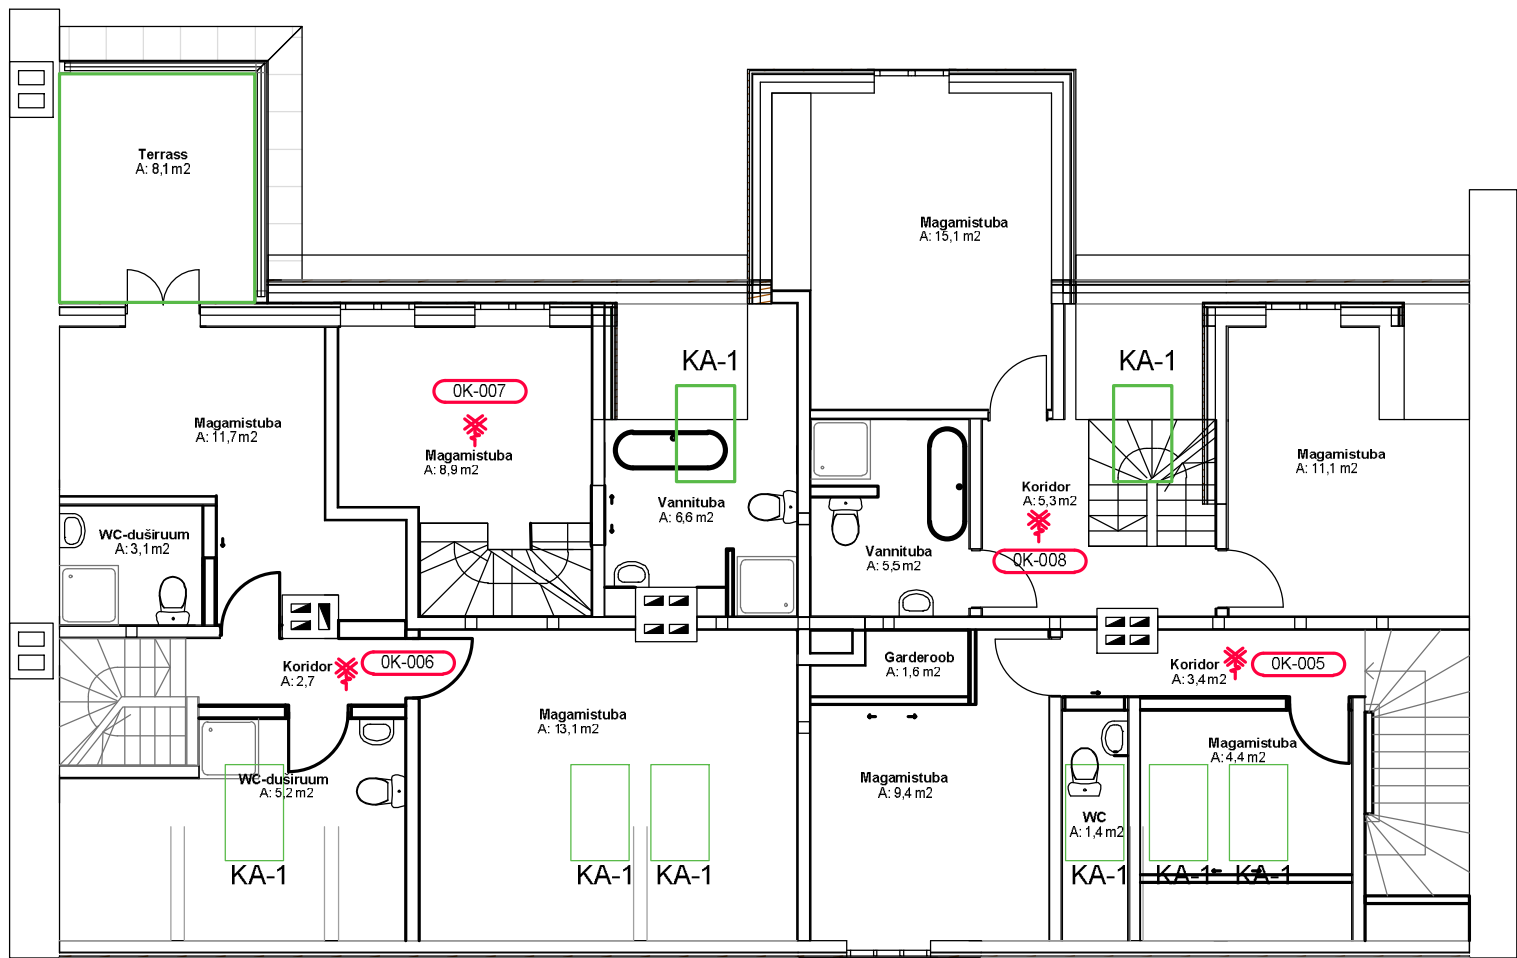

TINGMÄRGID



OPTILINE SUITSUANDUR, PINNAPEALNE



TEATENUPP

01-001

SUITSUANDURI AADRESS (01-AHELA NUMBER,
001-SEADME NUMBER AHELAS)



HÄIRESIREEN VILKURIGA

		KORTERELAMU ELEKTRIPAIGALDIS				
		TELLUA		OBJEKTI AADDRESS		
		JOONISE NIMETUS				
Projekti juht		KATUSEKORRUSE NÕRKVOOL				
Vastutav arhitekt						
Projekteerija		TÖÖ NR.	STAADIUM EP	KUUPÄEV 08.10.18	MÕÕTKAVA 1:100	JOONISE TÄHIS E-12