Põhiplaan
1:100

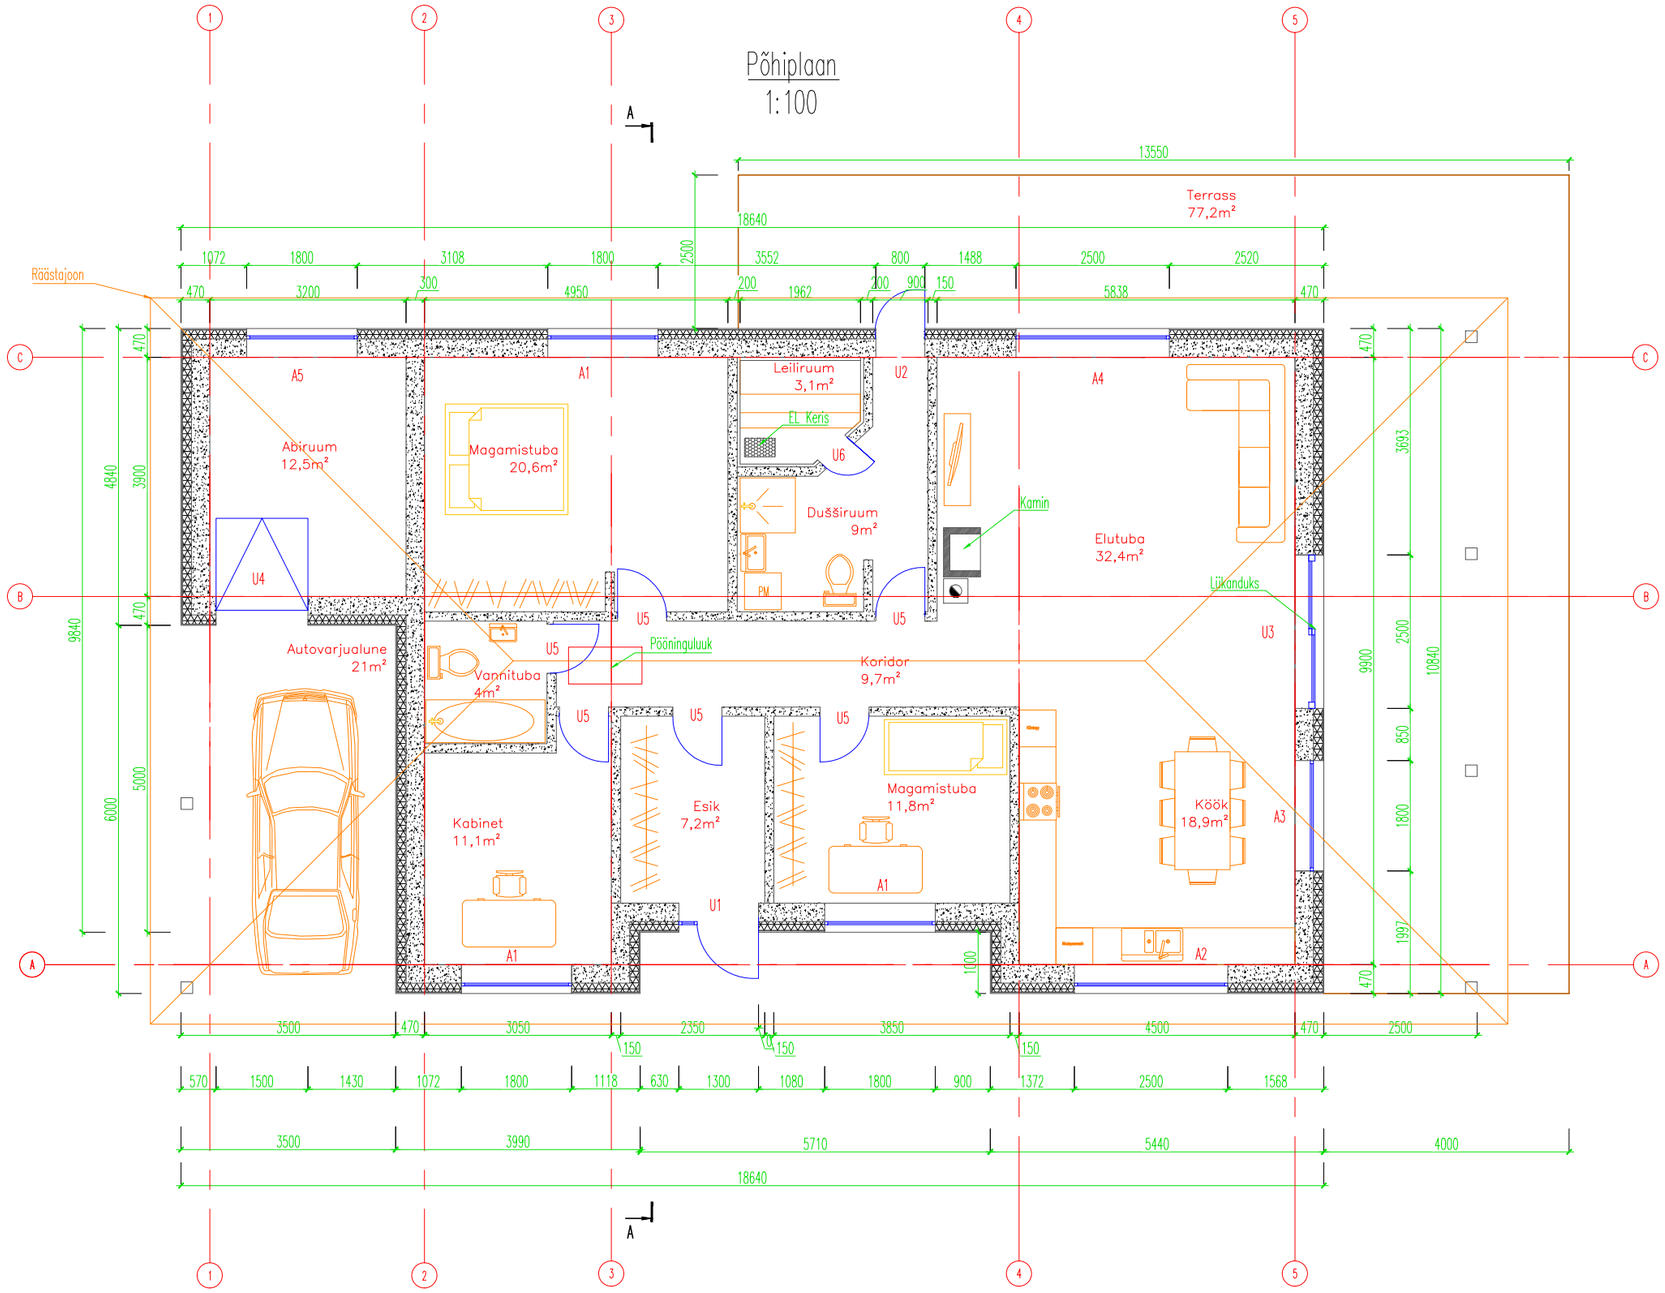

põhiplaan

Elutuba	32,4
Köök	18,9
Magamistuba	20,6
Magamistuba	11,8
Kabinet	11,1
Koridor	9,7
Vannituba	4
Leiliruum	3,1
Dušširuum	9
Abiruum	12,5
Esik	7,2
Kokku	140,3
Auto varjualune	21
Terrass	77,2
KOKKU	238,5

Aadress	Saue vald; Vanamõisa küla	Staadium	Eelprojekt
Tellija		Joonise nimi	Mõõtkava
Ehitusprojekt	Elamu	Põhiplaan	1:100
		Projekteeris	Kuupäev
		Joonestas	09.04.2018
		Töö nr E-18-05	Joonise nr A-100 / Formaat A3