


Lõige A-A
1:50

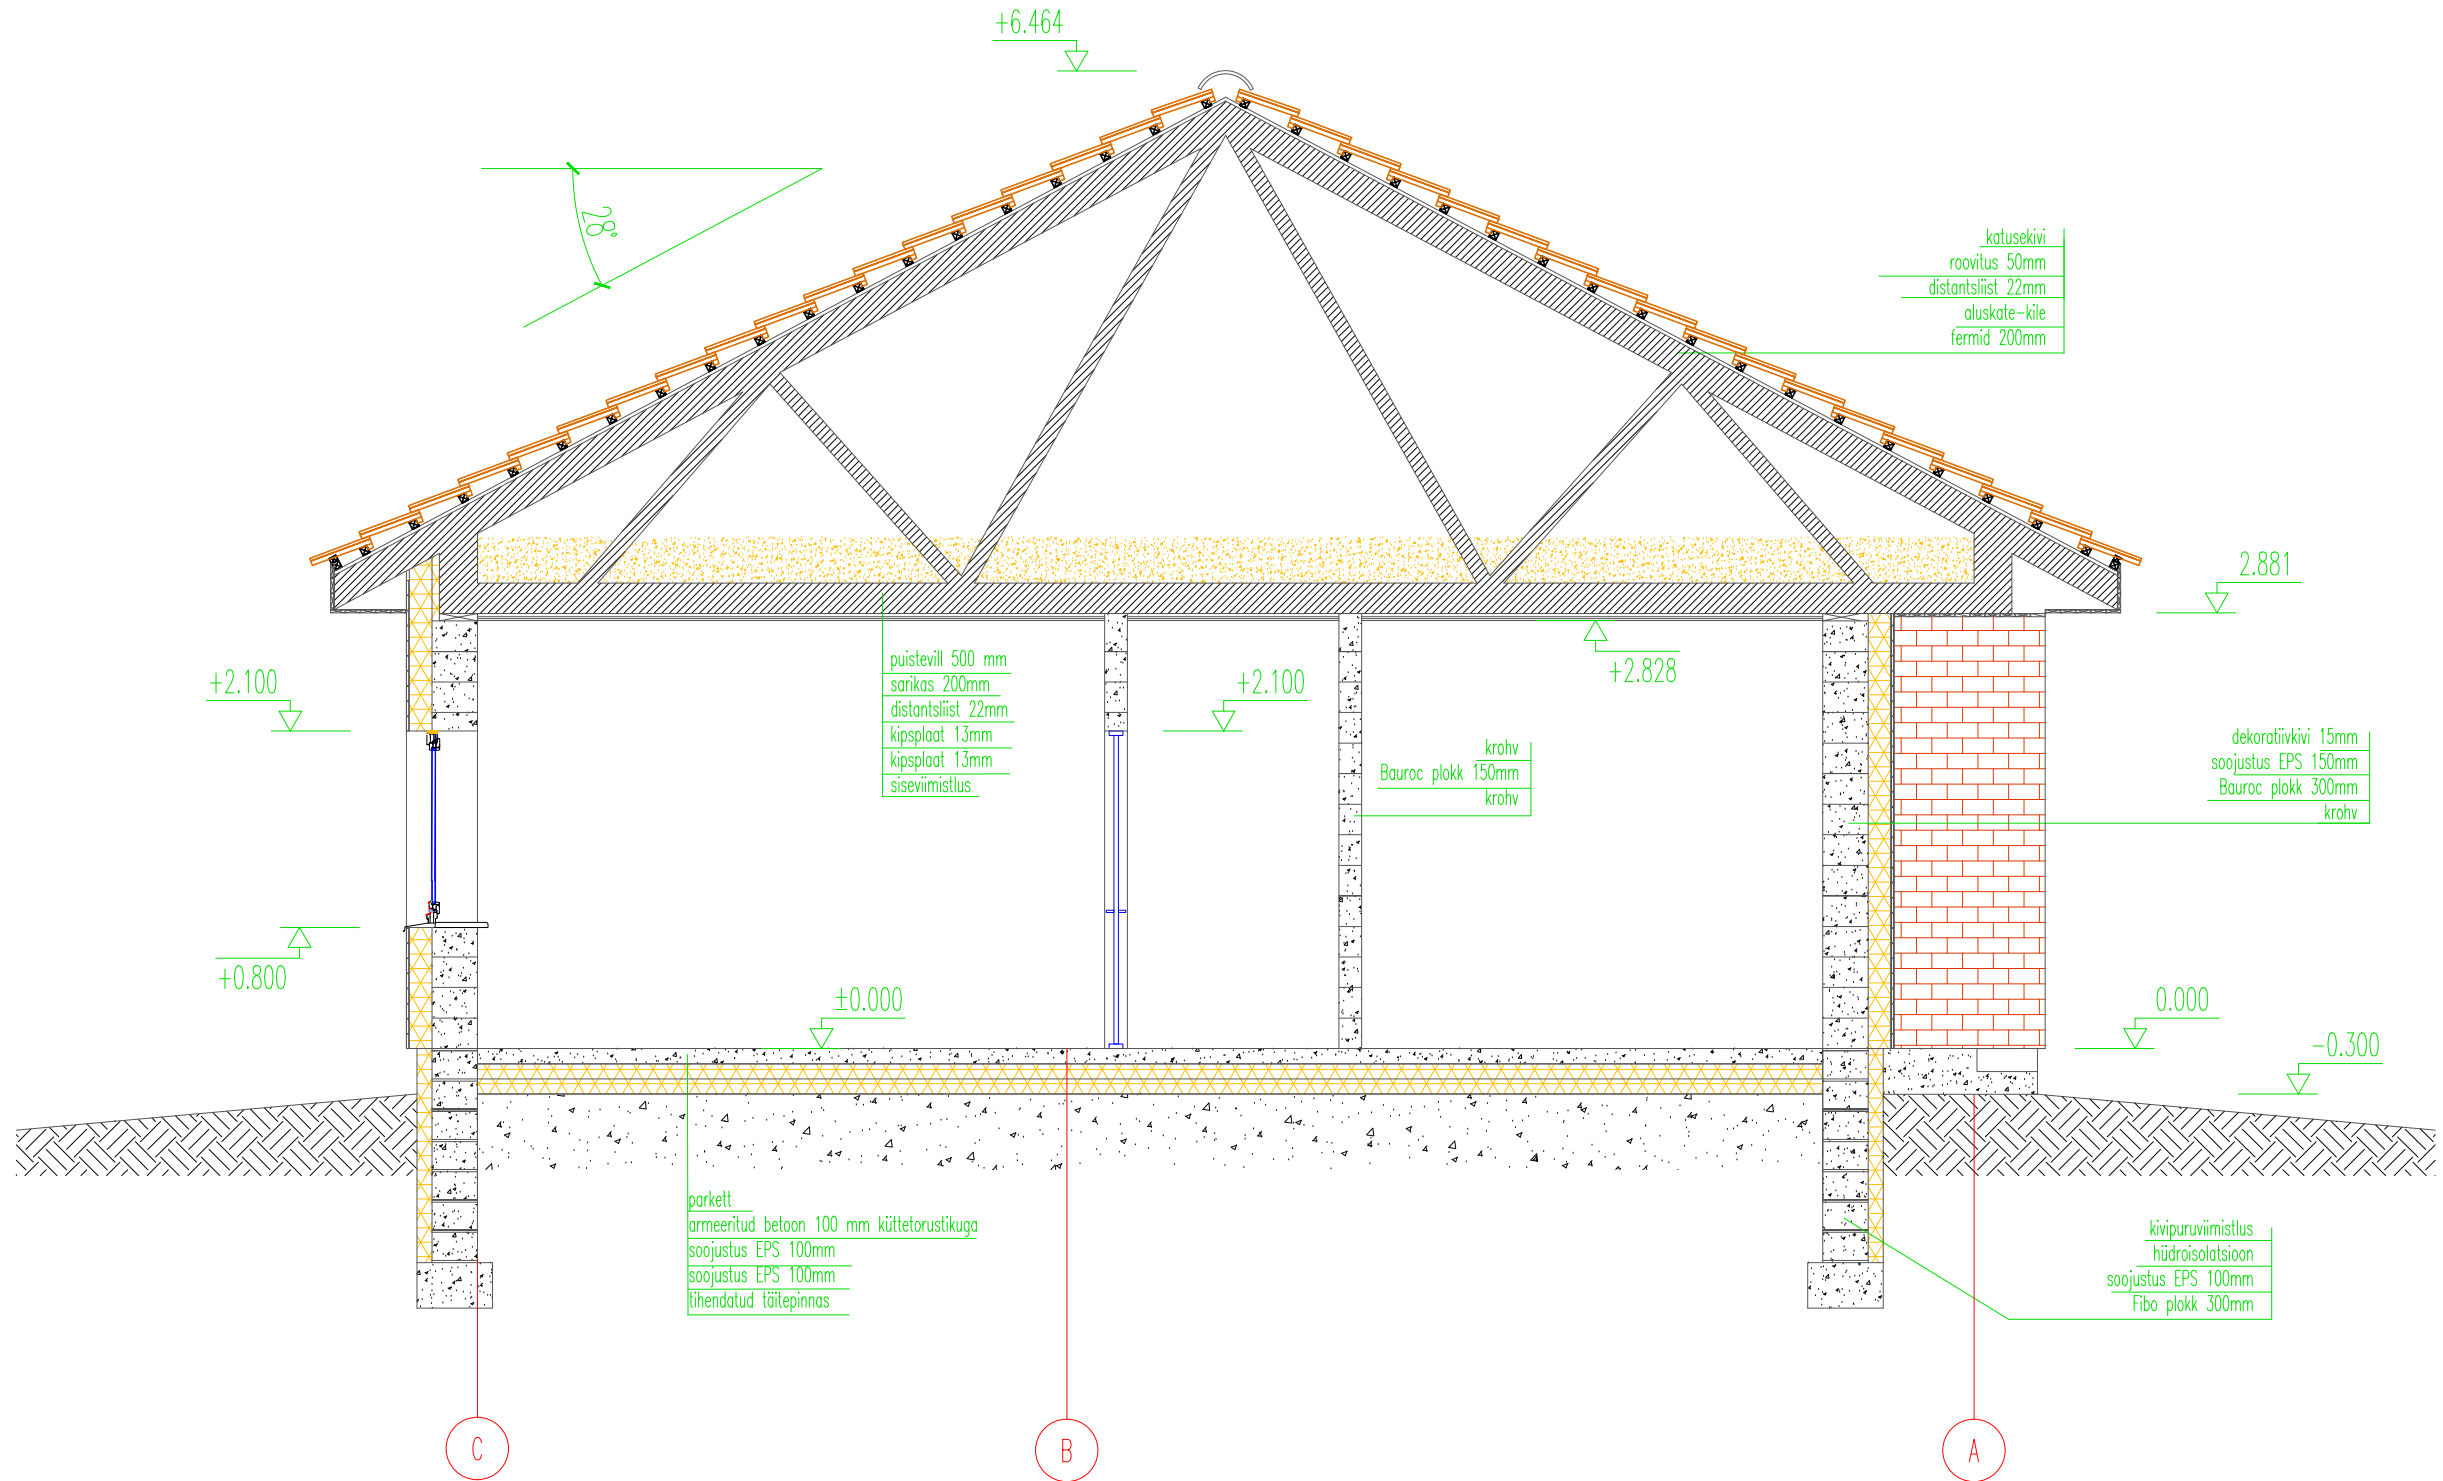

AadressSaue vald; Vanamõisa küla		StaadiumEelprojekt	
Tellija		Joonise nimi	Mõõtkava
EhitusprojektElamu		Lõige A-A	1:50
		Projekteeris	Kuupäev
		Joonestas	09.04.2018
		Töö nrE-18-05	Joonise nrA-105