


Sõlm S-6 (M1:5)

Mütsprofiilid katkestada 20mm ulatuses akende all tuulutuse tekitamiseks aknast 300-500mm allpool.

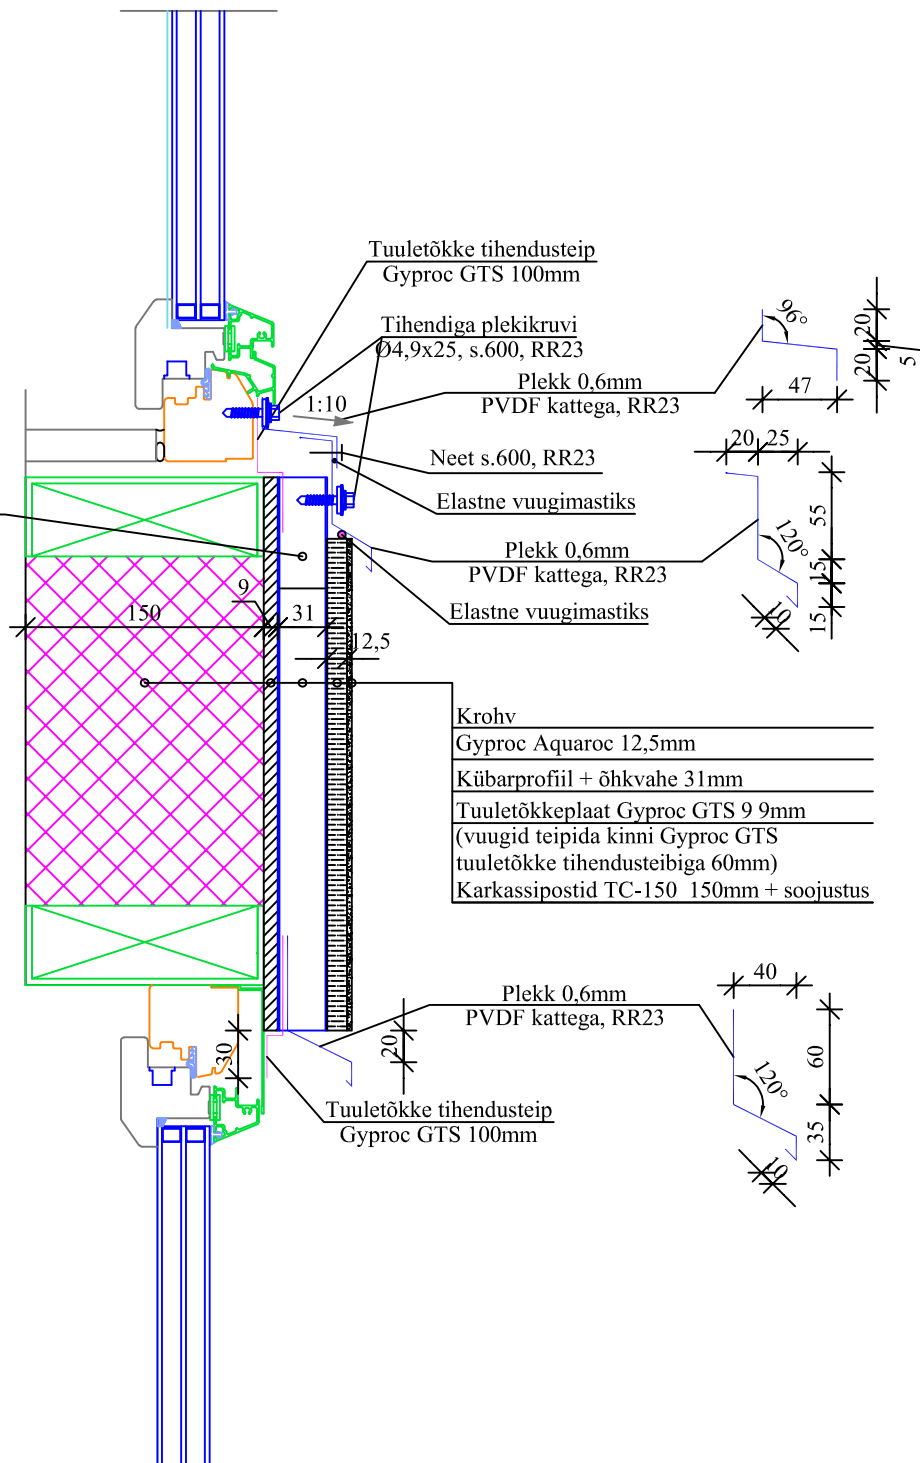

Märkused:

- 1) Kinnitusvahendid vastavalt keskkonnaklassile C3.
- 2) Keermelatid/poldid tugevusklassiga 8.8
- 3) Kõik vertikaalsed ja horisontaalsed tuuletõkke vuugid teipida kinni Gyproc GTS tuuletõkke tihendustega 60/100mm
- 4) Elastne vuugimastiks paigaldada plaadile enne plekiliistu paigaldamist. Plekiliist paigaldamisel suruda tihedalt vastu mastiksist
- 5) Plekkide mõõtmed enne tellimist täpsustada objektil.
- 6) Graniitplaatide vuugid tihendada looduskivile sobiva mastiksiga

OBJEKT	KORTERELAMU Tallinn	Töö number	
		Staadium	EP
		Tellijä	
JOONIS	Tüüpsõlm S-3	JOONISE NR.	
		EK-7-06	
		Projekteerija	Kuupäev 14.07.2016
		Projekteerija	Mõõtkava M1:5
		Kontrollija	Formaat A4