


OLEMASOLEV VAADE LÕUNAST



PROJEKTEERITUD VAADE LÕUNAST

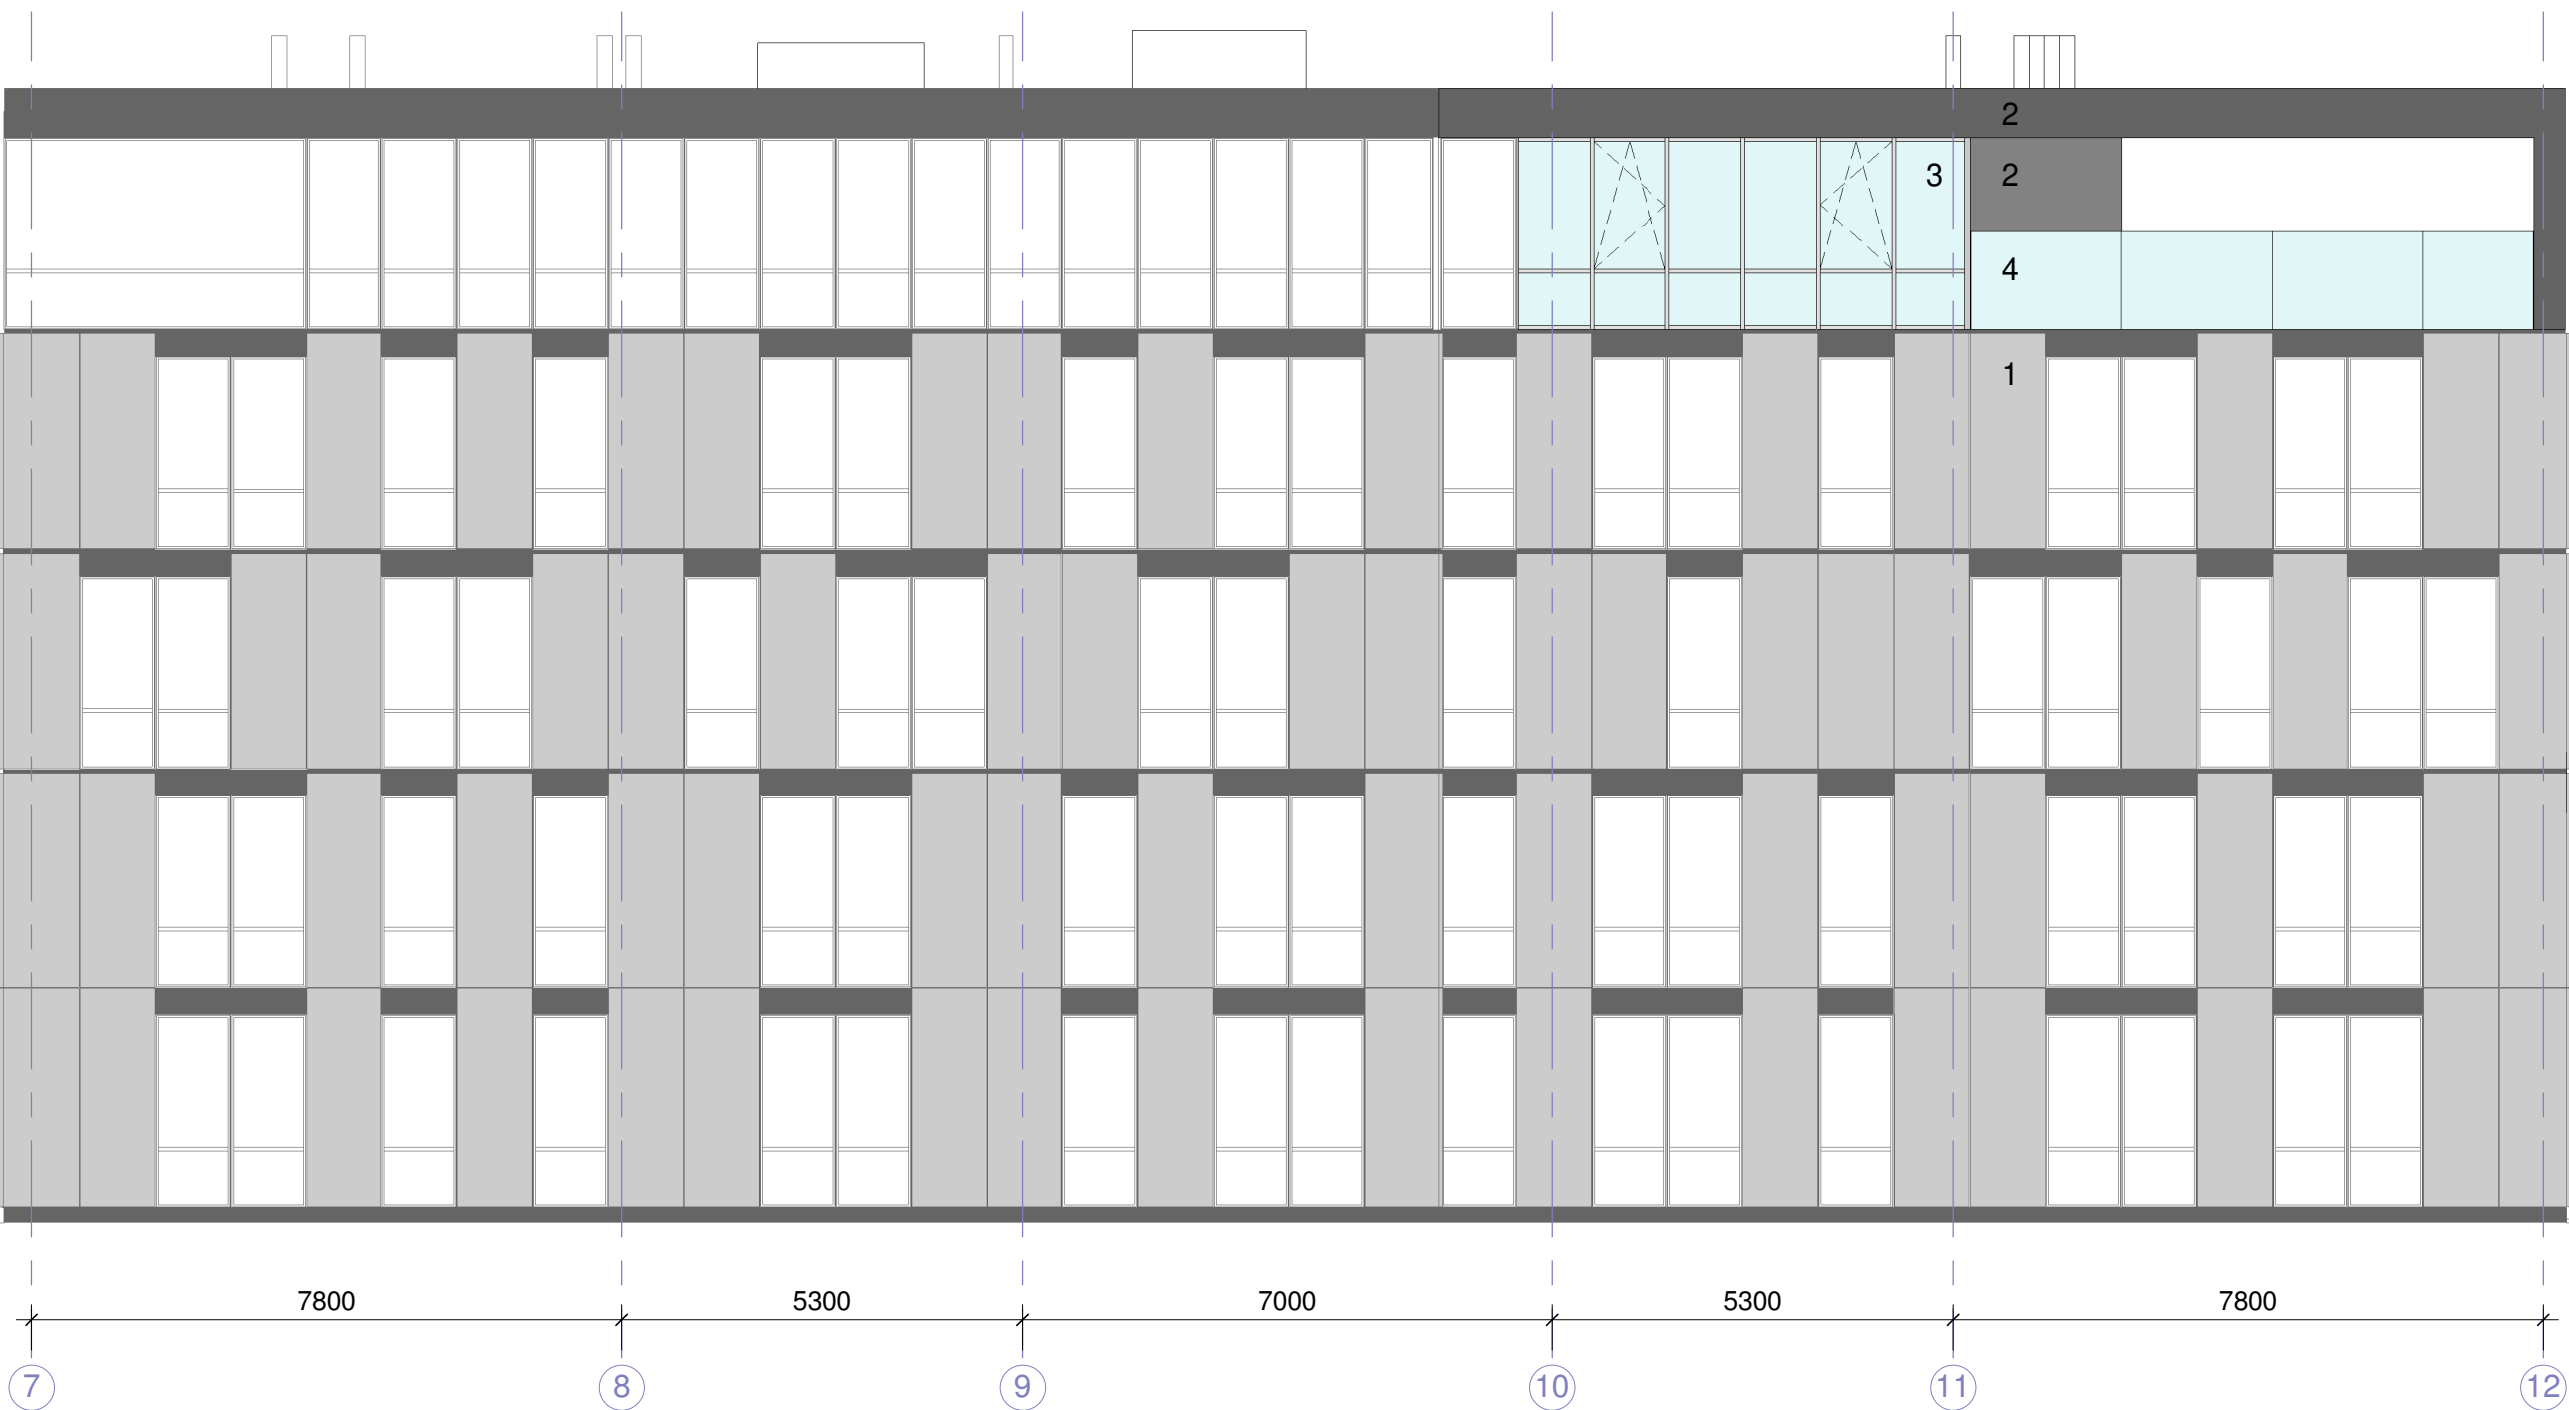

- Fassaadi viimistlusmaterjalid
- 1 - Lihvitud graniitplaadid (olemasolevad)
 - 2 - Õhekrohv, tumehall (olemasoleva analoog)
 - 3 - Klaasfassaad (olemasoleva analoog)
 - 4 - Klaas rõdupiire (olemasolev piire taaskasutatud)

Projekti staadium	Eelprojekt		
Joonise nimetus	VAADE LÕUNAST		Mõõtkava
			1:100
Projekti osa	Töö nr	Joonise nr	Muudatus
AR	1610	6-01	
Kuupäev	11.04.2017		