


OLEMASOLEV VAADE LÄÄNEST (EI MUUTU)

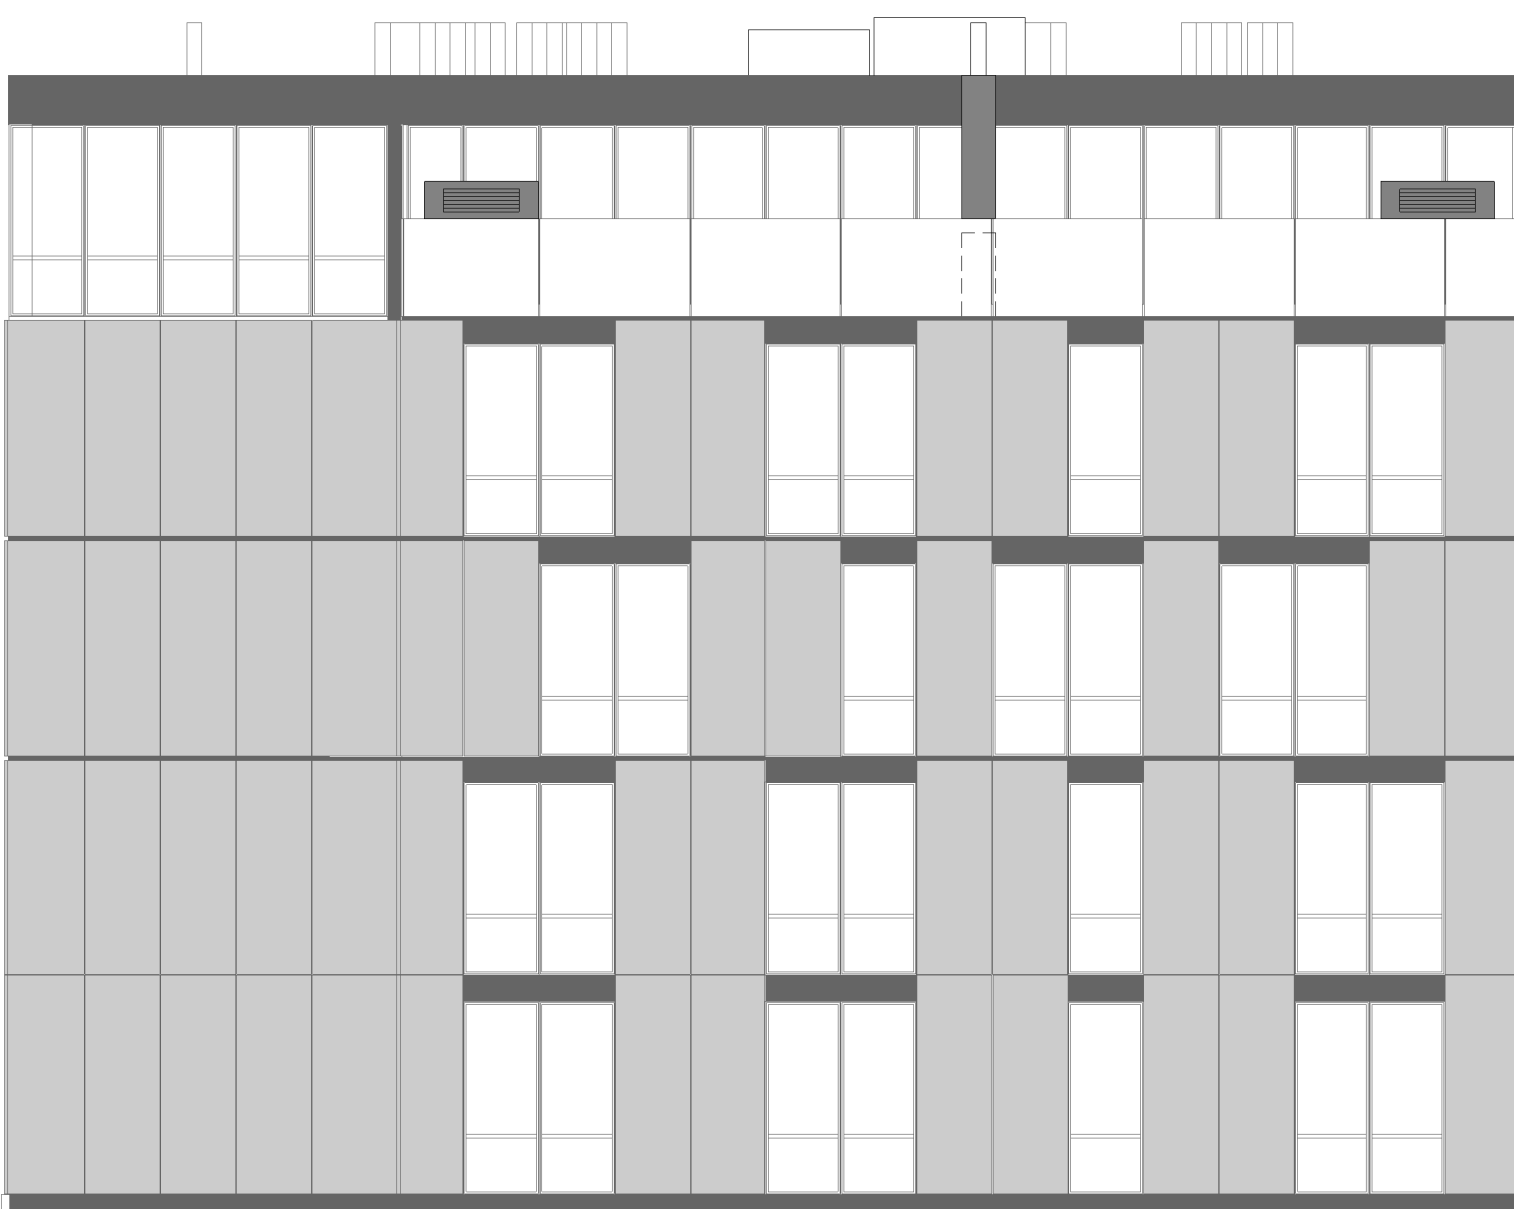

OLEMASOLEV VAADE IDAST



PROJEKTEERITUD VAADE IDAST



Fassaadi viimistlusmaterjalid

- 1 - Lihvitud graniitplaadid (olemasolevad)
- 2 - Õhekrohv, tumehall (olemasoleva analoog)
- 3 - Klaasfassaad (olemasoleva analoog)
- 4 - Klaas rõdupiire (olemasolev piire taaskasutatud)

Projekti staadium

Eelprojekt

Joonise nimetus

VAADE LÄÄNEST JA IDAST

Mõõtkava

1:100

Projekti osa

AR

Töö nr

1610

Joonise nr

6-02

Muudatus

Kuupäev

11.04.2017