


VAADE IDAST

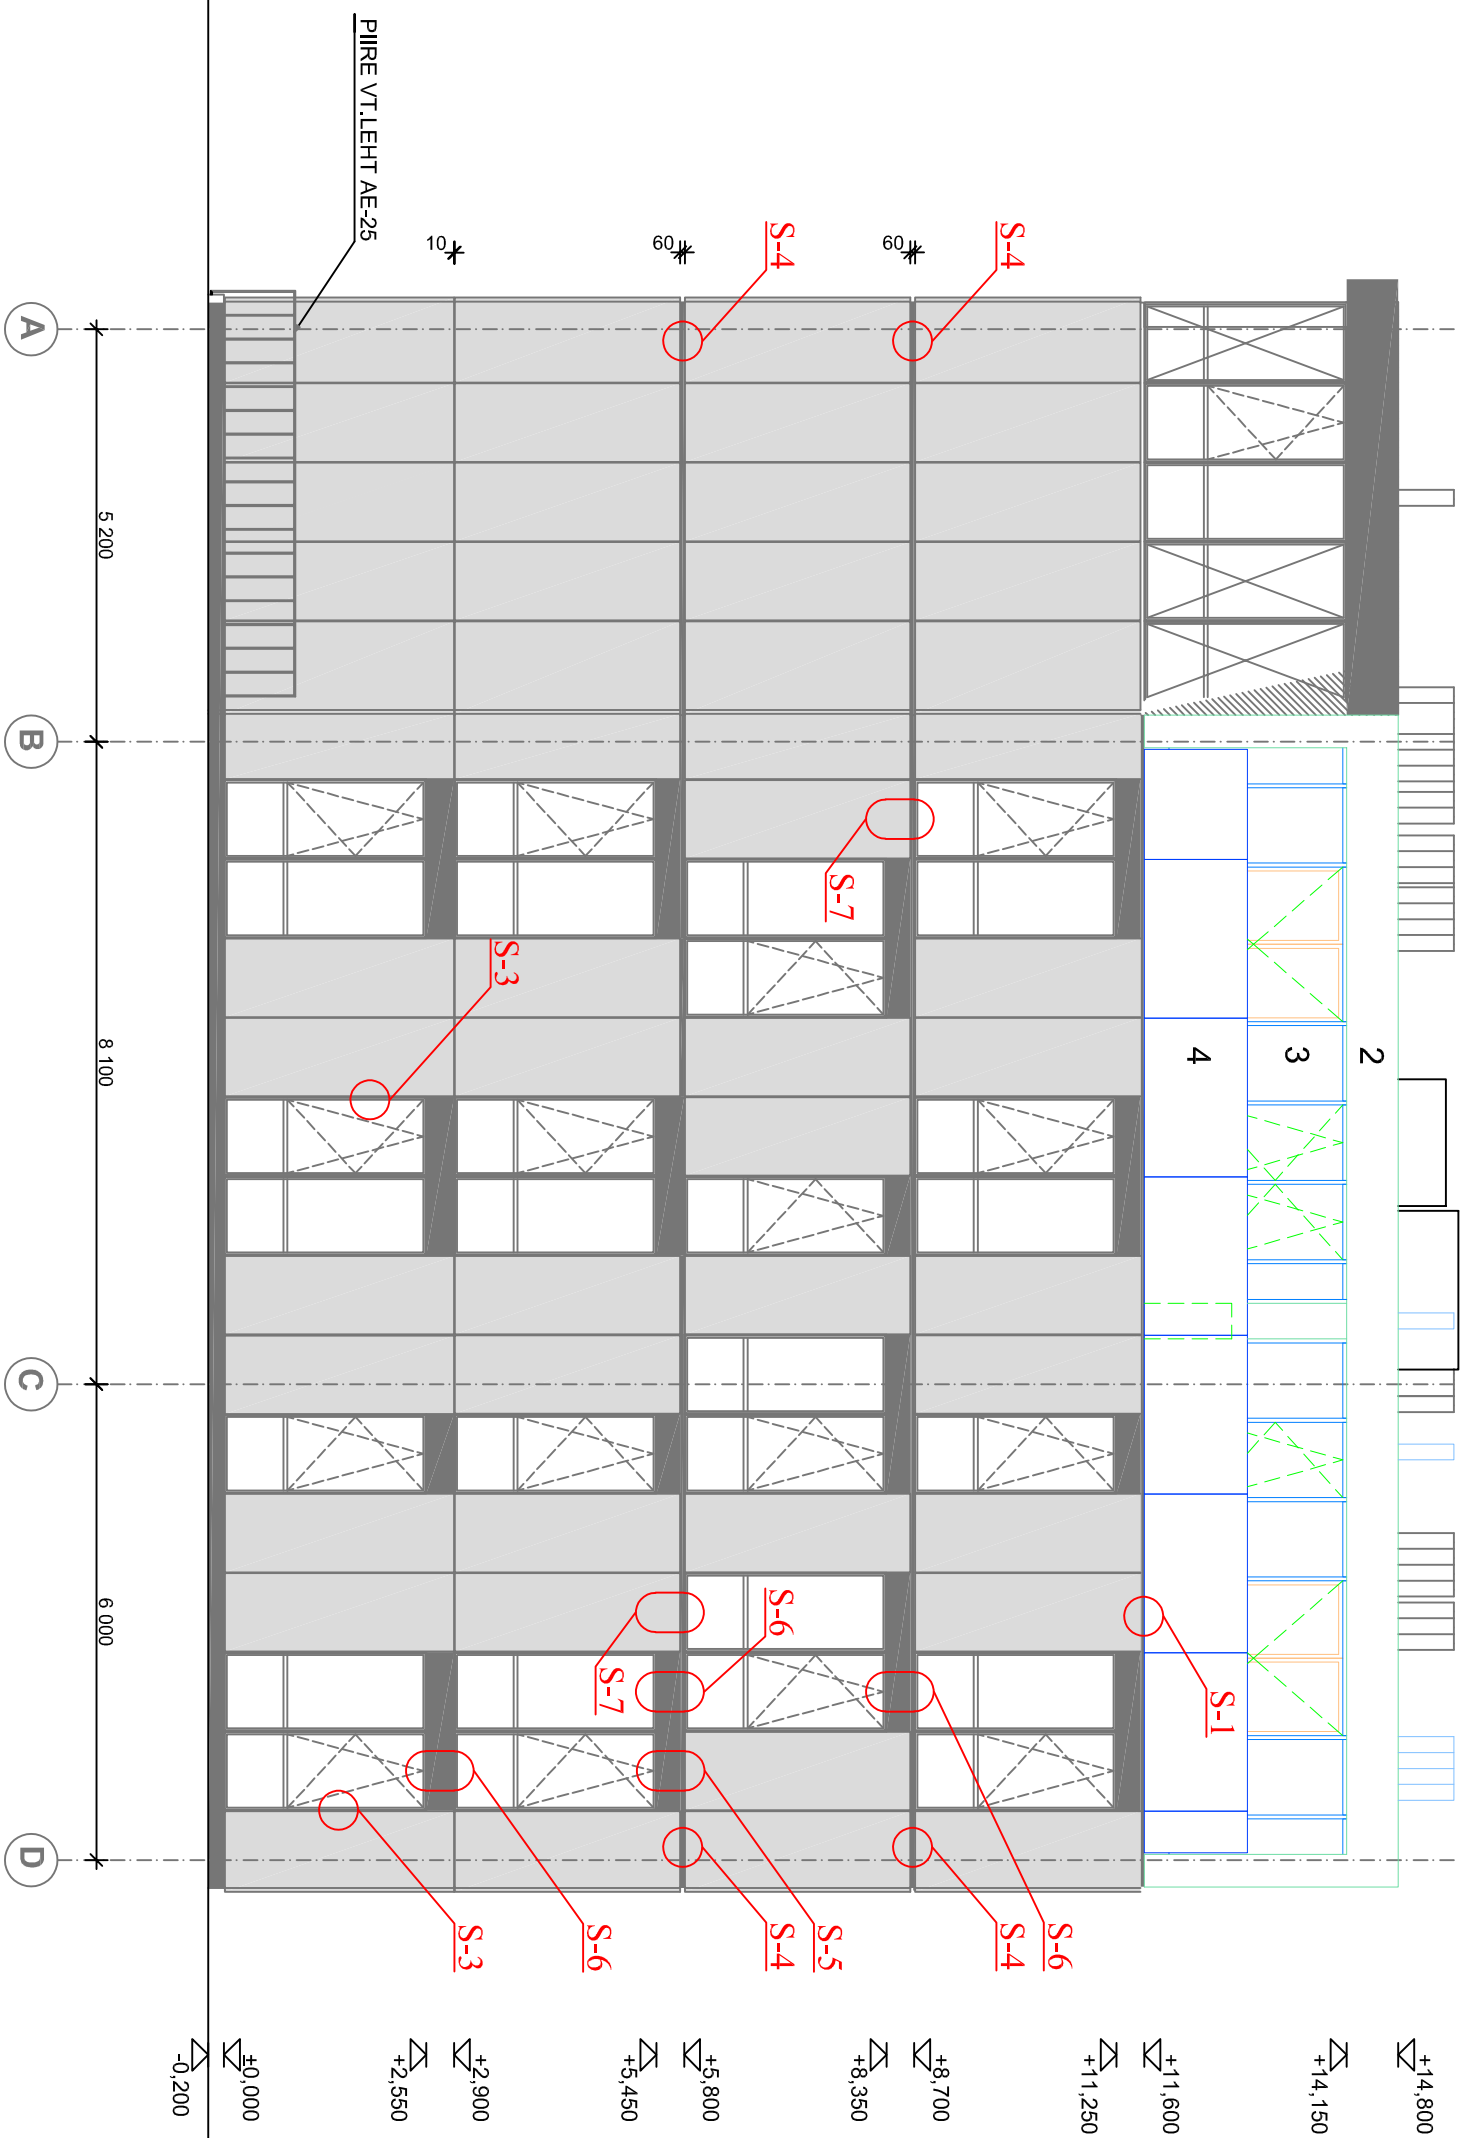

TINGMÄRGID

- | | |
|---|---------------------------------------|
|  | POLEERTUD VALGED GRANITPLAADID |
|  | TUMEHALL KROHVISÜSTEEM |
|  | TÄISKLAAS RÕDUPIIRDEDE (KIRGAS KLAAS) |

Fassaadi viimistlusmaterjalid

- 1 - Lihviud graniitiplaadid (olemasolevad)
- 2 - Õhekrohv, tumehall (olemasoleva analoog)
- 3 - Klaastassaad (olemasoleva analoog)
- 4 - Klaas rõdupiire (olemasolev piire taaskasutatud)

				MUUDETUD: 05.04.2006	
		TÜÜ			
ARHITEKT	TELLIA	MOOT	M 1: 100		
		STAADIUM	EP		
	MORESS	KUUPÄEV	2.05.2005		
OBJEKT	KORTERELAMU	VAADE IDAST	AE-11		
	JOOIS	LEHT			

0	Töö number	0
	Stadium	EP
	Tellijä	K
JUONIS	Vaade idast	JUONISE NR.
		EK-6-01
	Kuupäev	14.08.20
	oõtkava	:100
	Formaat	A3
..	..	il: .ee